


PIANTA DELL'IMMOBILE scala 1/100  
VIA ALVEO FARINA n. 8  
FABBRICATO A - PIANO TERRA - INT. 3

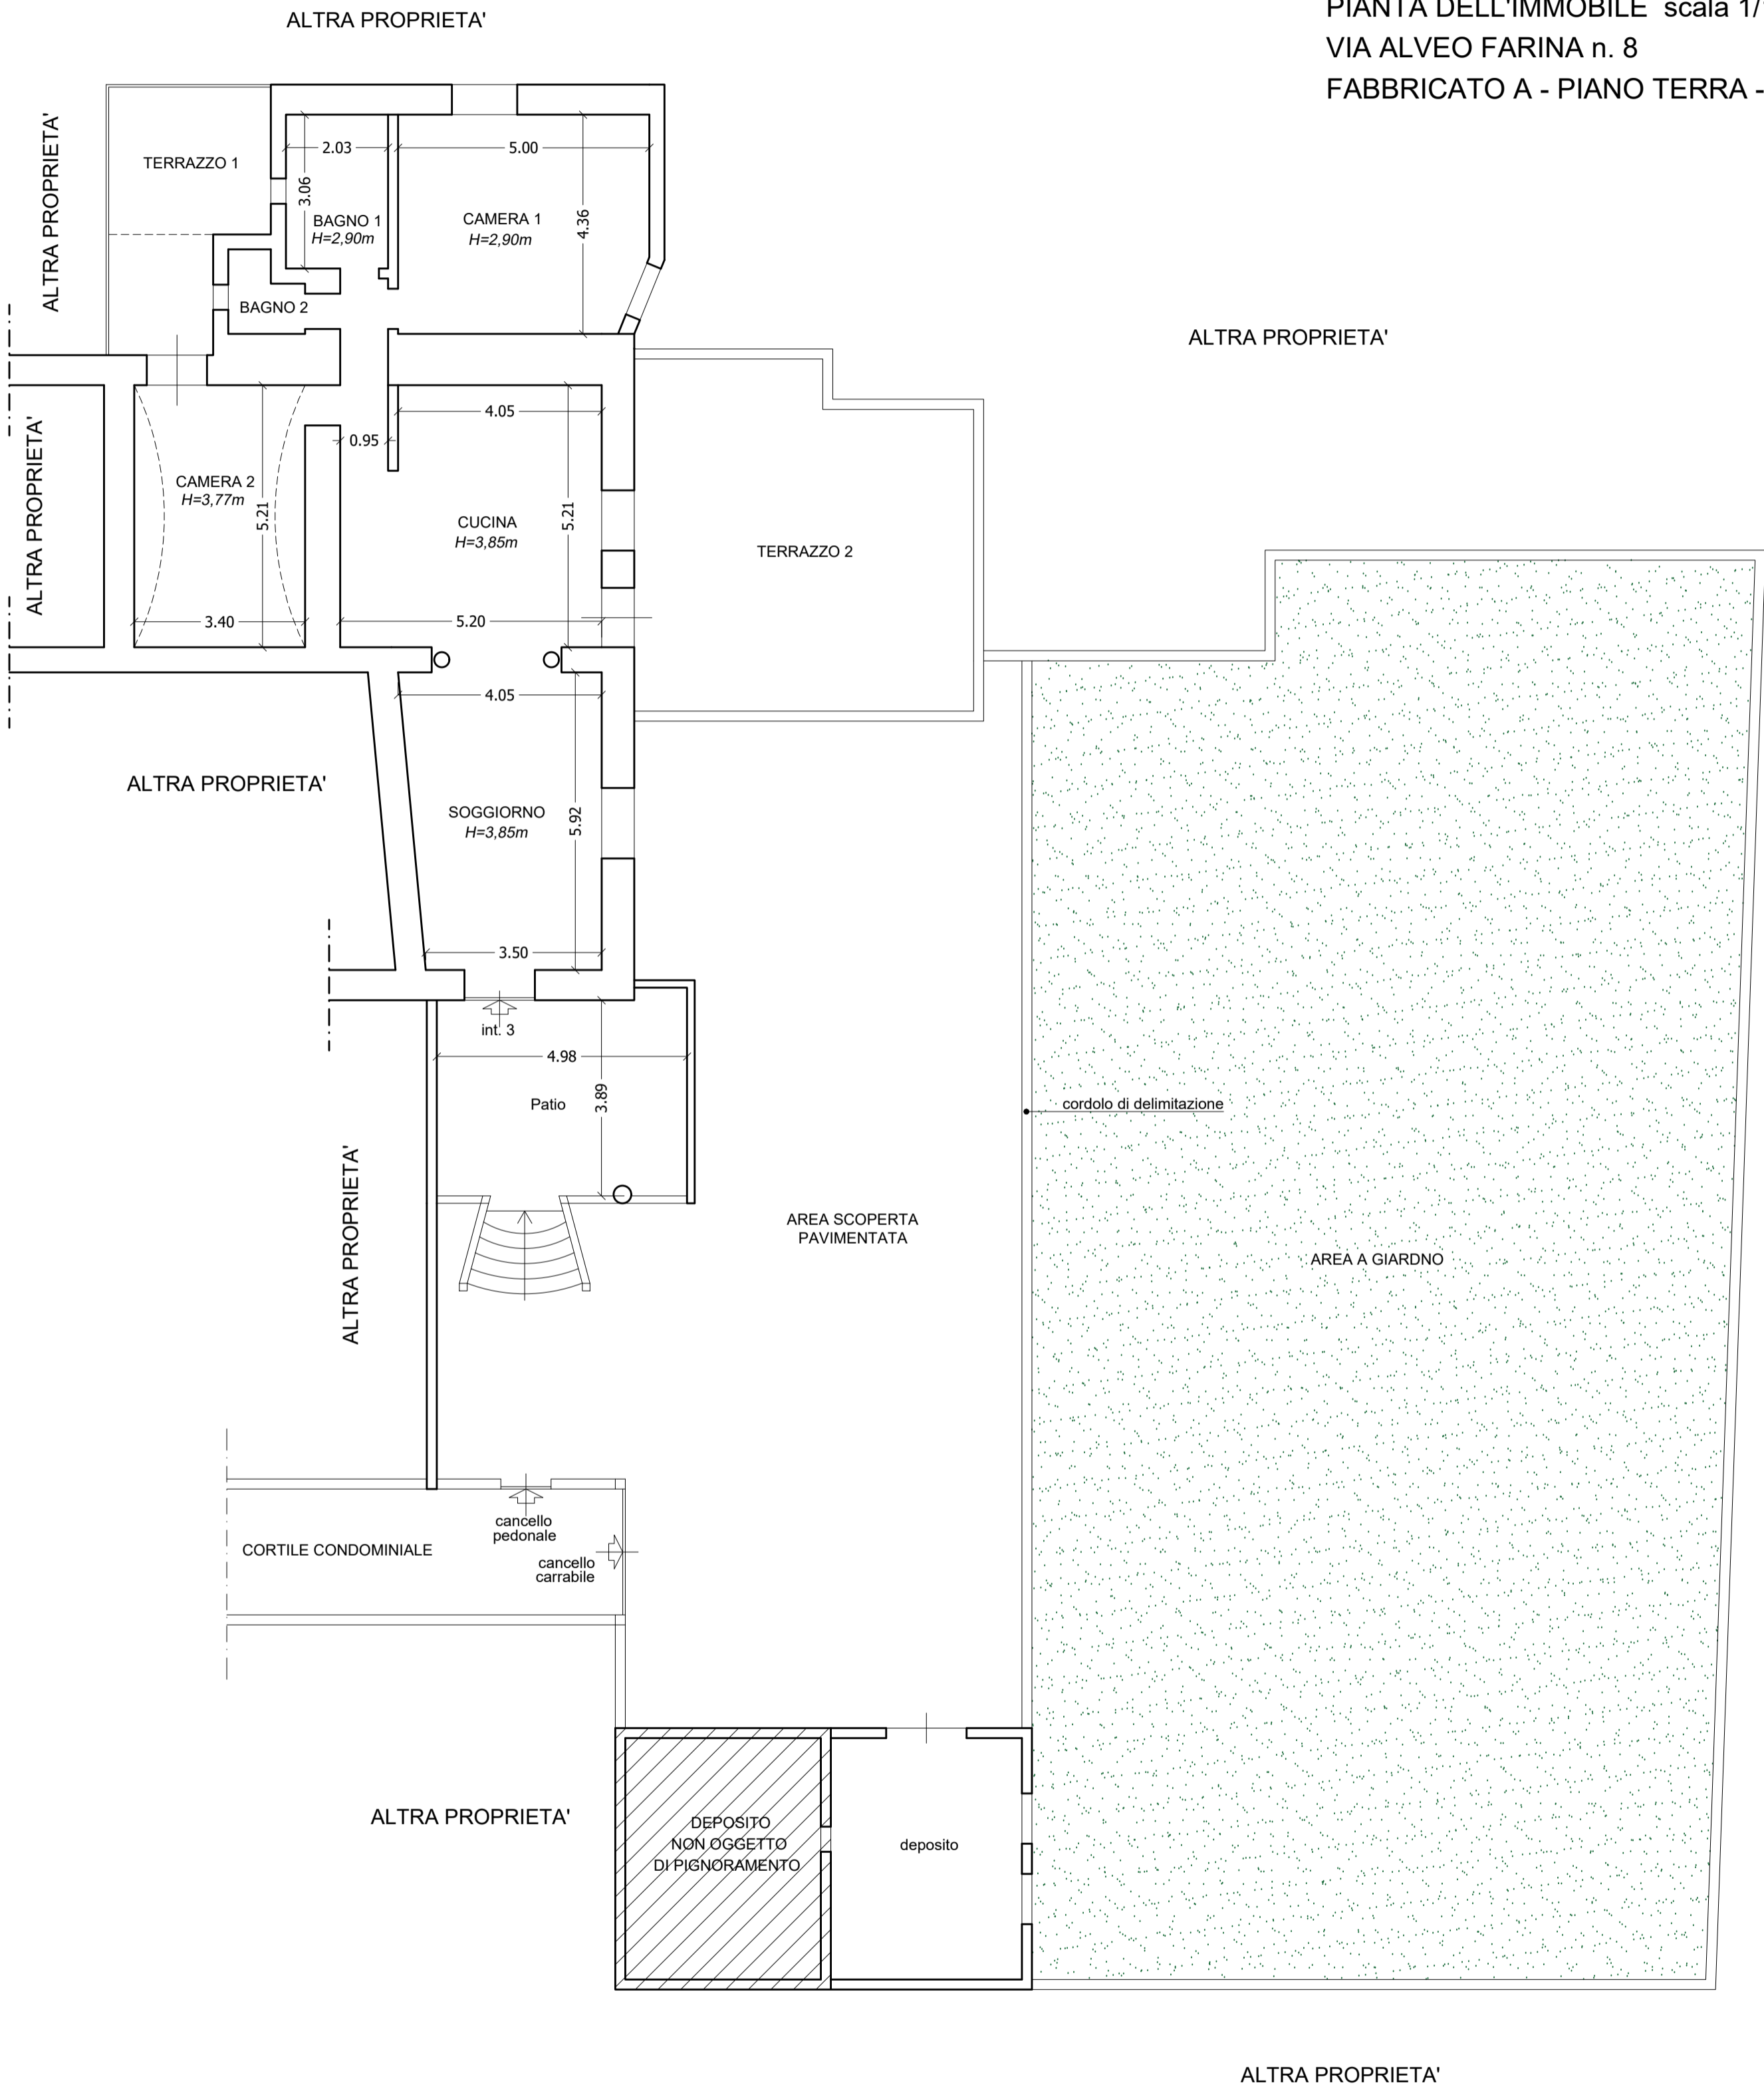

AUTOSTRADA A3

