



RILIEVO PRIMO PIANO

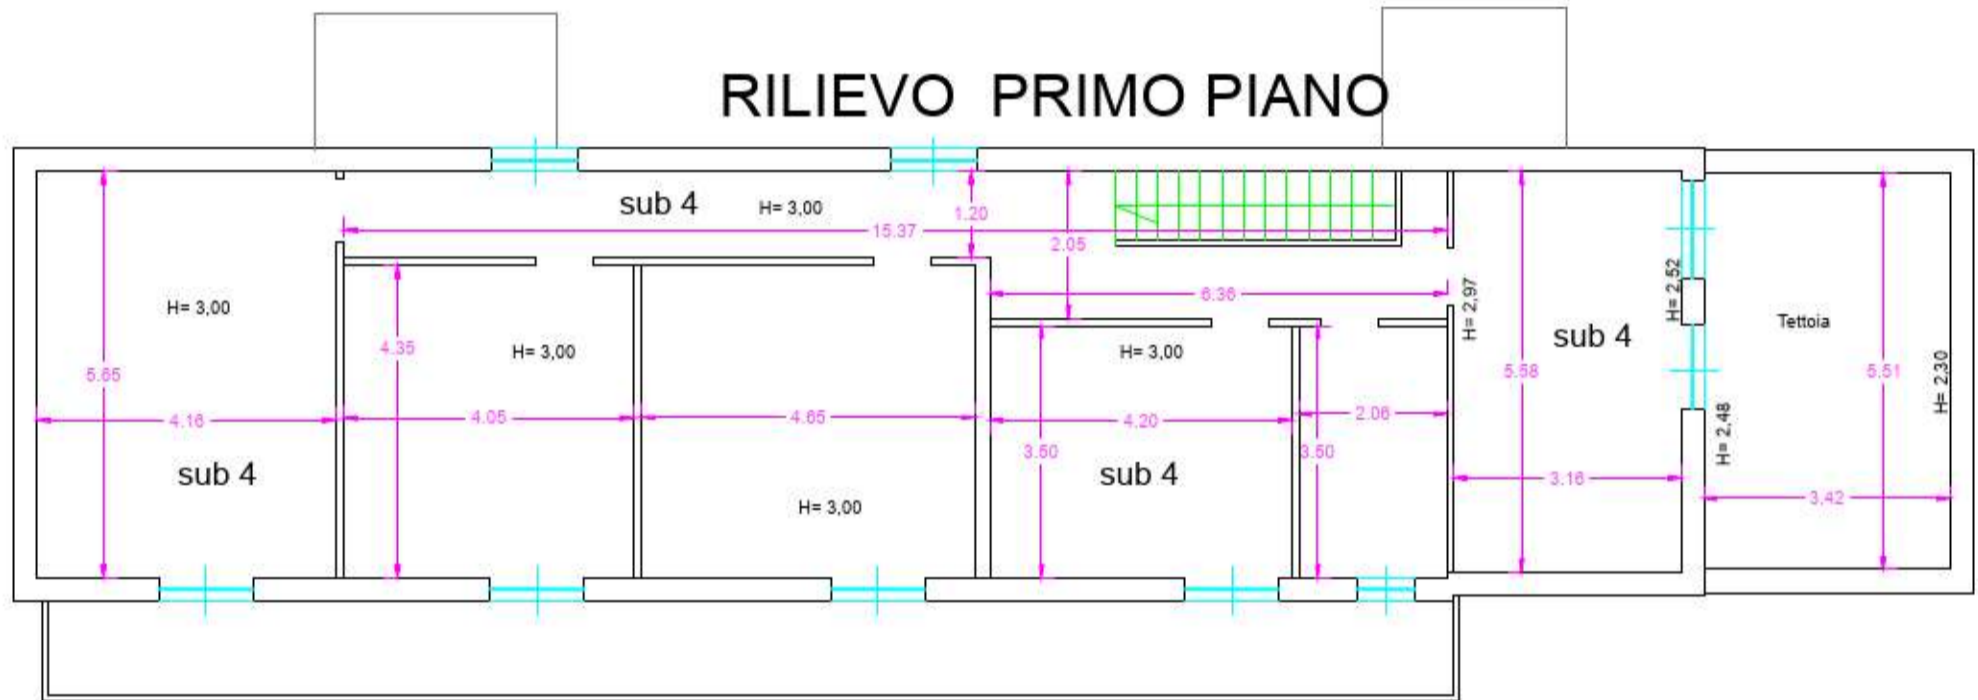

RILIEVO CAPANNONI

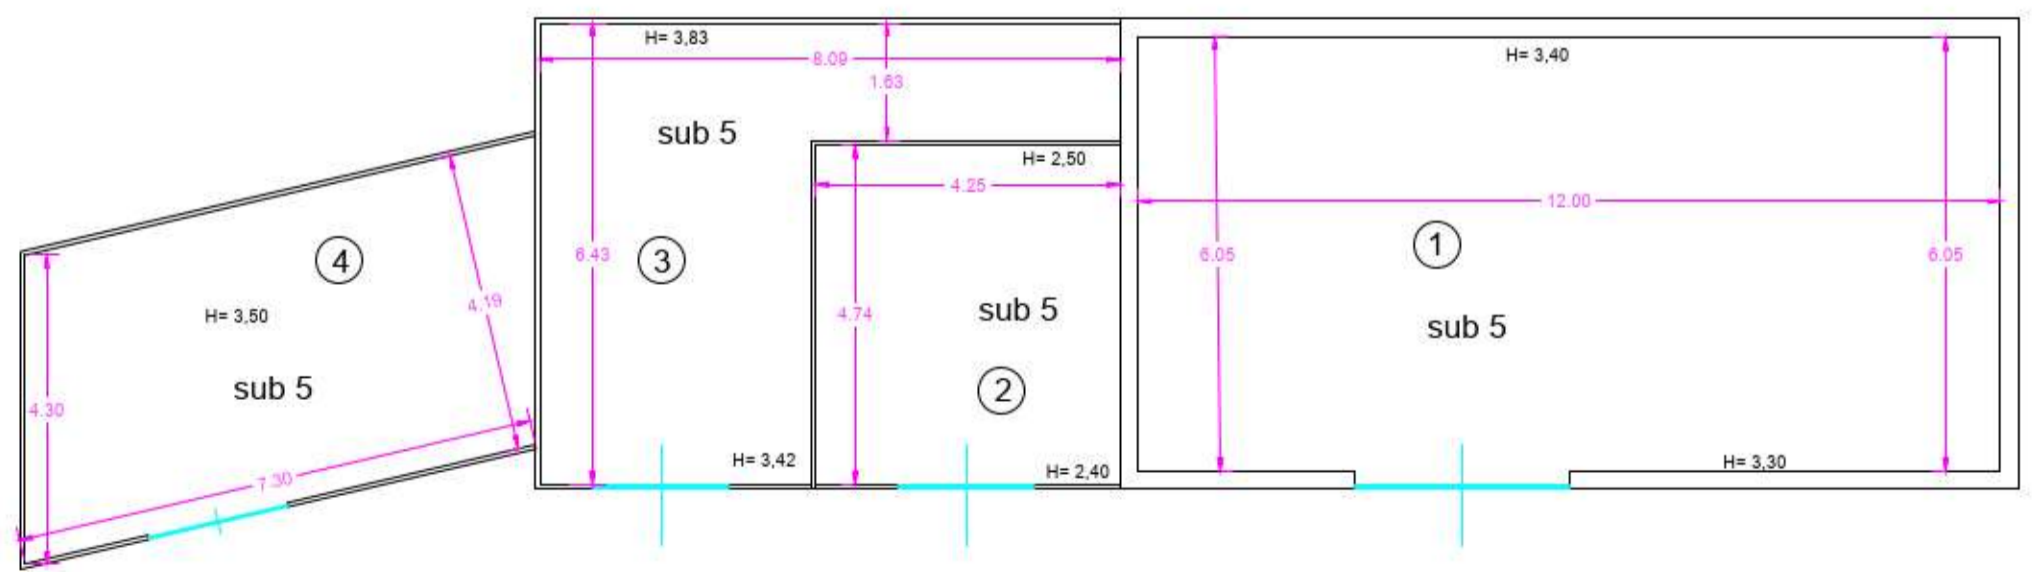

RILIEVO BARACCA

