Agenzia del Territorio
**CATASTO FABBRICATI**
Ufficio Provinciale di
Salerno

Dichiarazione protocollo n. SA0248330 del 29/03/2007

Planimetria di u.i.u. in Comune di Nocera Inferiore

Via Caliendo civ. SNC

Identificativi Catastali:
Sezione:
Foglio: 10
Particella: 46
Subalterno: 32

Compilata da:
[redacted]
Iscritto all'albo:
Geometri
Prov. Salerno N. 798

Scheda n. 1 Scala 1:200

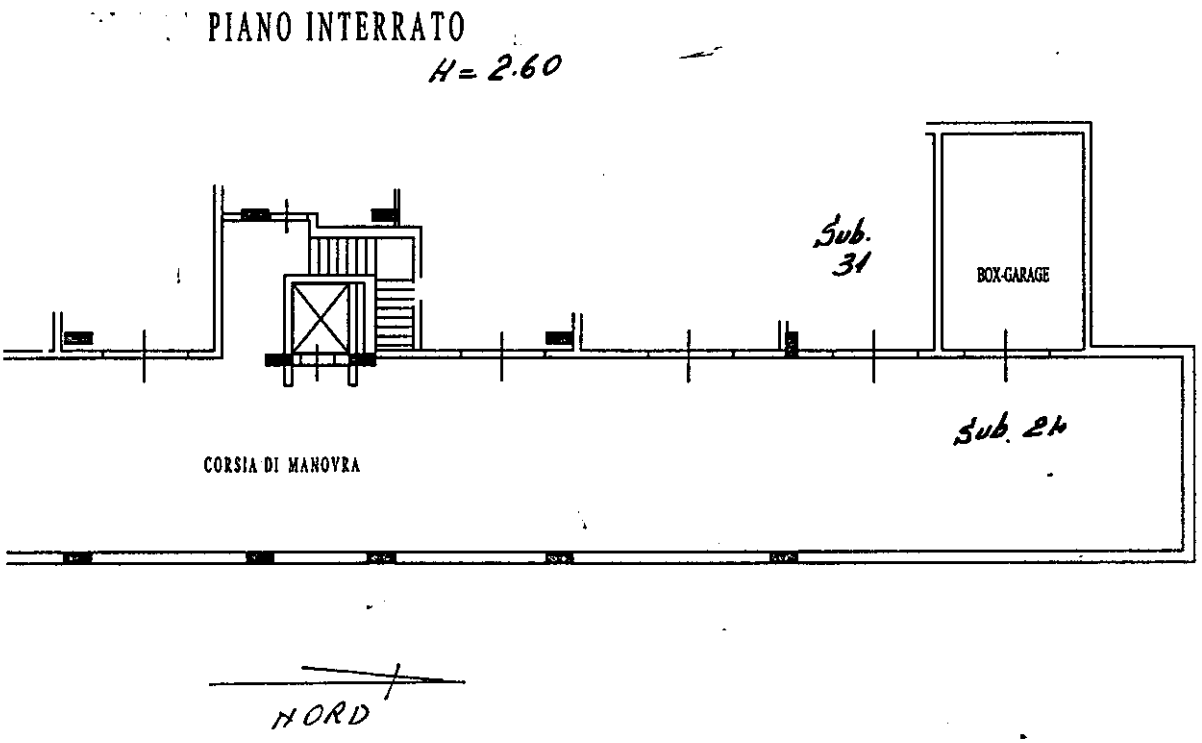


Ultima planimetria in atti



Catasto dei Fabbricati - Situazione al 19/04/2023 - Comune di NOCERA INFERIORE(F912) - < Foglio 10 - Particella 46 - Subalterno 32 >
Firmato DA ARUBAPEC S.P.A. NG CA 3 Serial#: 74153d915427c4b9eb2754b8ae7589fb