


Esecuzione Immobiliare n° 109/2023


oltre a passaggio comune mapp. 104 sub. 9 bcnc a tutti i sub. del mapp. 104

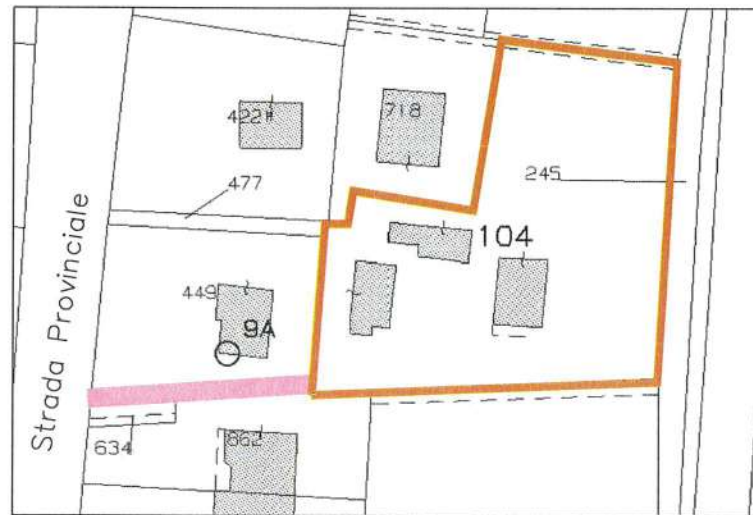

Stralcio di mappa  
Comune Lagosanto  
Fg. 10 Mapp. 104



OGGETTO DI PIGNORAMENTO  
striscia di terreno per accedere ai lotti

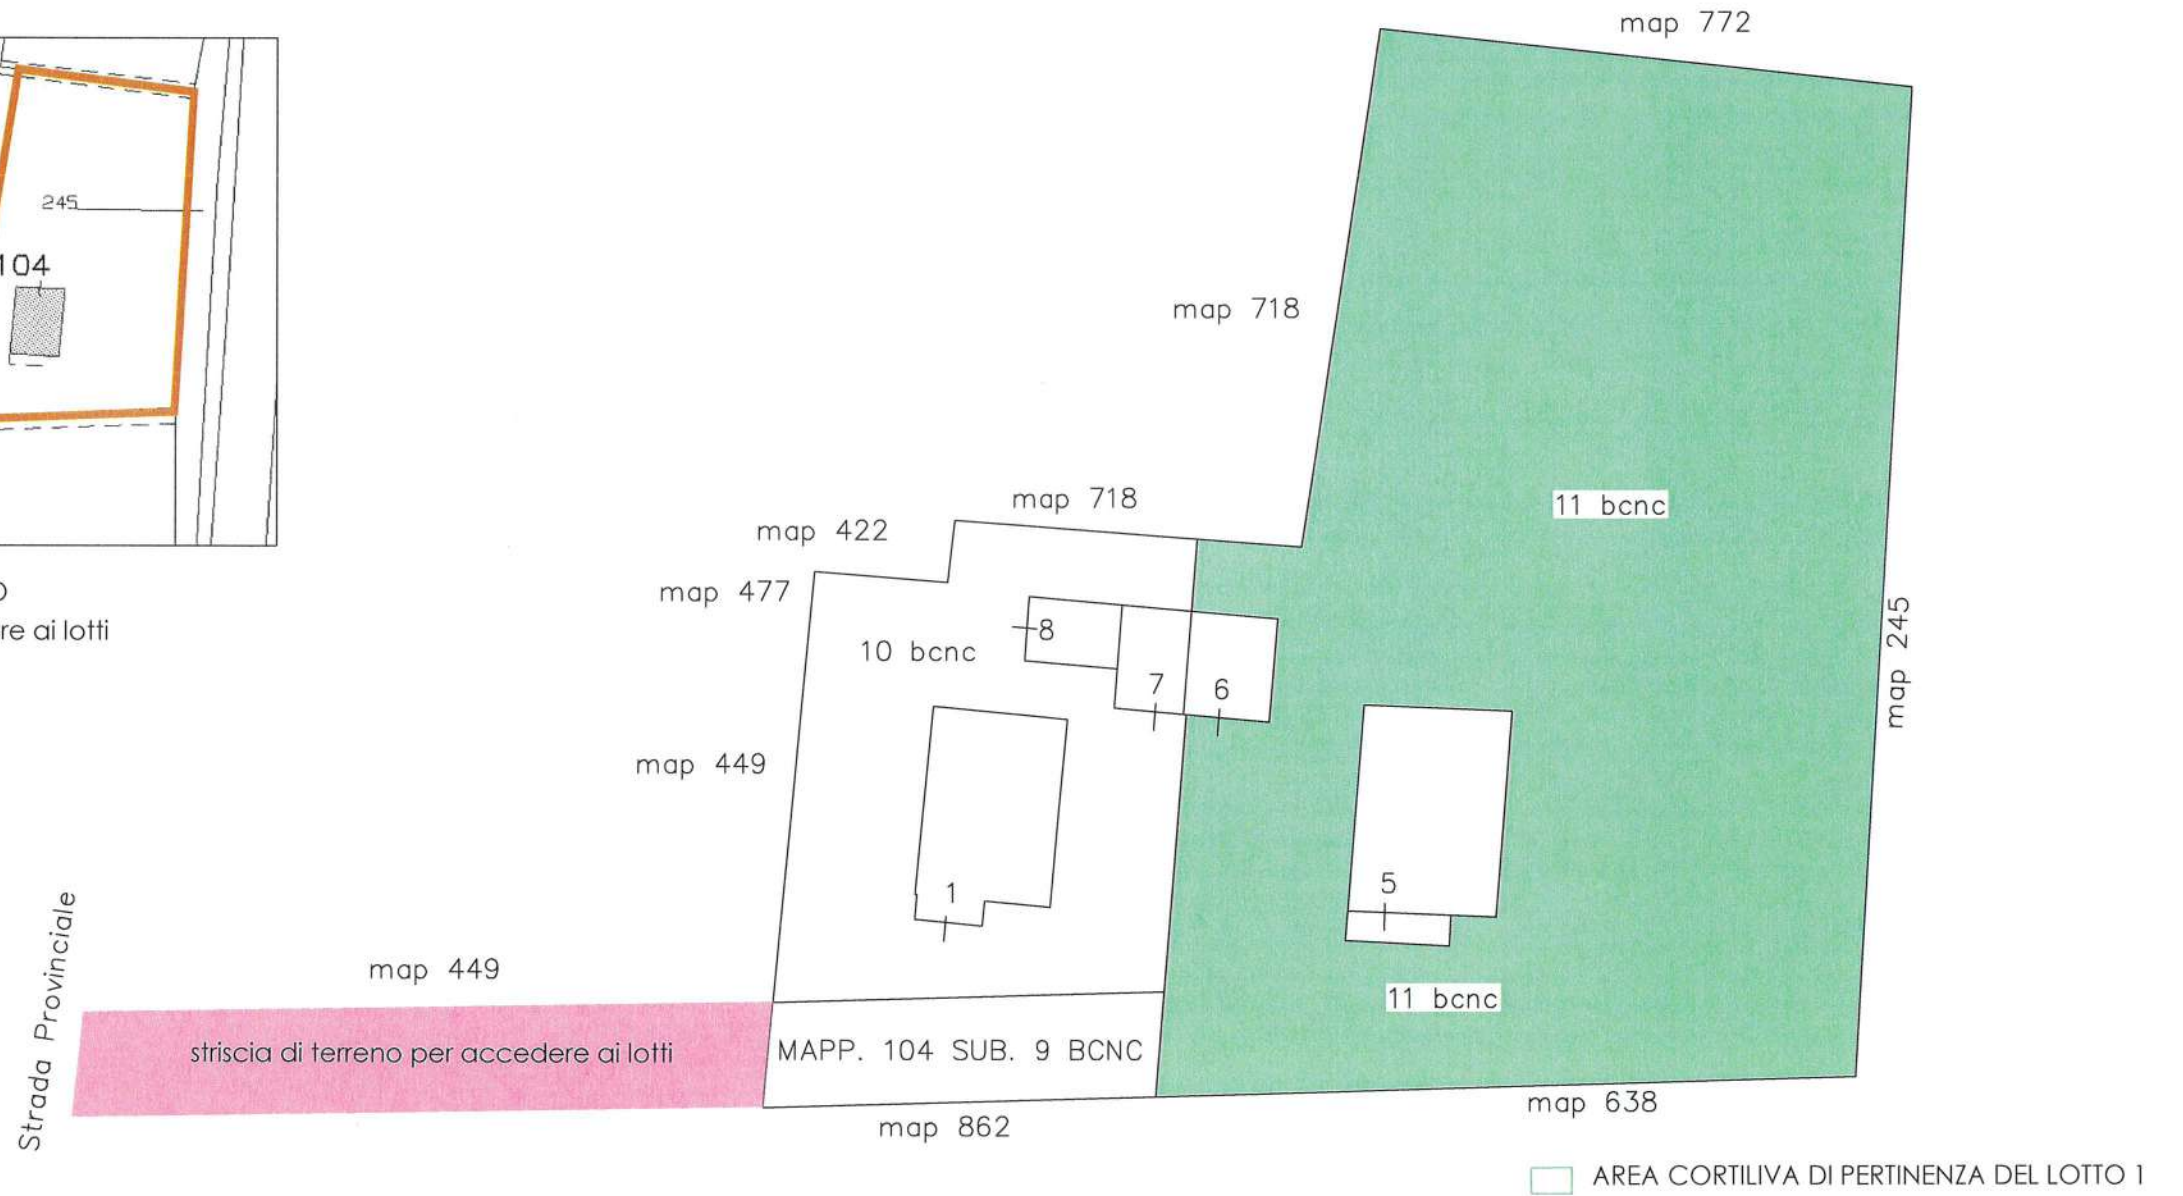


VIGARANO MAINARDA (FE)

L'ESPERTO  
ALLA STIMA




Stralcio di mappa  
Comune Lagosanto  
Fg. 10 Mapp. 104

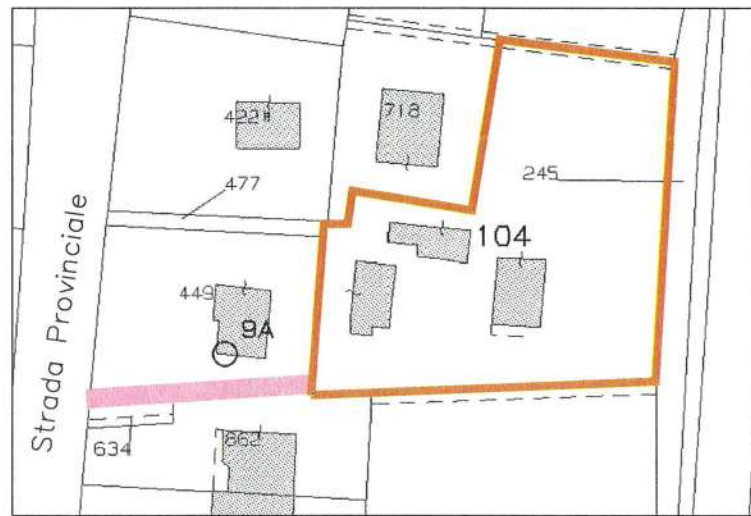

OGGETTO DI PIGNORAMENTO  
striscia di terreno per accedere ai lotti

oltre a passaggio comune mapp. 104 sub. 9 bcnc a tutti i sub. del mapp. 104

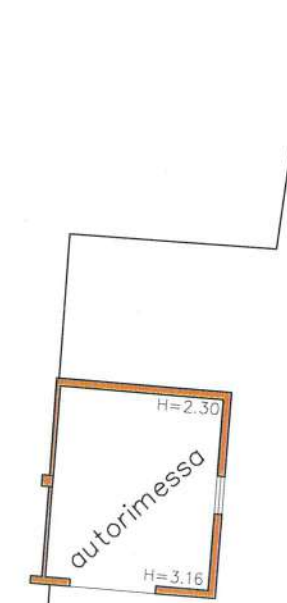

corte e spazi di manovra  
mapp. 104 sub 11 BCNC



Strada Provinciale

striscia di terreno per accedere ai lotti - passaggio sul mapp. 449  
sempre di proprietà dell'esecutato  
- art. 1062 c.c. servitù destinazione padre di famiglia  
unico accesso identificato in loco fascia larga circa 5.00-5.50 mt  
per lunghezza di circa 35,00

mapp. 104 sub 9 BCNC  
ACCESSO COMUNE A TUTTI I SUB. DEL MAPP 104

VIGARANO MAINARDA (FE)

L'ESPERTO  
ALLA STIMA

