 


TRIBUNALE DI FERRARA

FALLIMENTO N° 1/2022

TRIBUNALE DI FERRARA



FALLIMENTO  N° 1/2022

PLANIMETRIA IN SCALA 1:200 DELL'OPIFICIO SITO IN CASUMARO
DI CENTO VIA DEL LAVORO ANGOLO VIA DELL'INDUSTRIA.

ESTRATTO PLANIMETRIA CATASTALE - scala 1:2000

Comune di Cento

Foglio 10 - Mappale 152

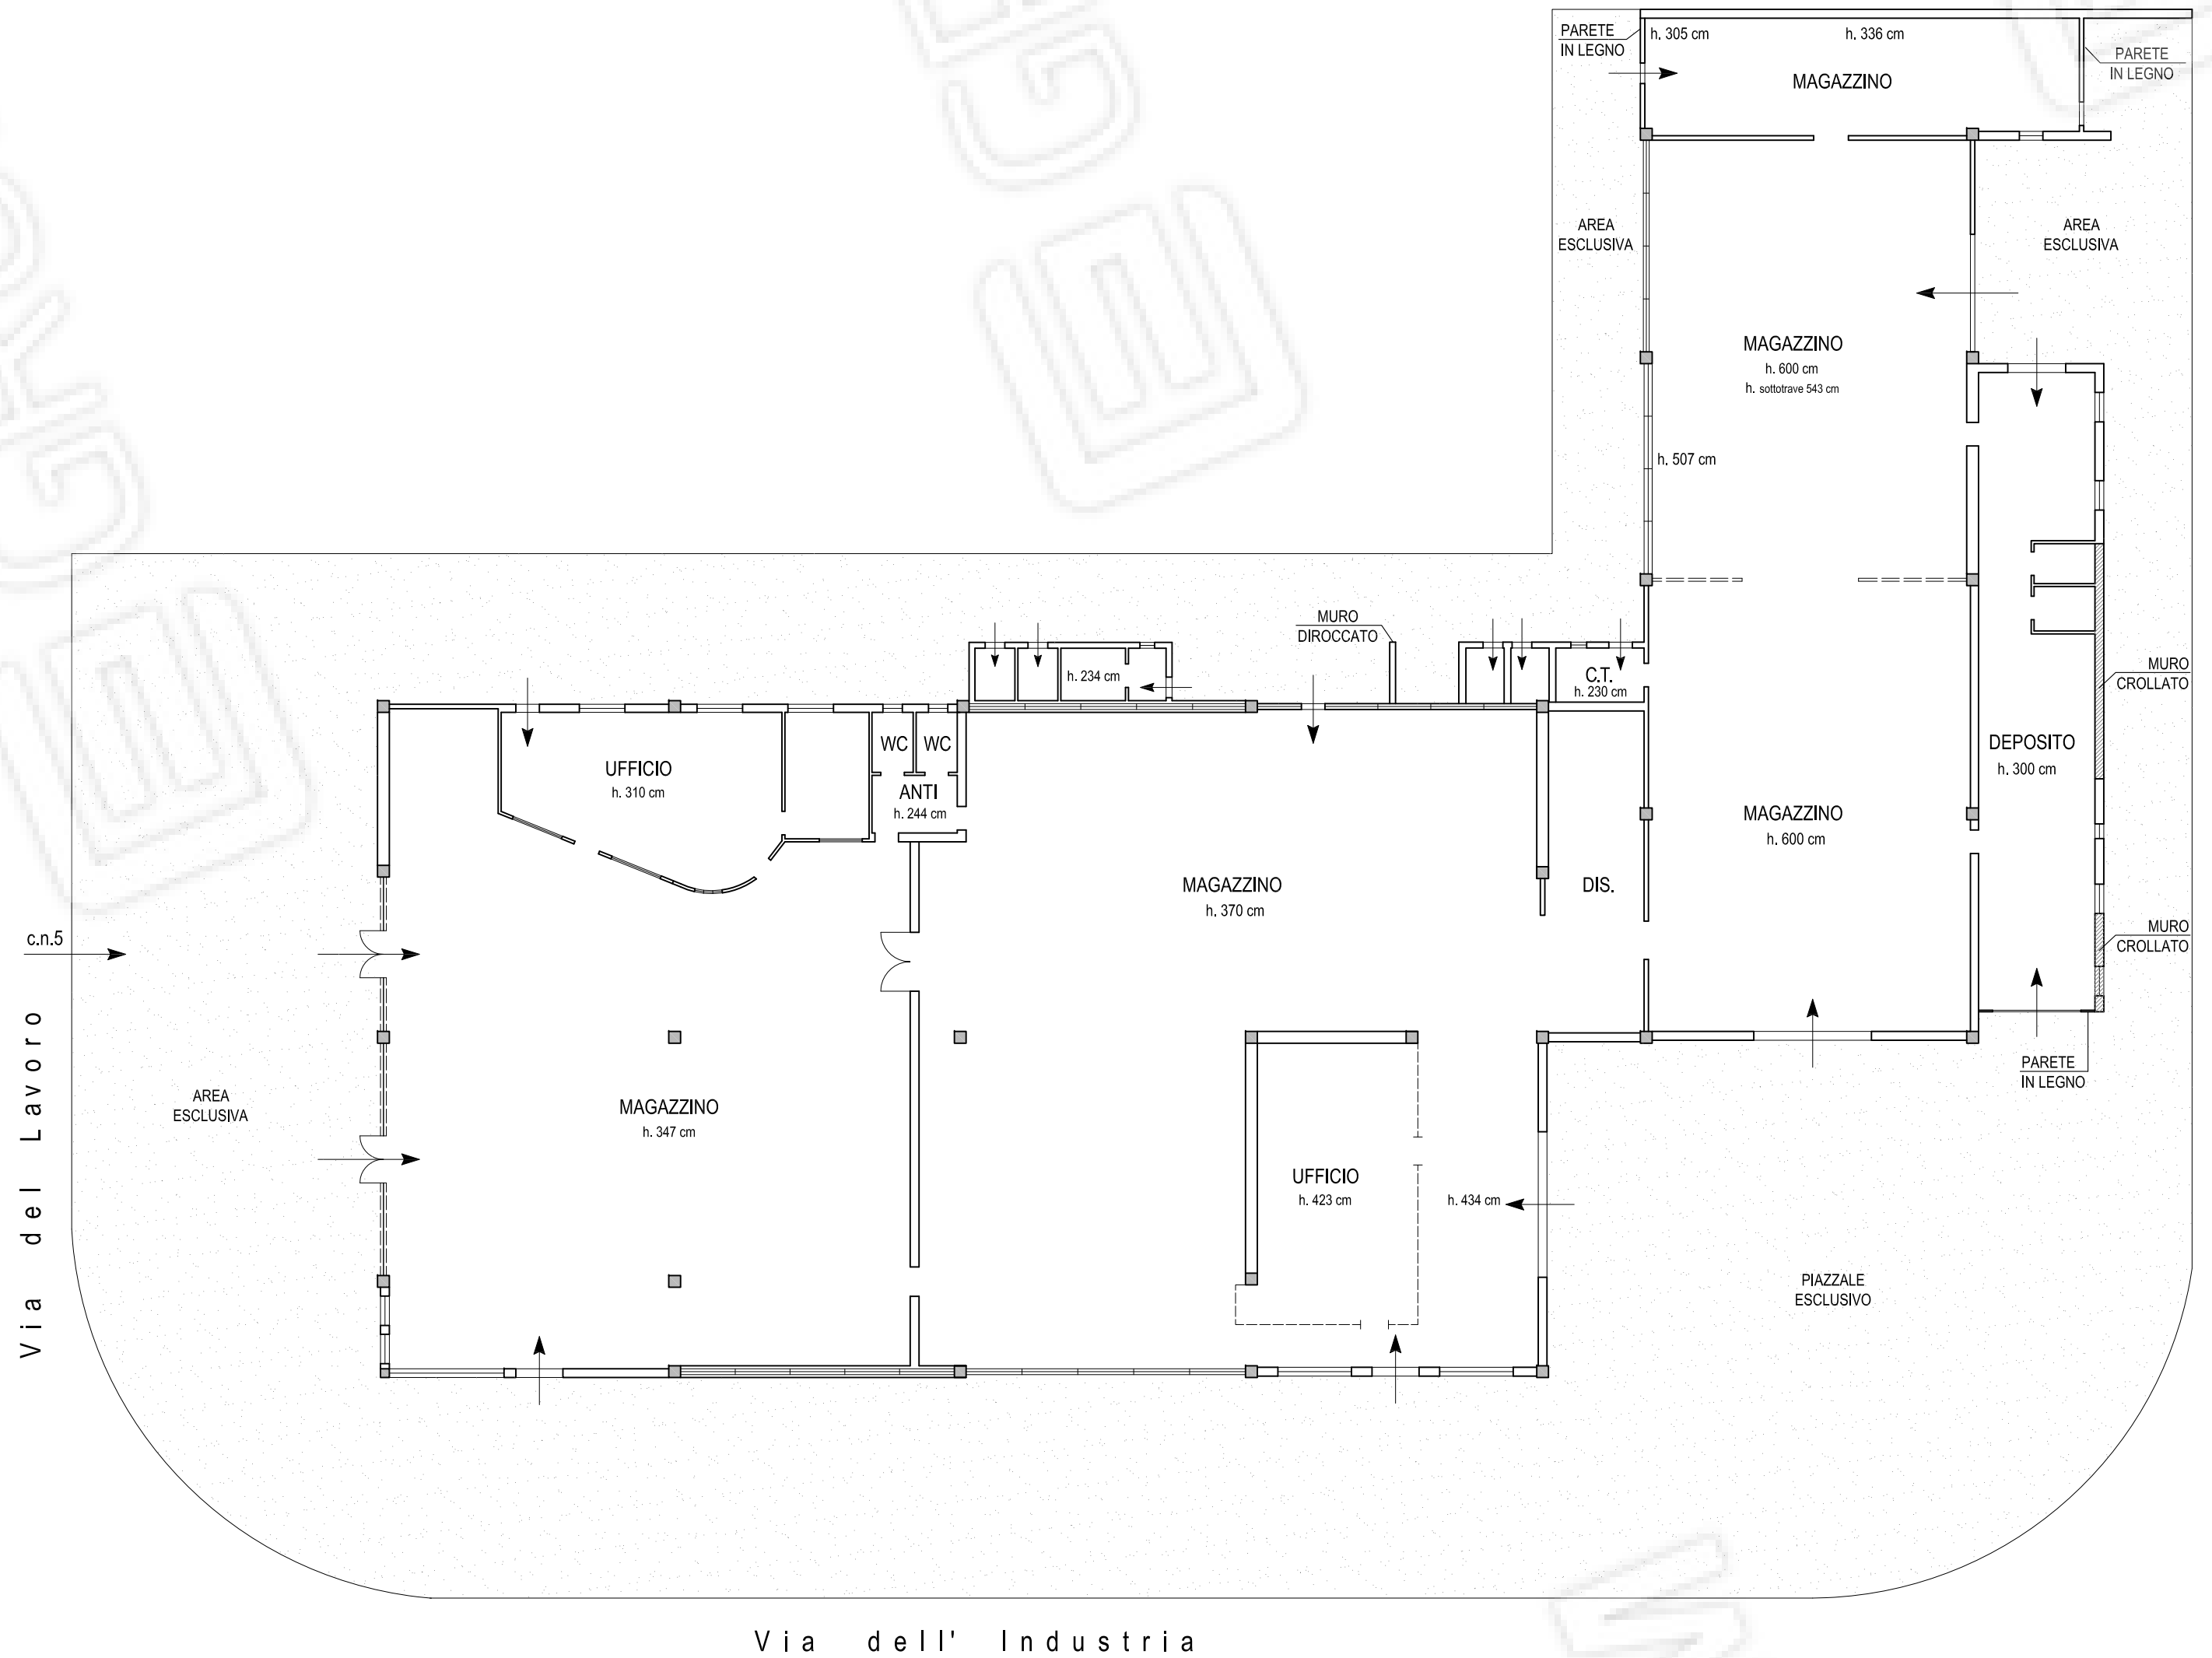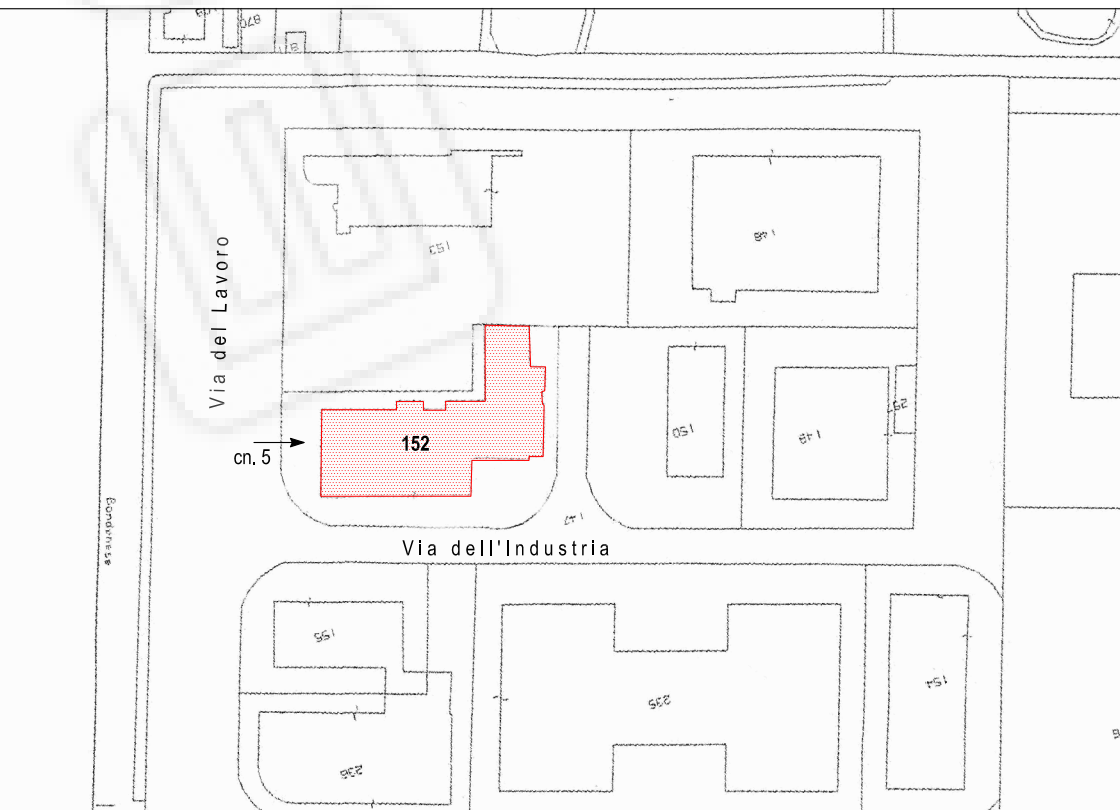

DOCUMENTAZIONE FOTOGRAFICA

Esterni

















DOCUMENTAZIONE FOTOGRAFICA

Interni

















