


SCHEMA PLANIMETRICO  
DISTRIBUZIONE SUBALTERNI




PIANO TERRA

PIANO PRIMO

SCHEMA STATO ATTUALE DEI LUOGHI  
RILEVATO IL 19/11/2024  
scala 1:100

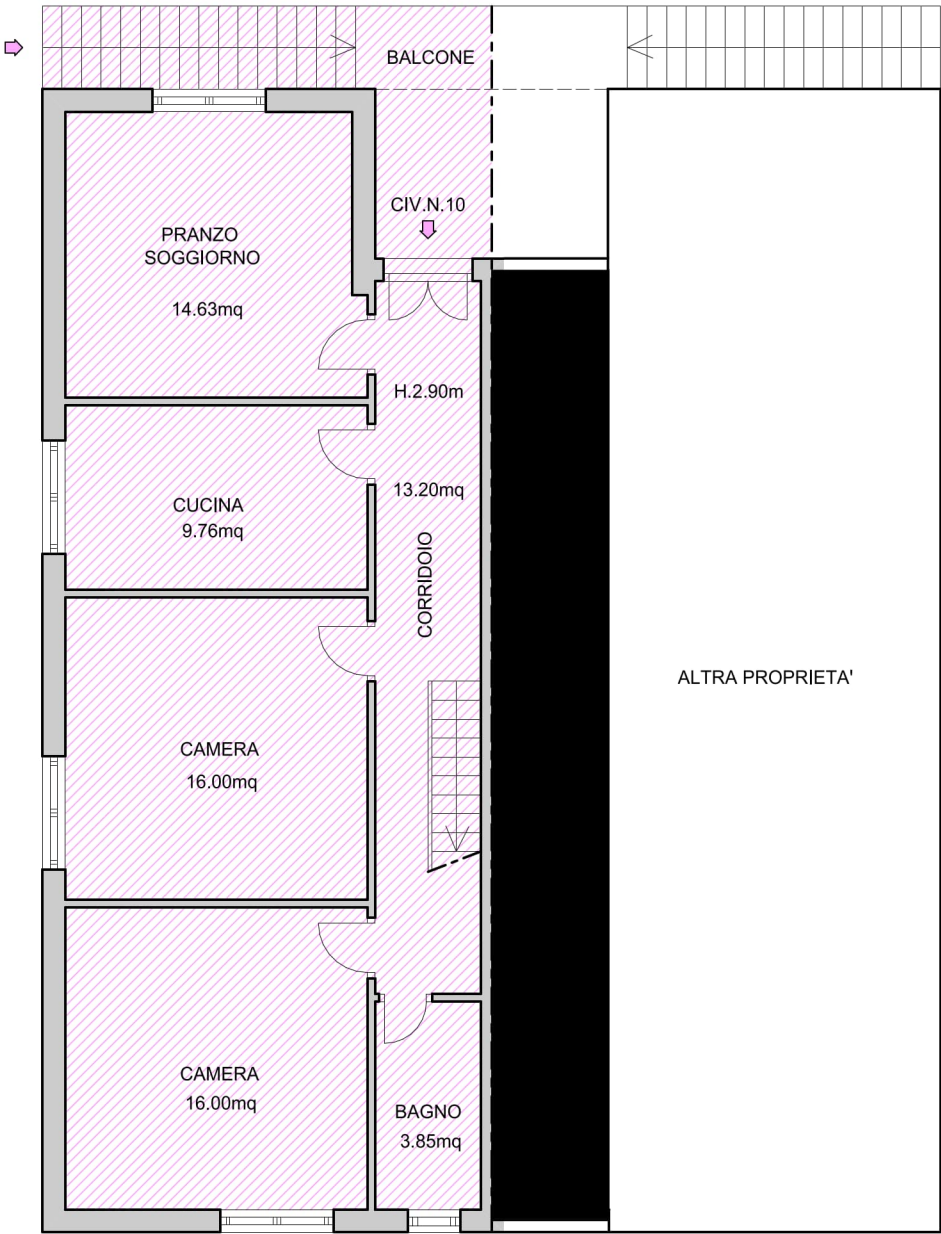

PIANO PRIMO

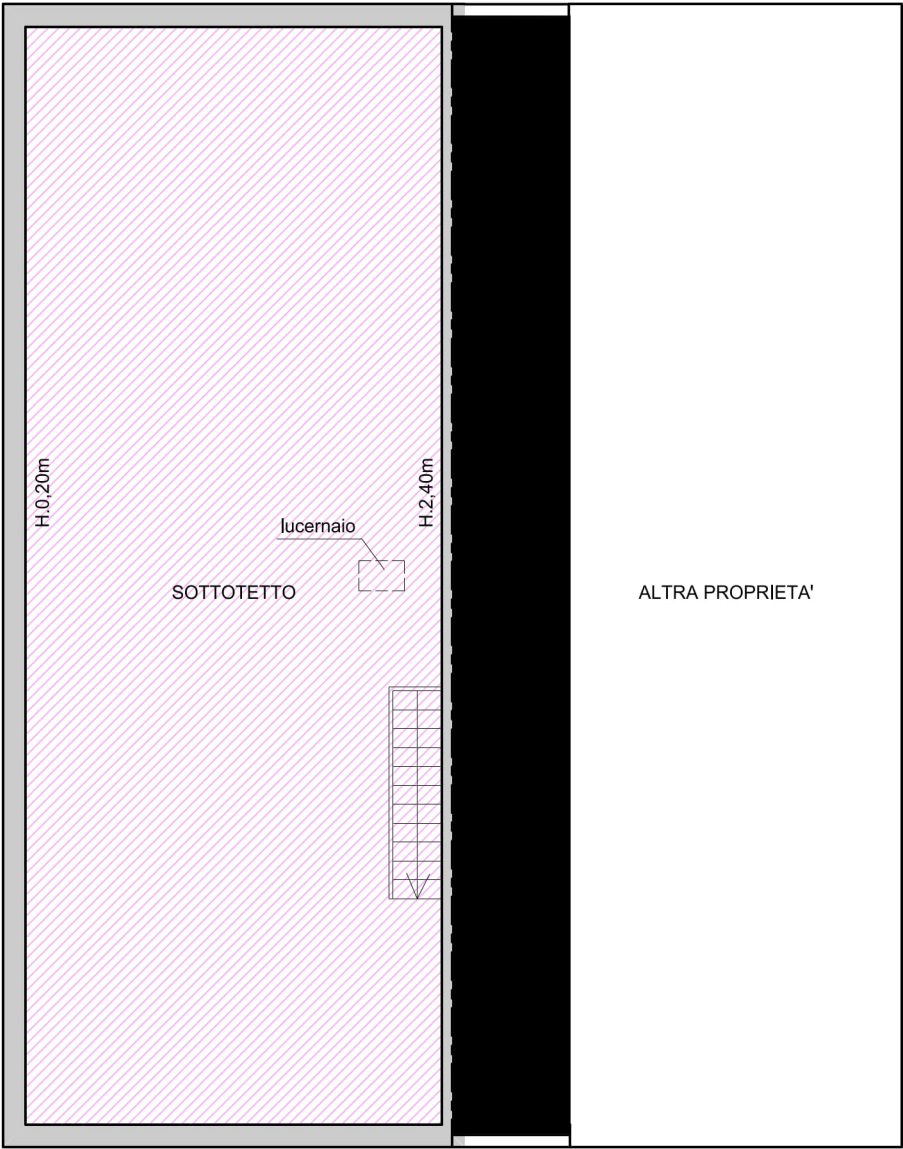


PIANO SOTTOTETTO

COMPARATIVO TRA STATO DEI LUOGHI E SCHEDA CATASTALE  
RILEVATO IL 19/11/2024  
scala 1:100


COSTRUZIONI

DEMOLIZIONI

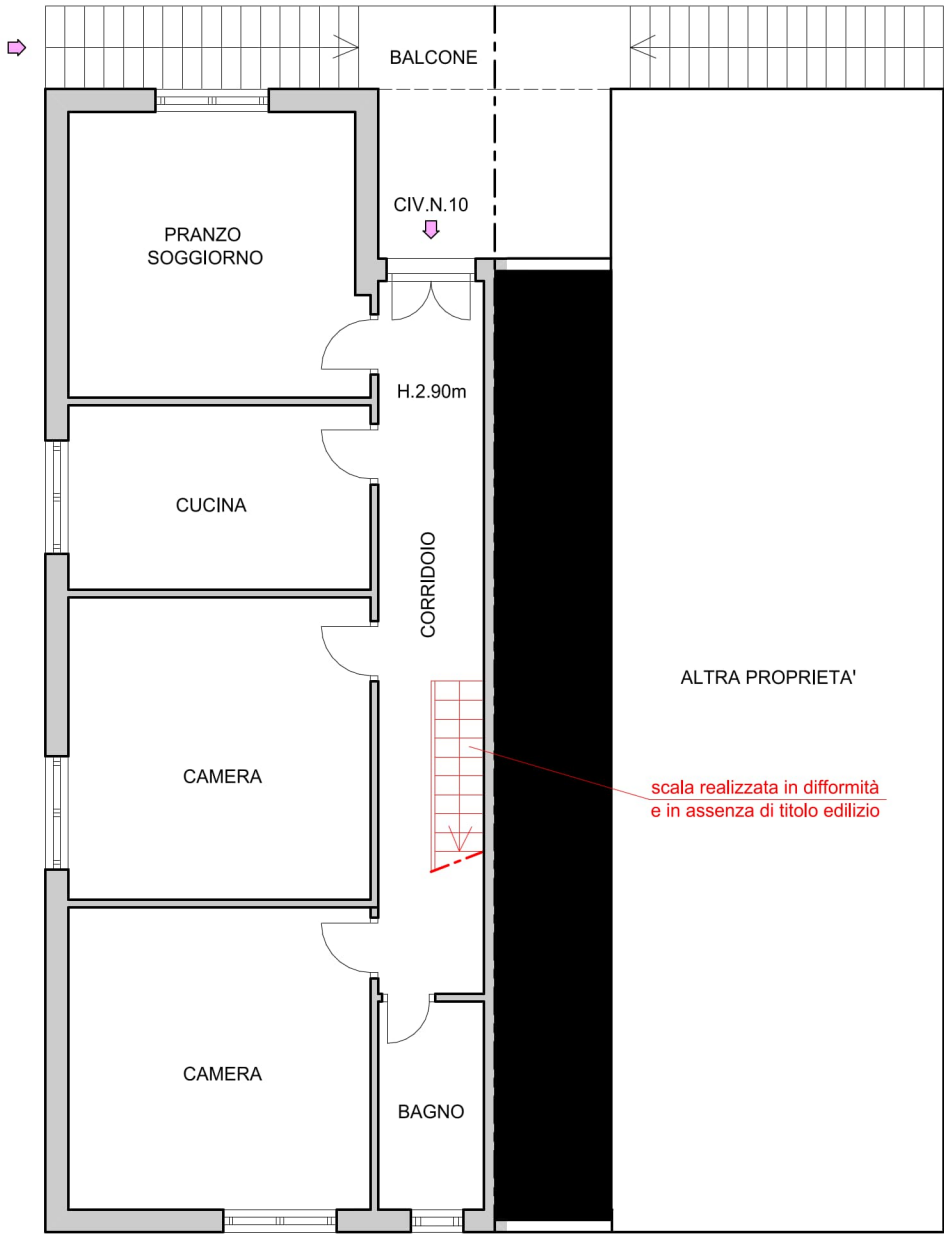

PIANO PRIMO

piano sottotetto esistente, ma reso accessibile  
in difformità e in assenza di titolo edilizio

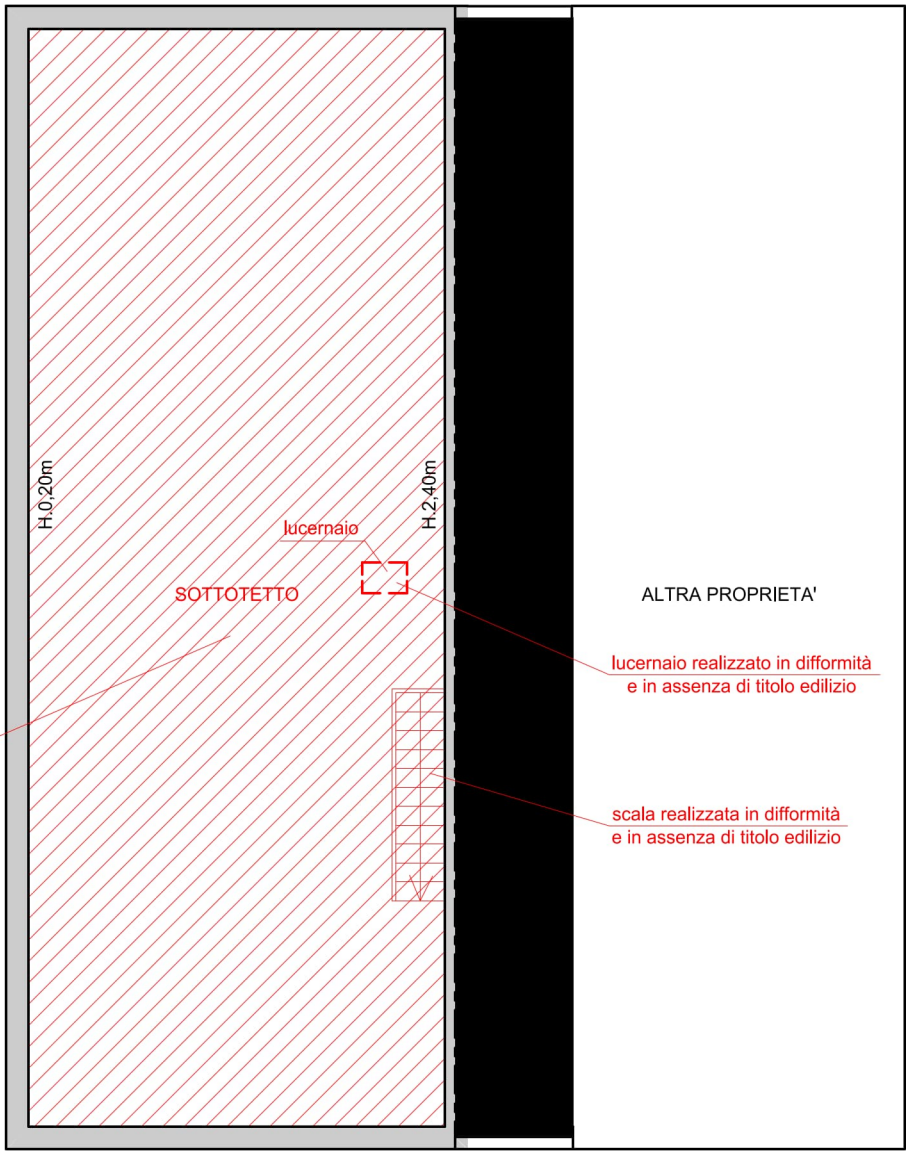


PIANO SOTTOTETTO


COMPARATIVO TRA STATO DEI LUOGHI E TITOLI EDILIZI  
RILEVATO IL 19/11/2024  
scala 1:100

COSTRUZIONI

DEMOLIZIONI

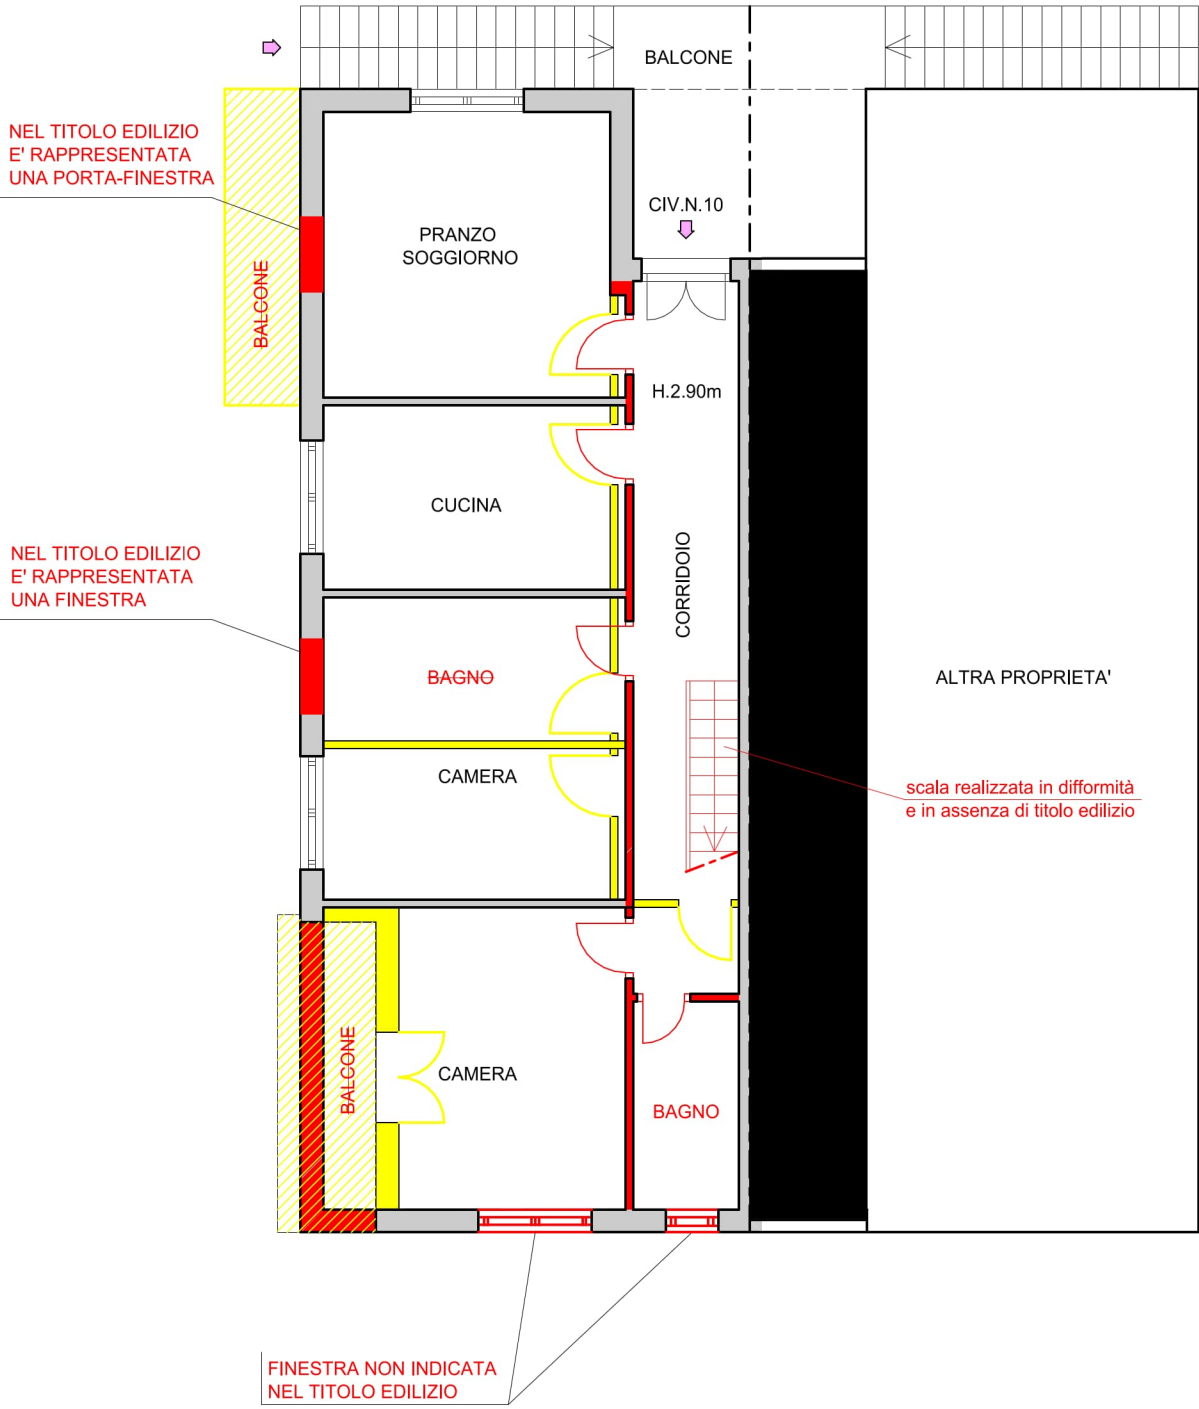

PIANO PRIMO

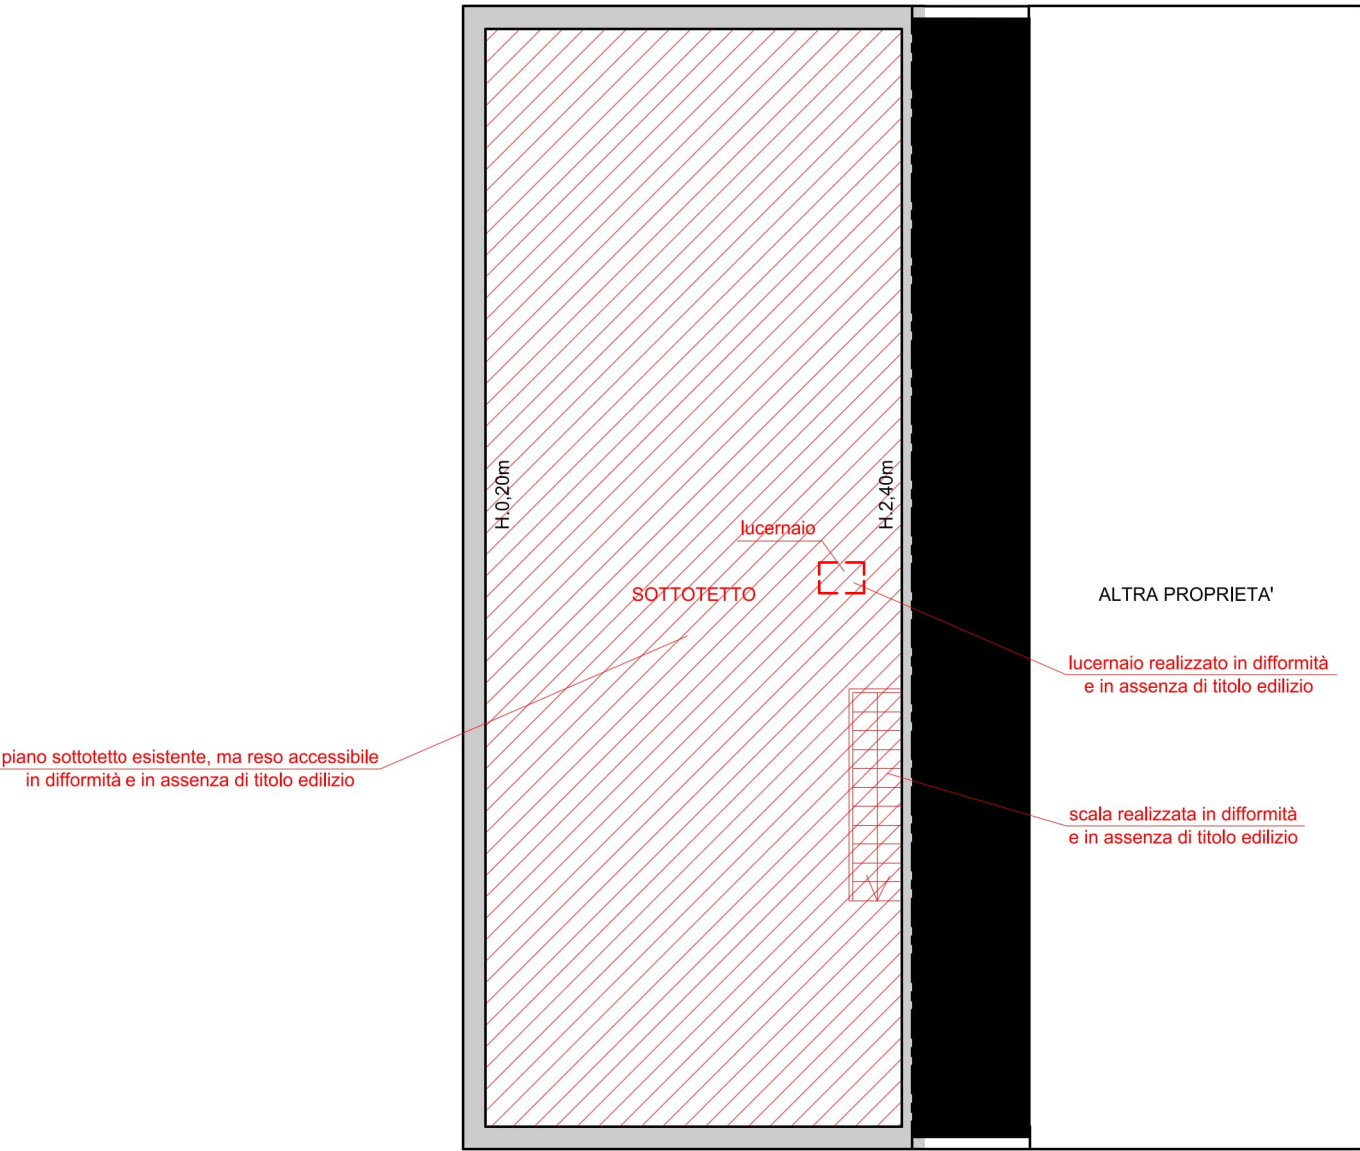

PIANO SOTTOTETTO



**PROSPETTO PRINCIPALE FRONTISTANTE VIA EVANGELISTI**



**PROSPETTO D'INSIEME (TAPPARELLE DISTRUTTE DA GRANDINATA)**