




LOTTO I
VIA GOROLO n. 68,
CORTE - SUB I - PARTICELLA 217
PARTICELLA 345
PLANIMETRIA GENERALE
STATO DI FATTO RILEVATO

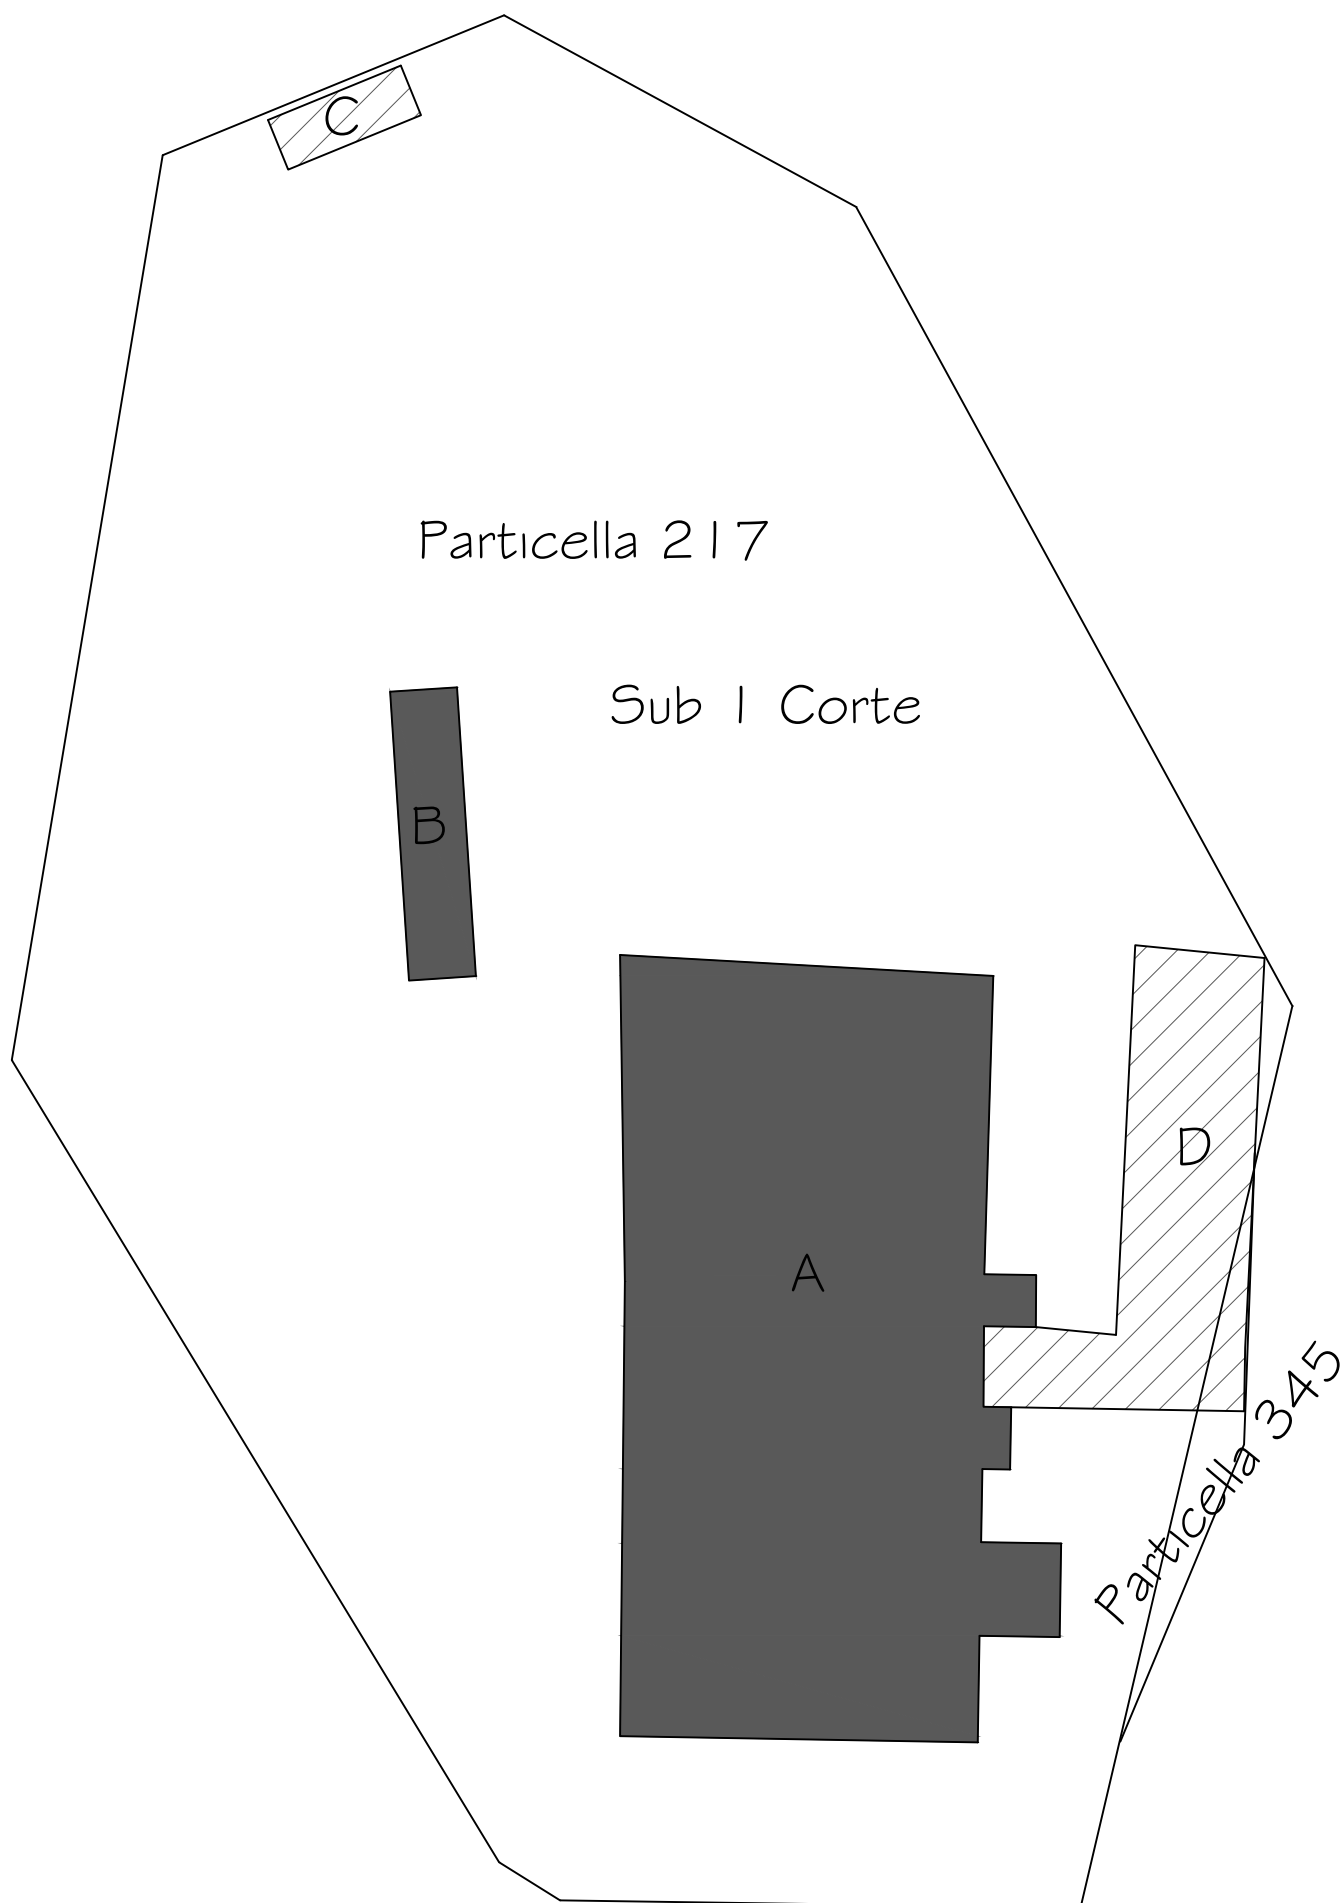


LOTTO 1
VIA GOROLO n. 68,
FABBRICATO "A"
PIANO TERRA - RISTORANTE SUB 2
STATO DI FATTO RILEVATO

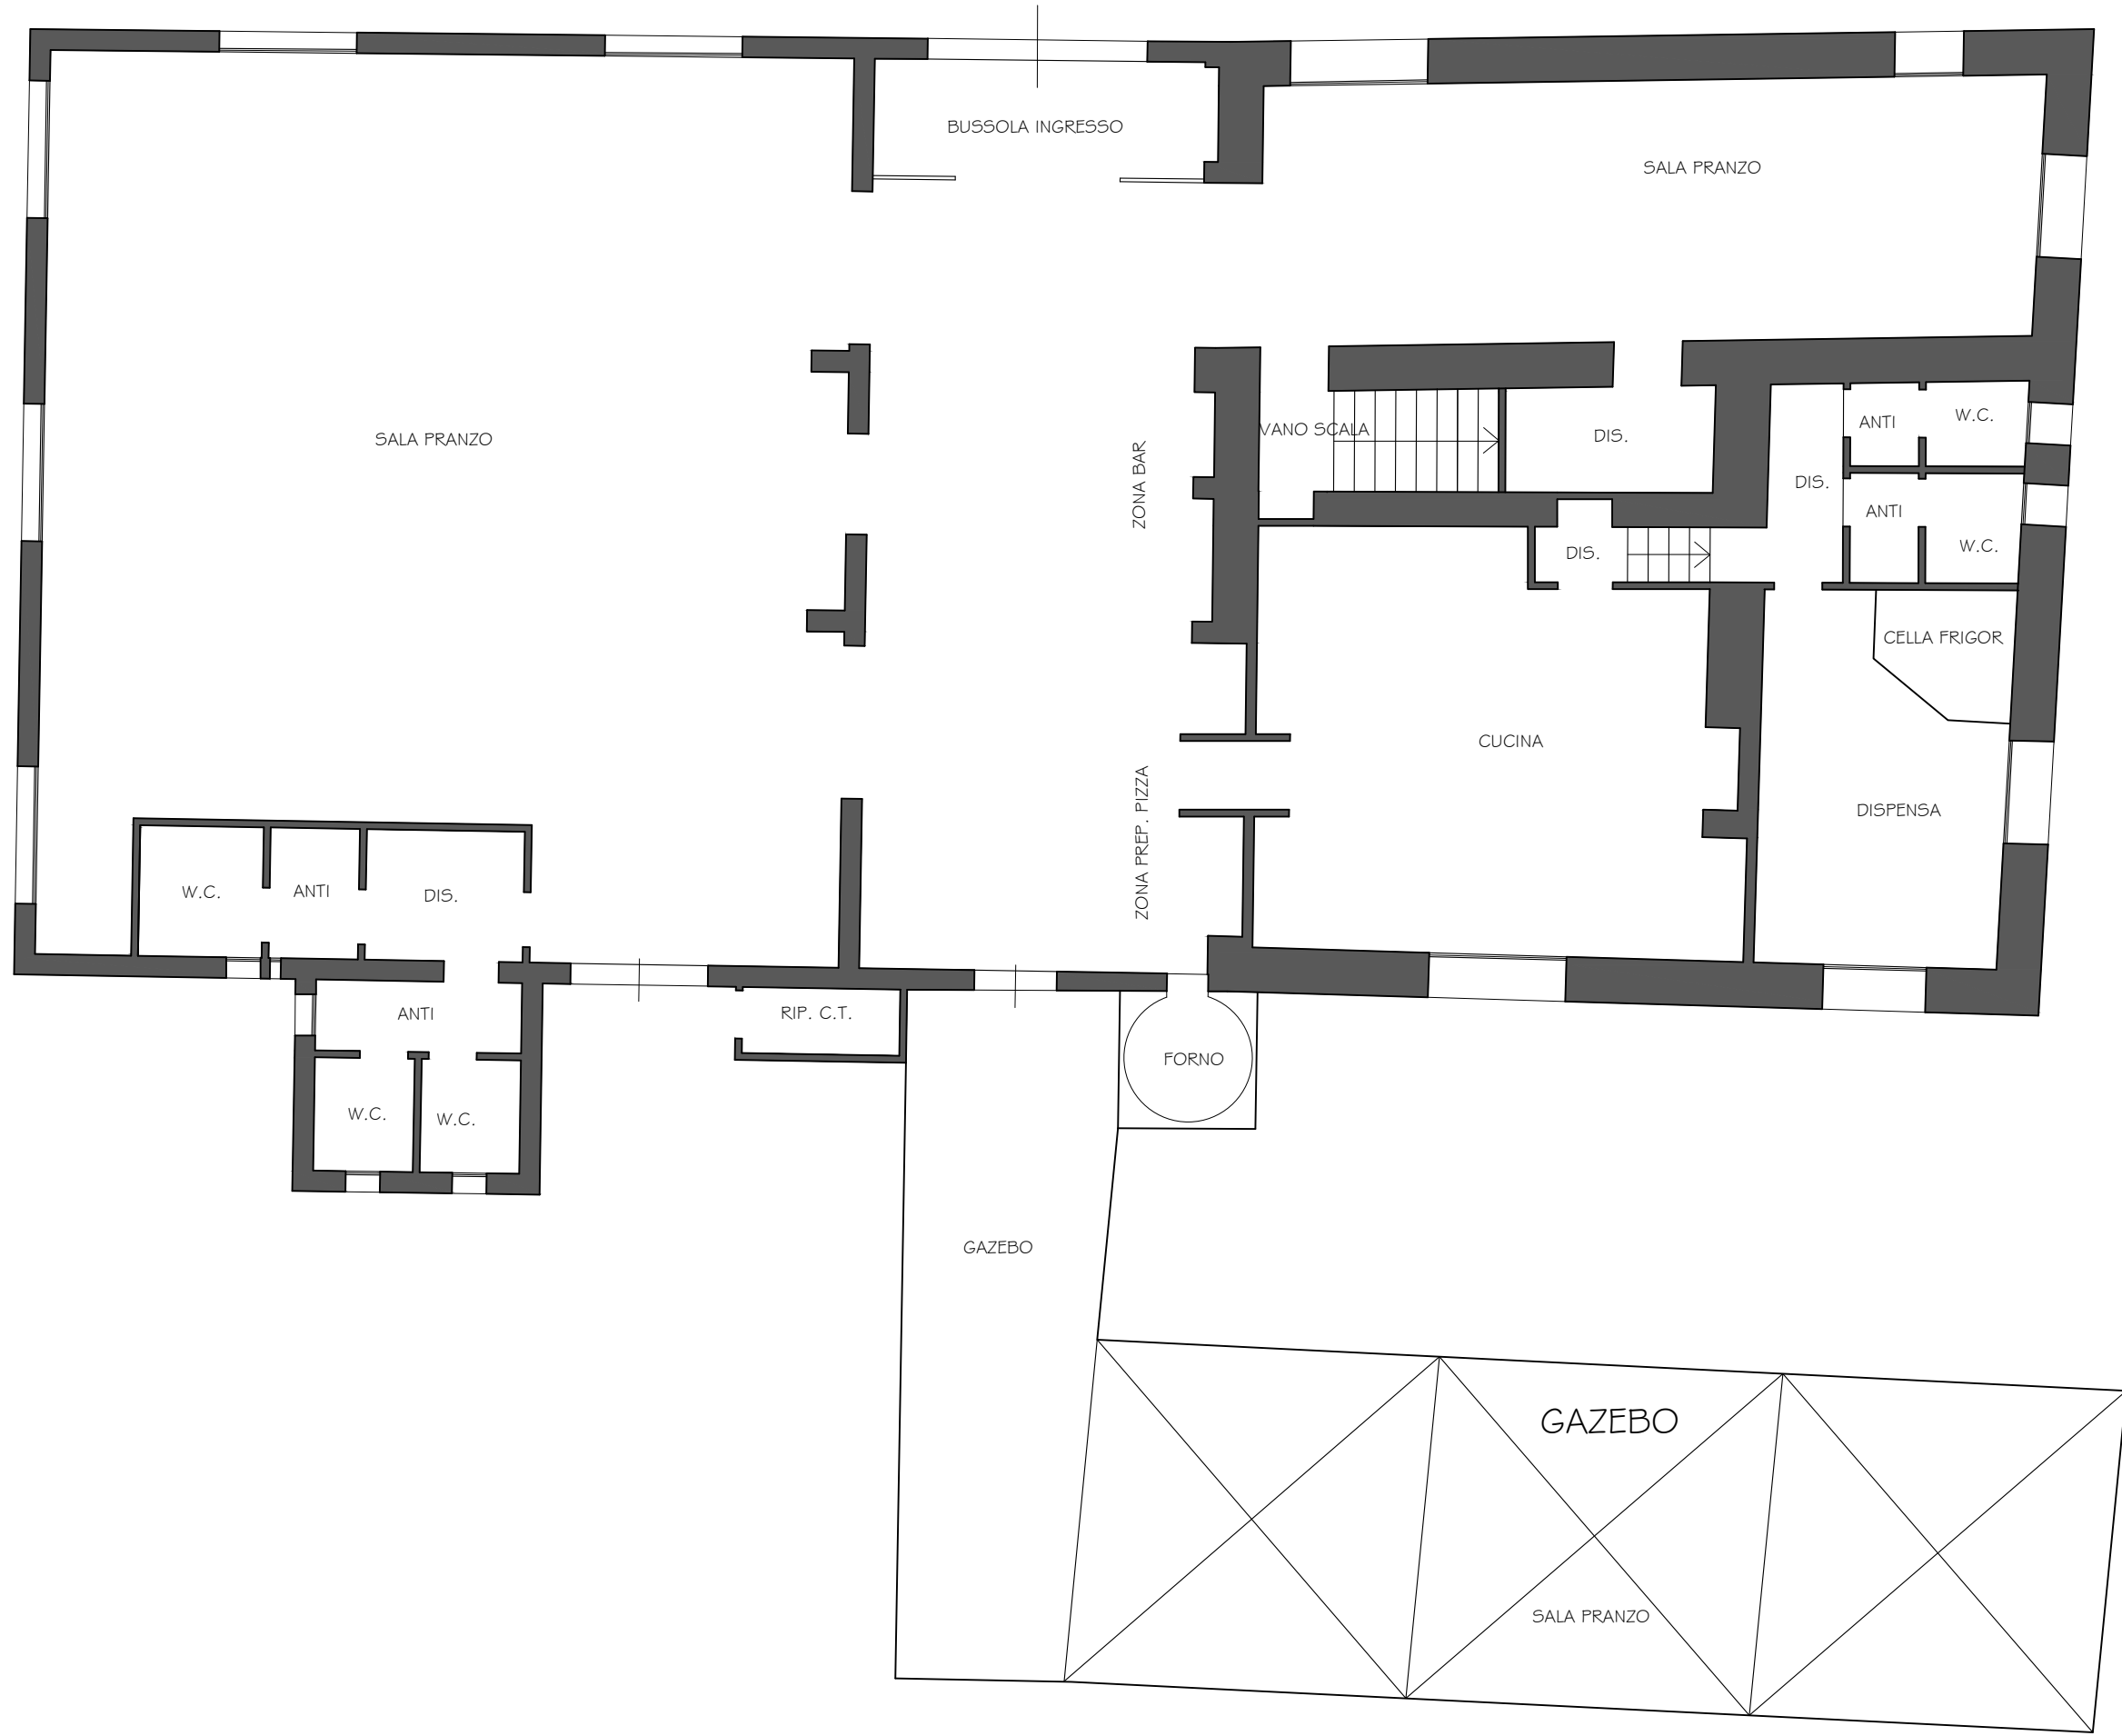


LOTTO 1
VIA GOROLO n. 68,
FABBRICATO "A"
PIANO PRIMO - APPARTAMENTO SUB 3
STATO DI FATTO RILEVATO

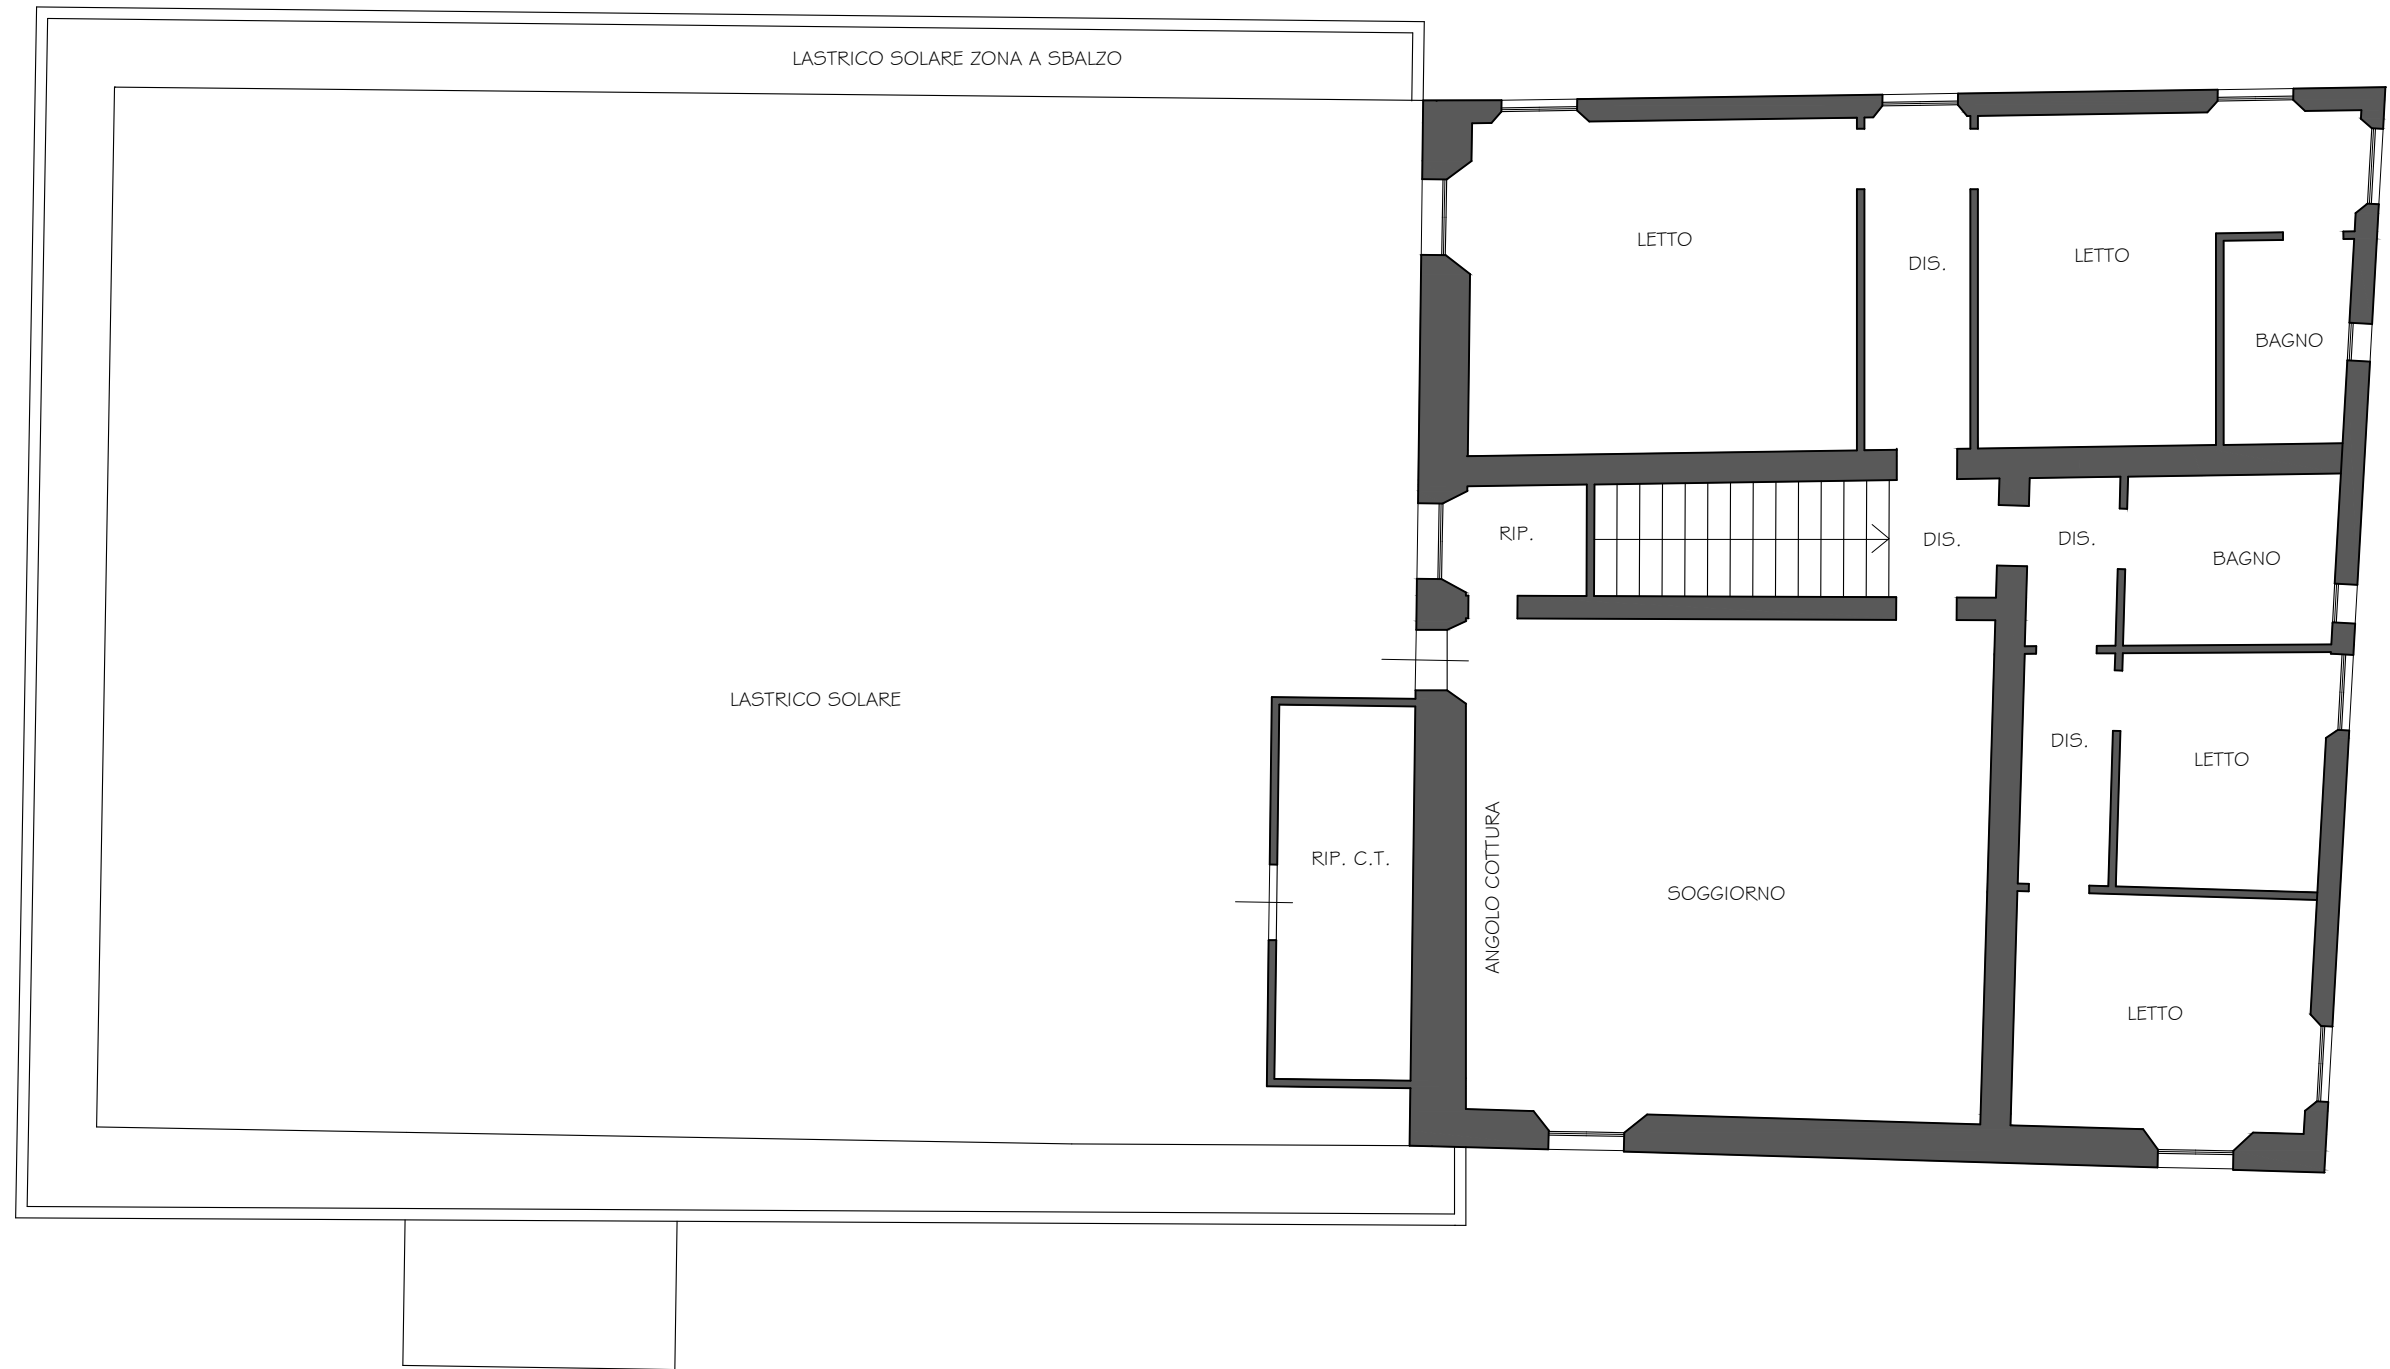


LOTTO 1
VIA GOROLO n. 68,
FABBRICATO "B"
PIANO TERRA - GARAGE SUB 4
STATO DI FATTO RILEVATO

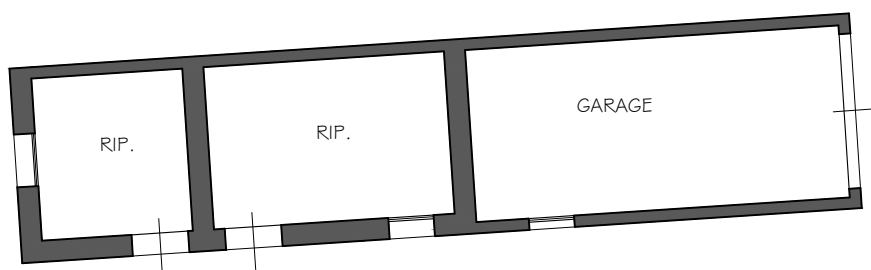

LOTTO 1
VIA GOROLO n. 68,
FABBRICATO "A"
PIANO INTERRATO - CANTINA SUB 2
STATO DI FATTO RILEVATO

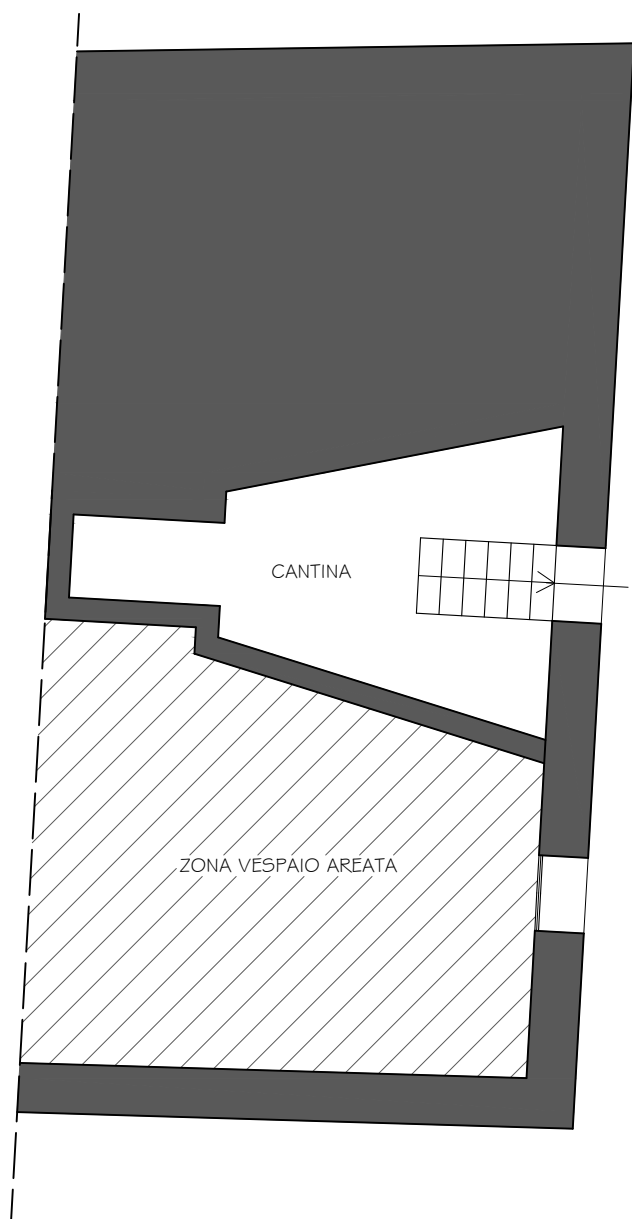


LOTTO 1
VIA GOROLO n. 68,
FABBRICATO "C"
PIANO TERRA - PALCO SPETTACOLI
STATO DI FATTO RILEVATO

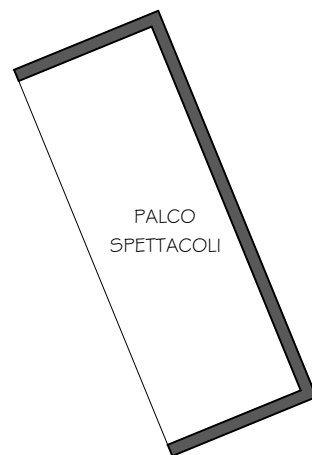

LOTTO 1
COMUNE DI BORGHI
FOGLIO 17
PARTICELLA 217



LOTTO 1
COMUNE DI BORGHI
FOGLIO 17
PARTICELLA 349

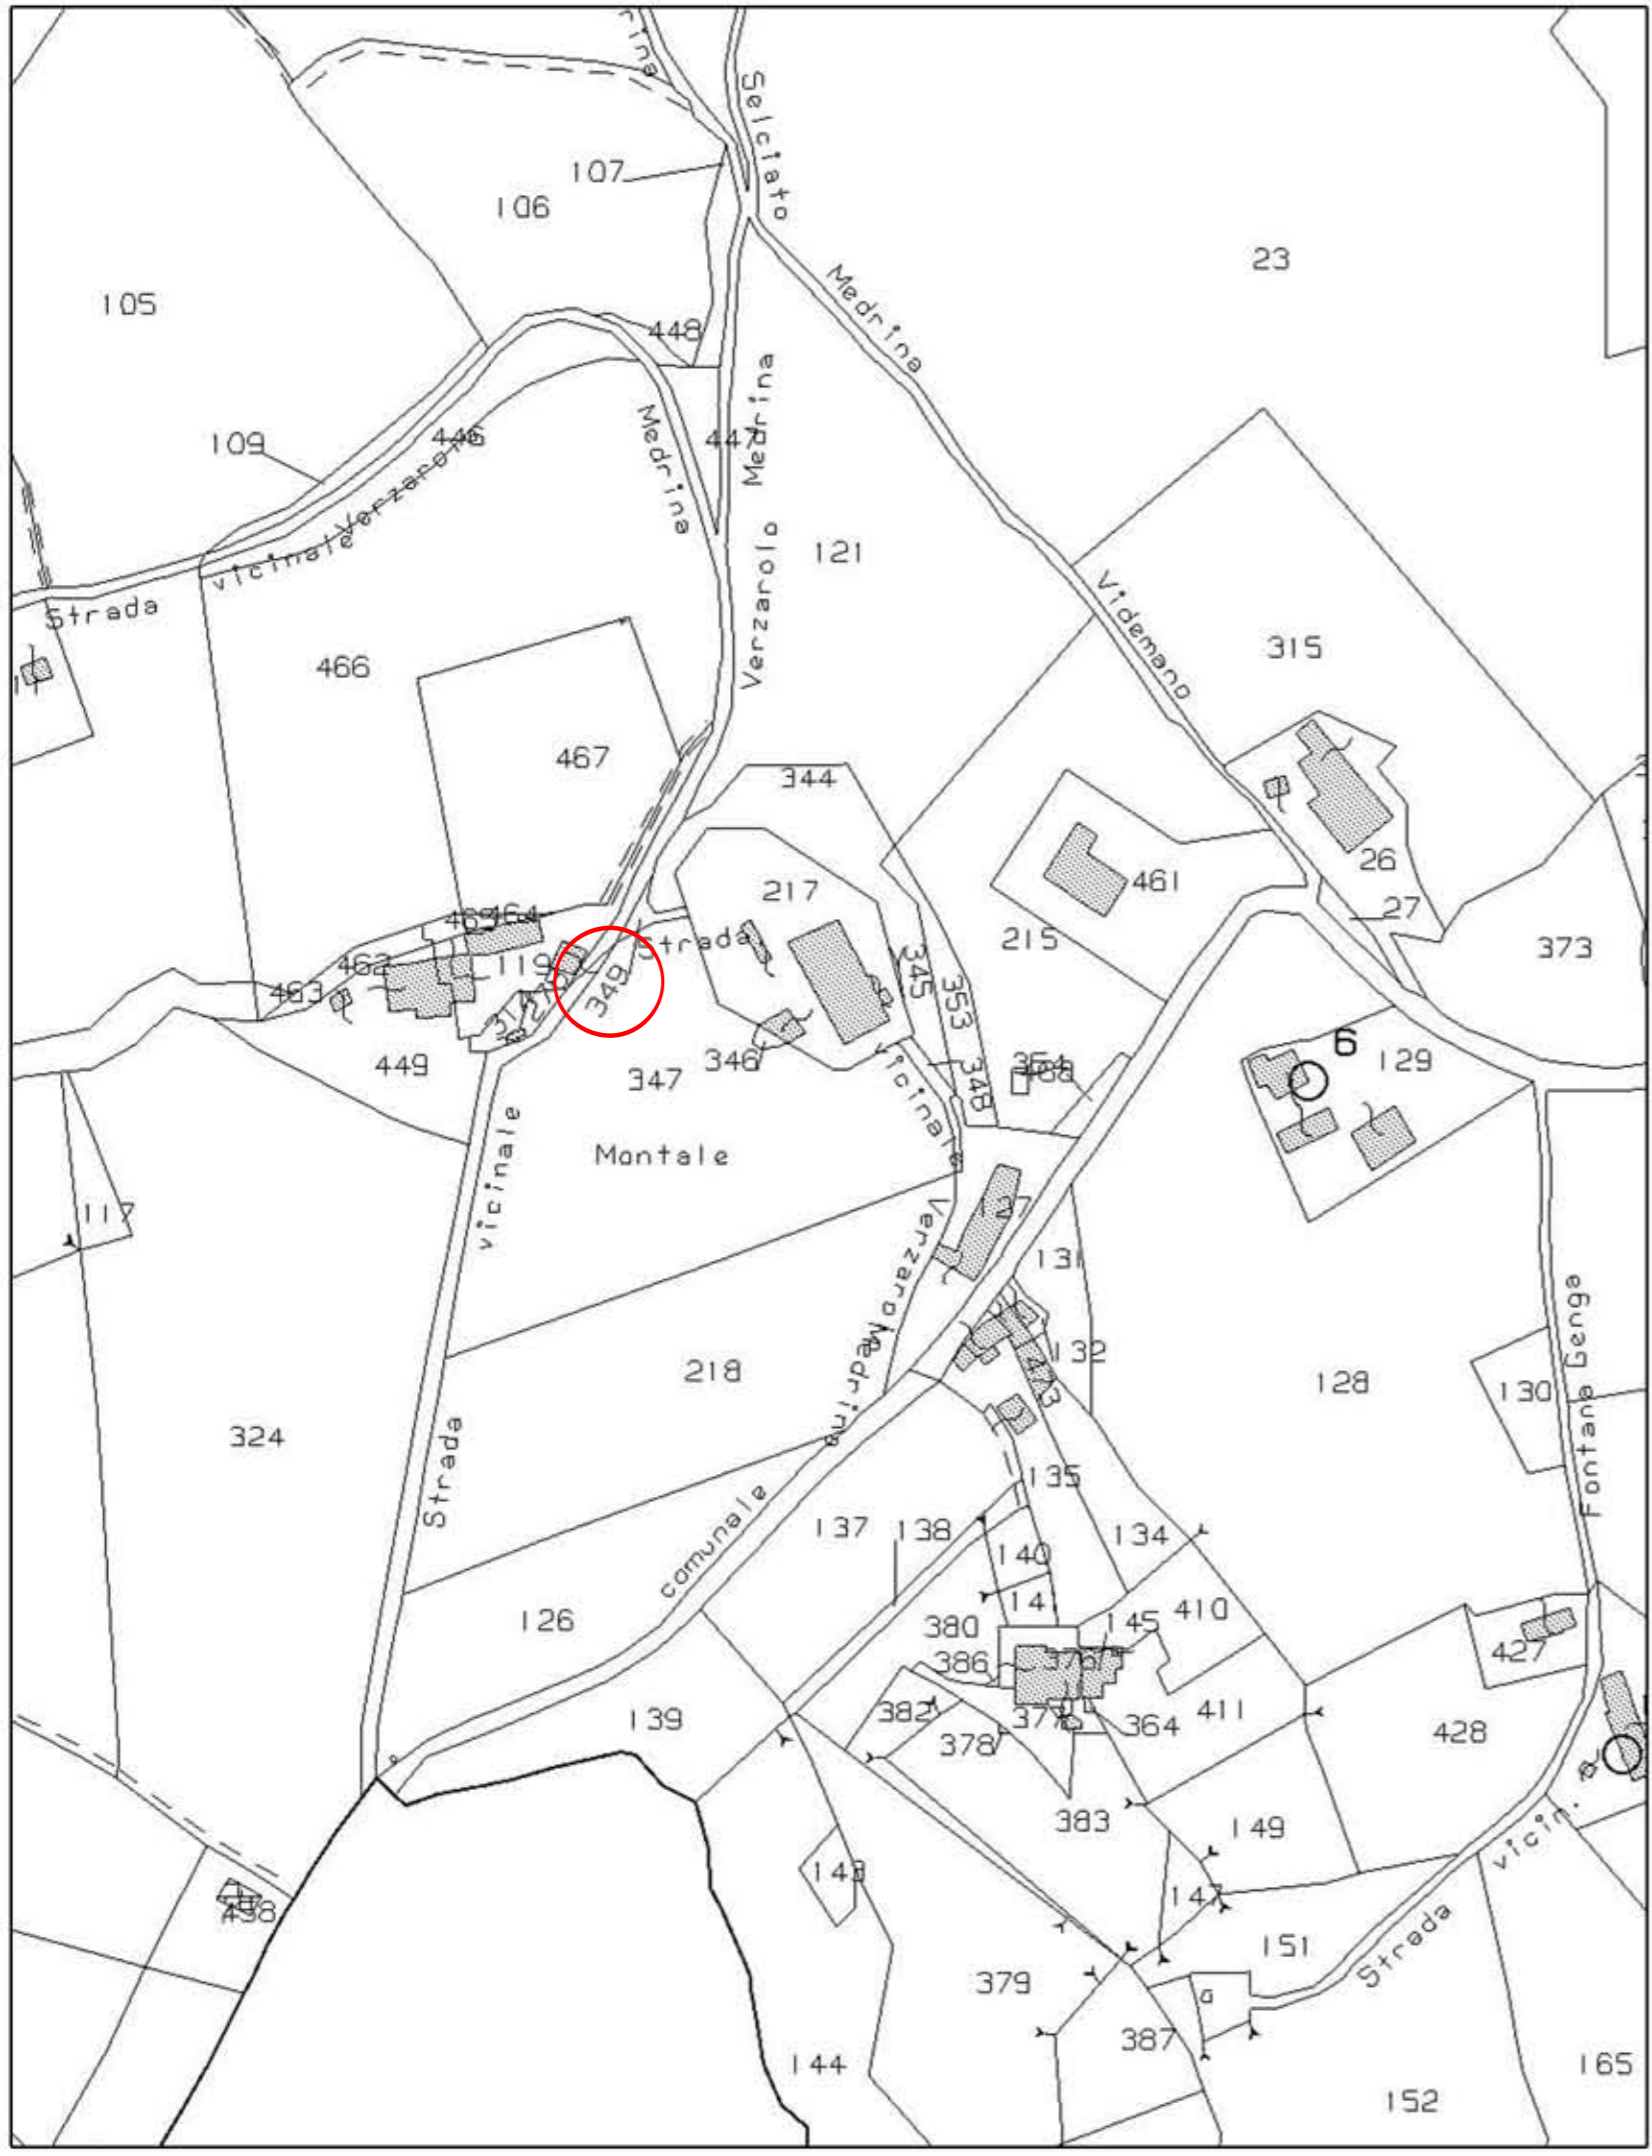

LOTTO 1
COMUNE DI BORGHI
FOGLIO 17
PARTICELLA 345

