Firmato Da: CASADEI GIANLUCA Emesso Da: ARUBAPEC S.P.A. NG CA 3 Serial#: 1e0864436 0a19f127261c24dec632ecf

PIANTA PIANO TERRA Scala 1.100
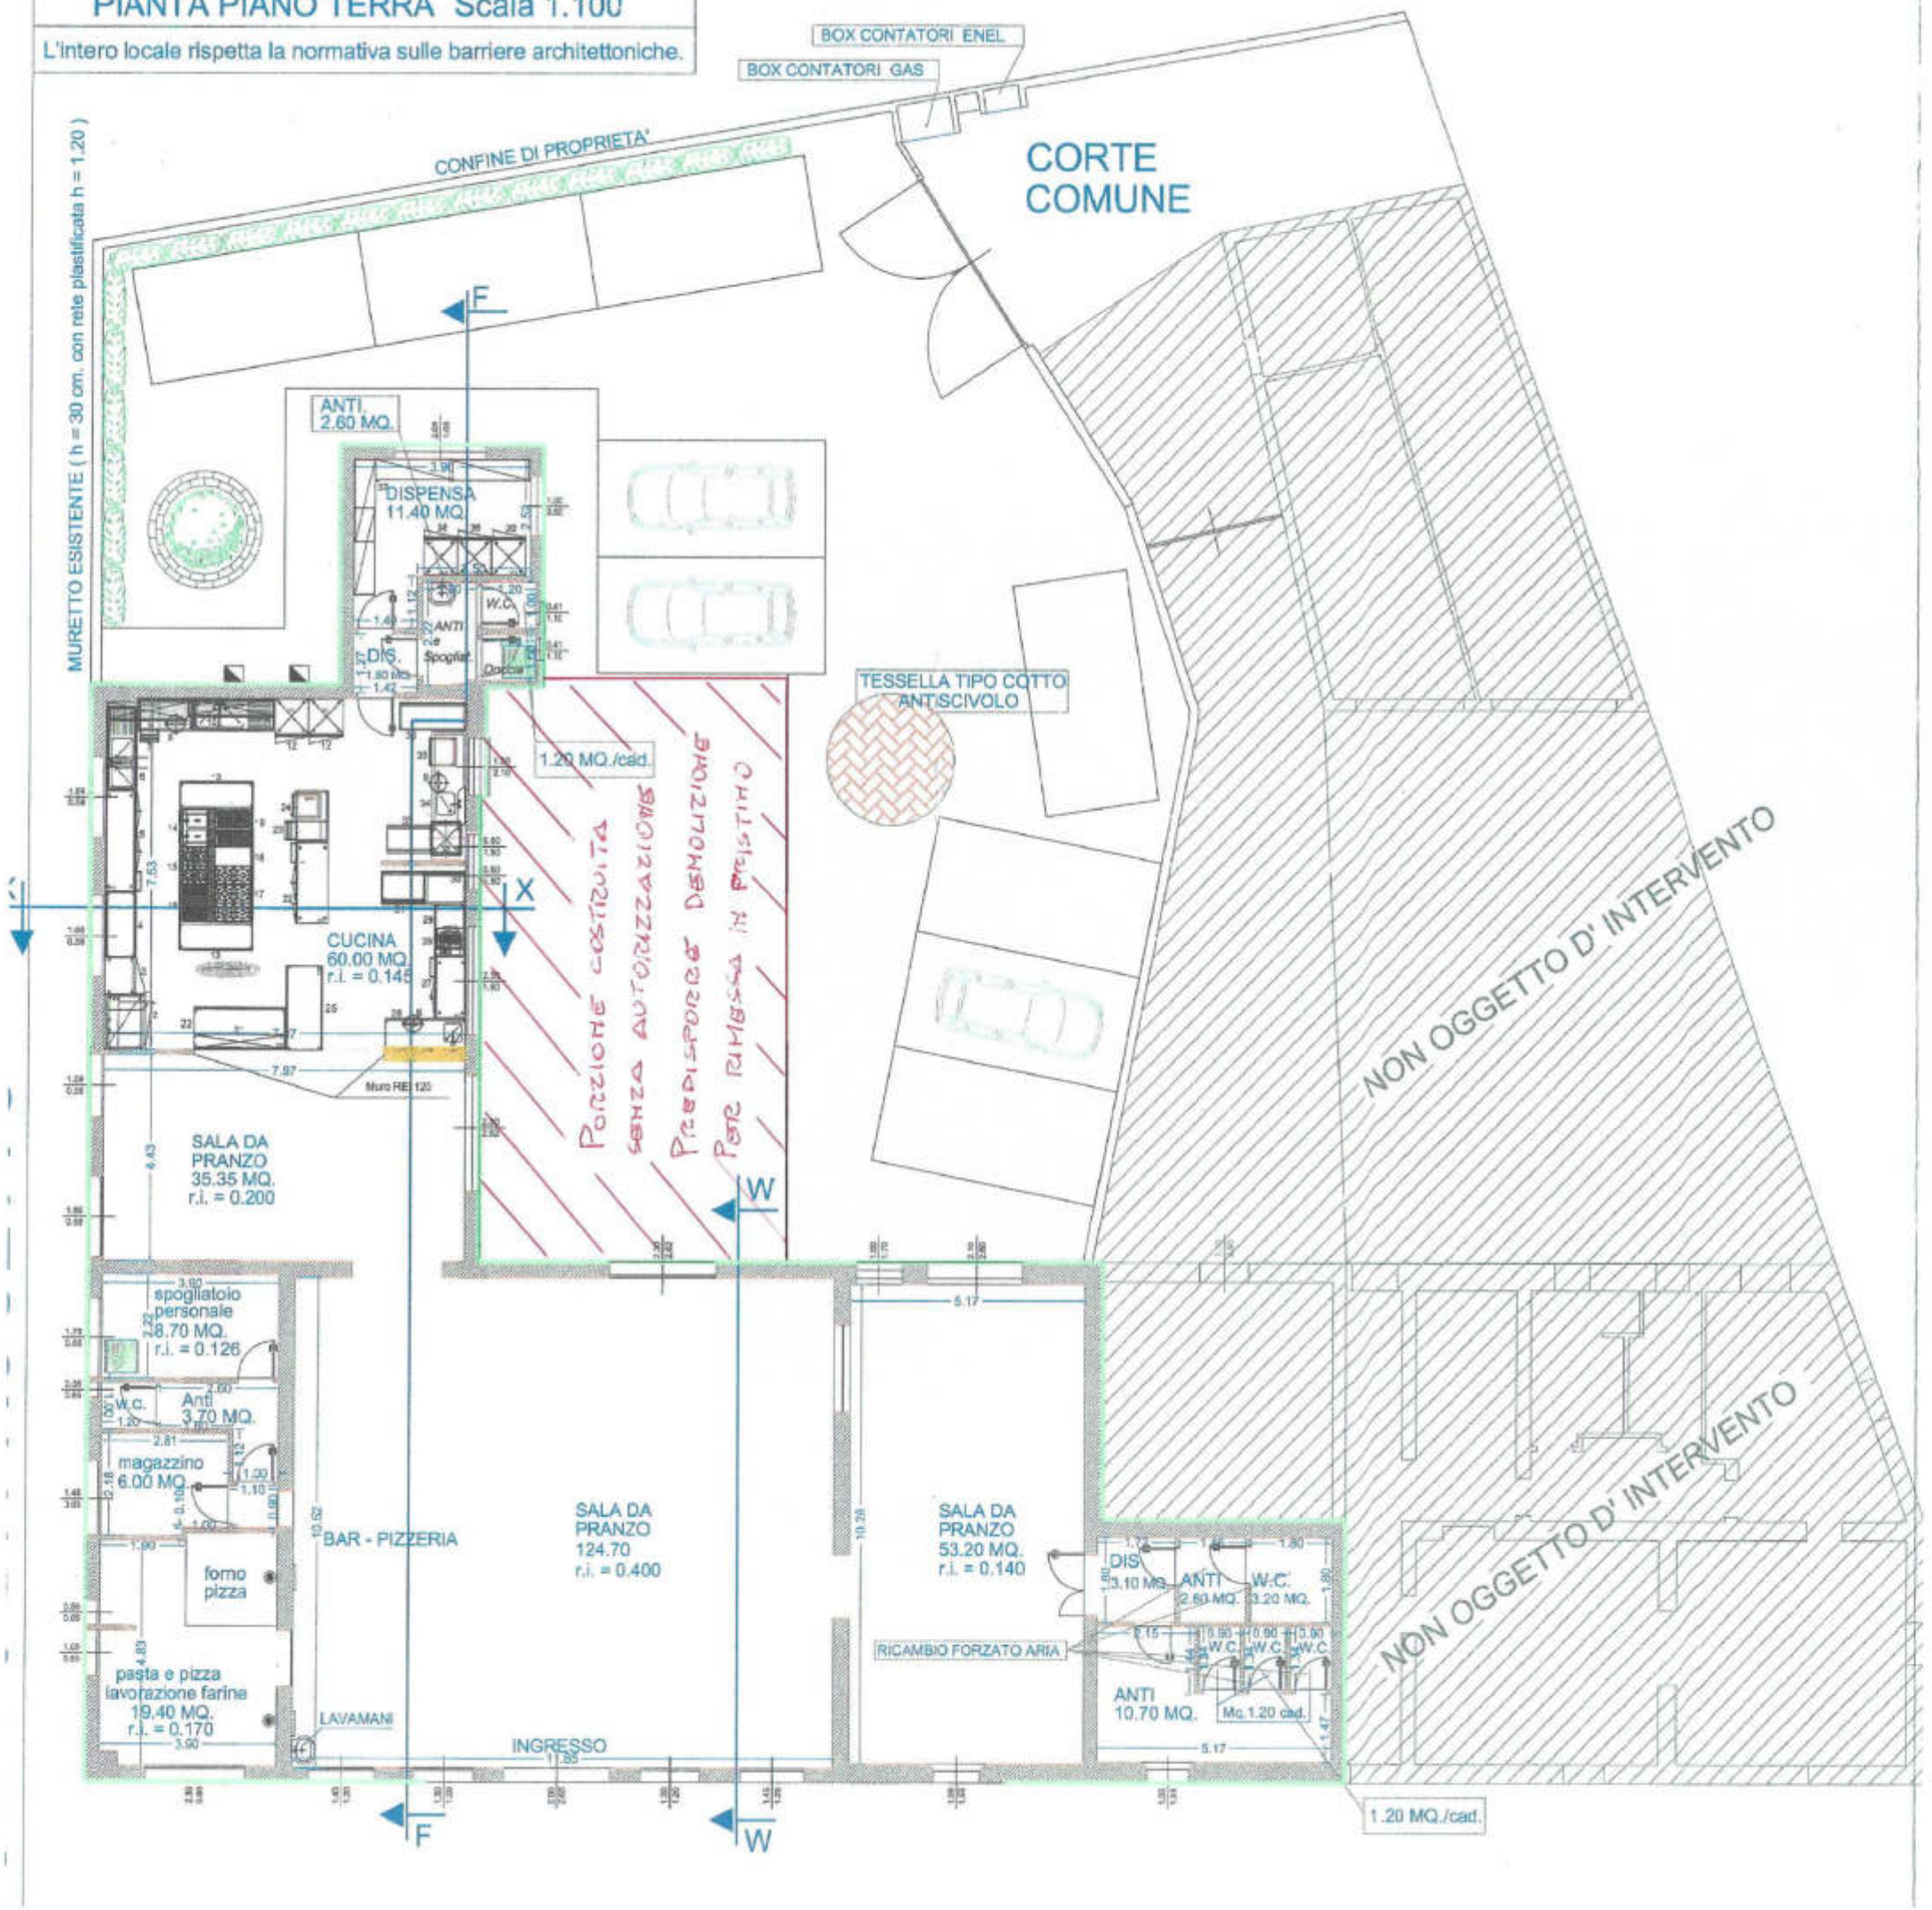
L'intero locale rispetta la normativa sulle barriere architettoniche.