




Demolito



Costruito

PIANTA SOTTOTETTO

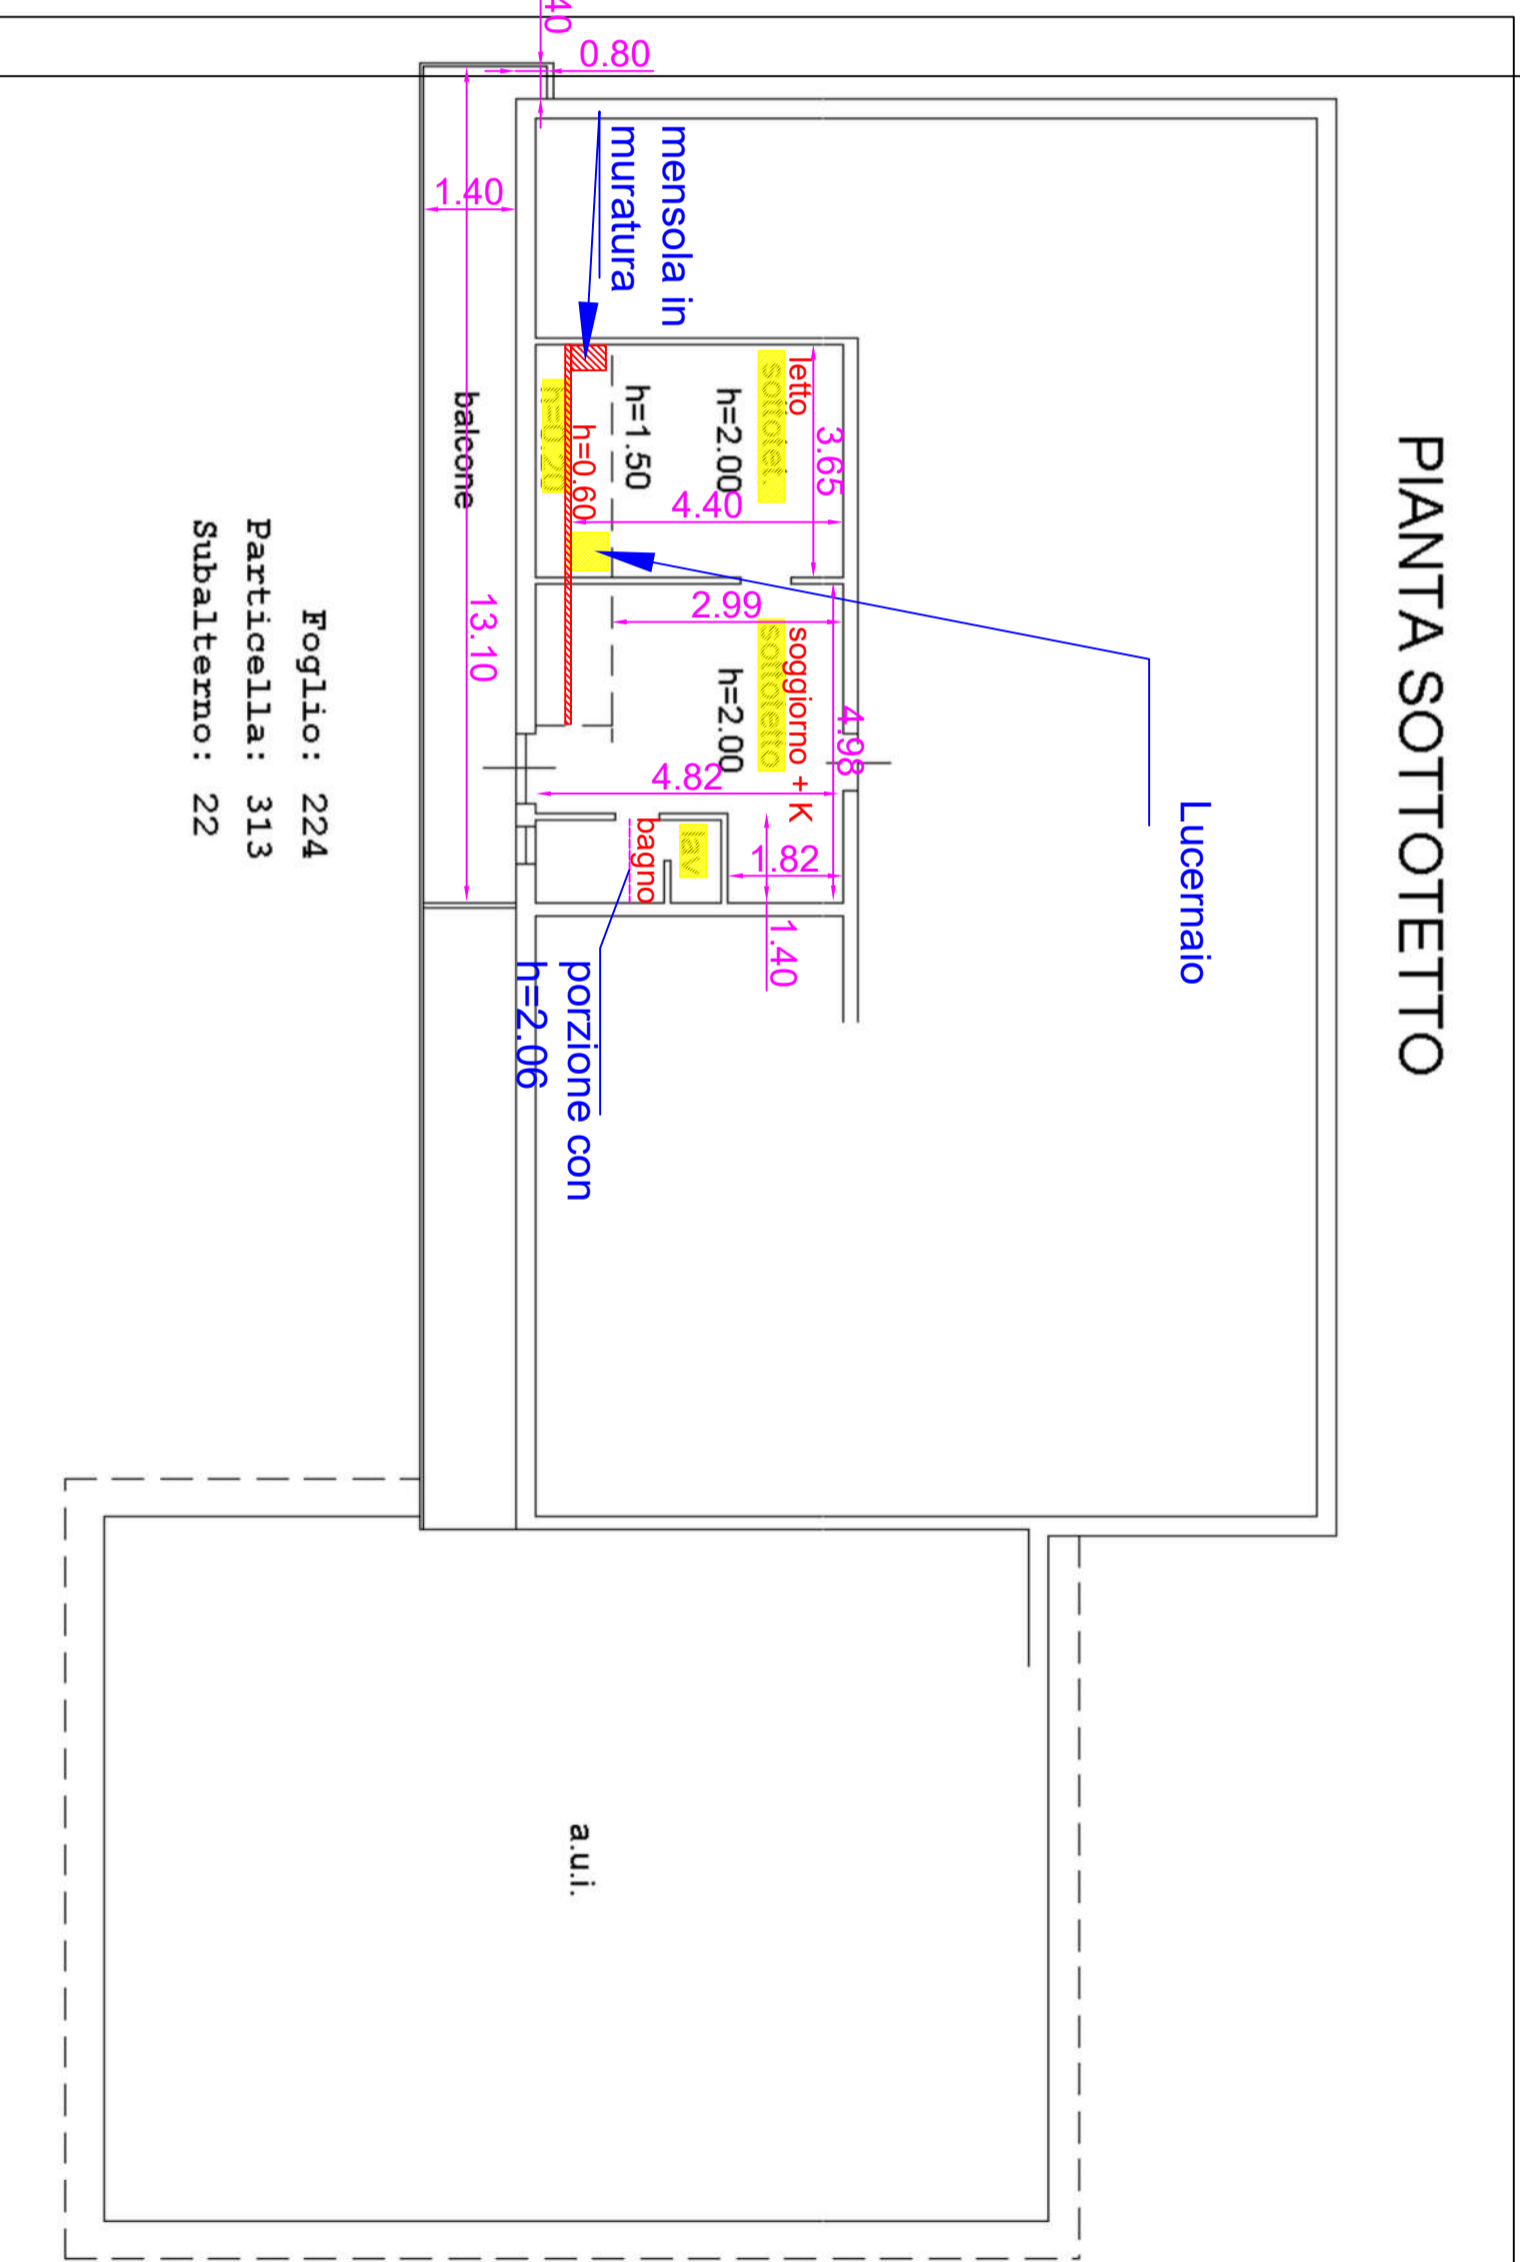

TITOLI EDILIZI NON REPERIBILI