

F. fig. rend. 497




MINISTERO DELL'ECONOMIA

DIPARTIMENTO DEL TERRITORIO

**CATASTO EDILIZIO URBANO** (RDL 13-4-1939, n. 652)

LIBRO  
200

Planimetria di u.i.u. in Comune di CERVIA via CASELLO DEL DIAVOLO civ. 16

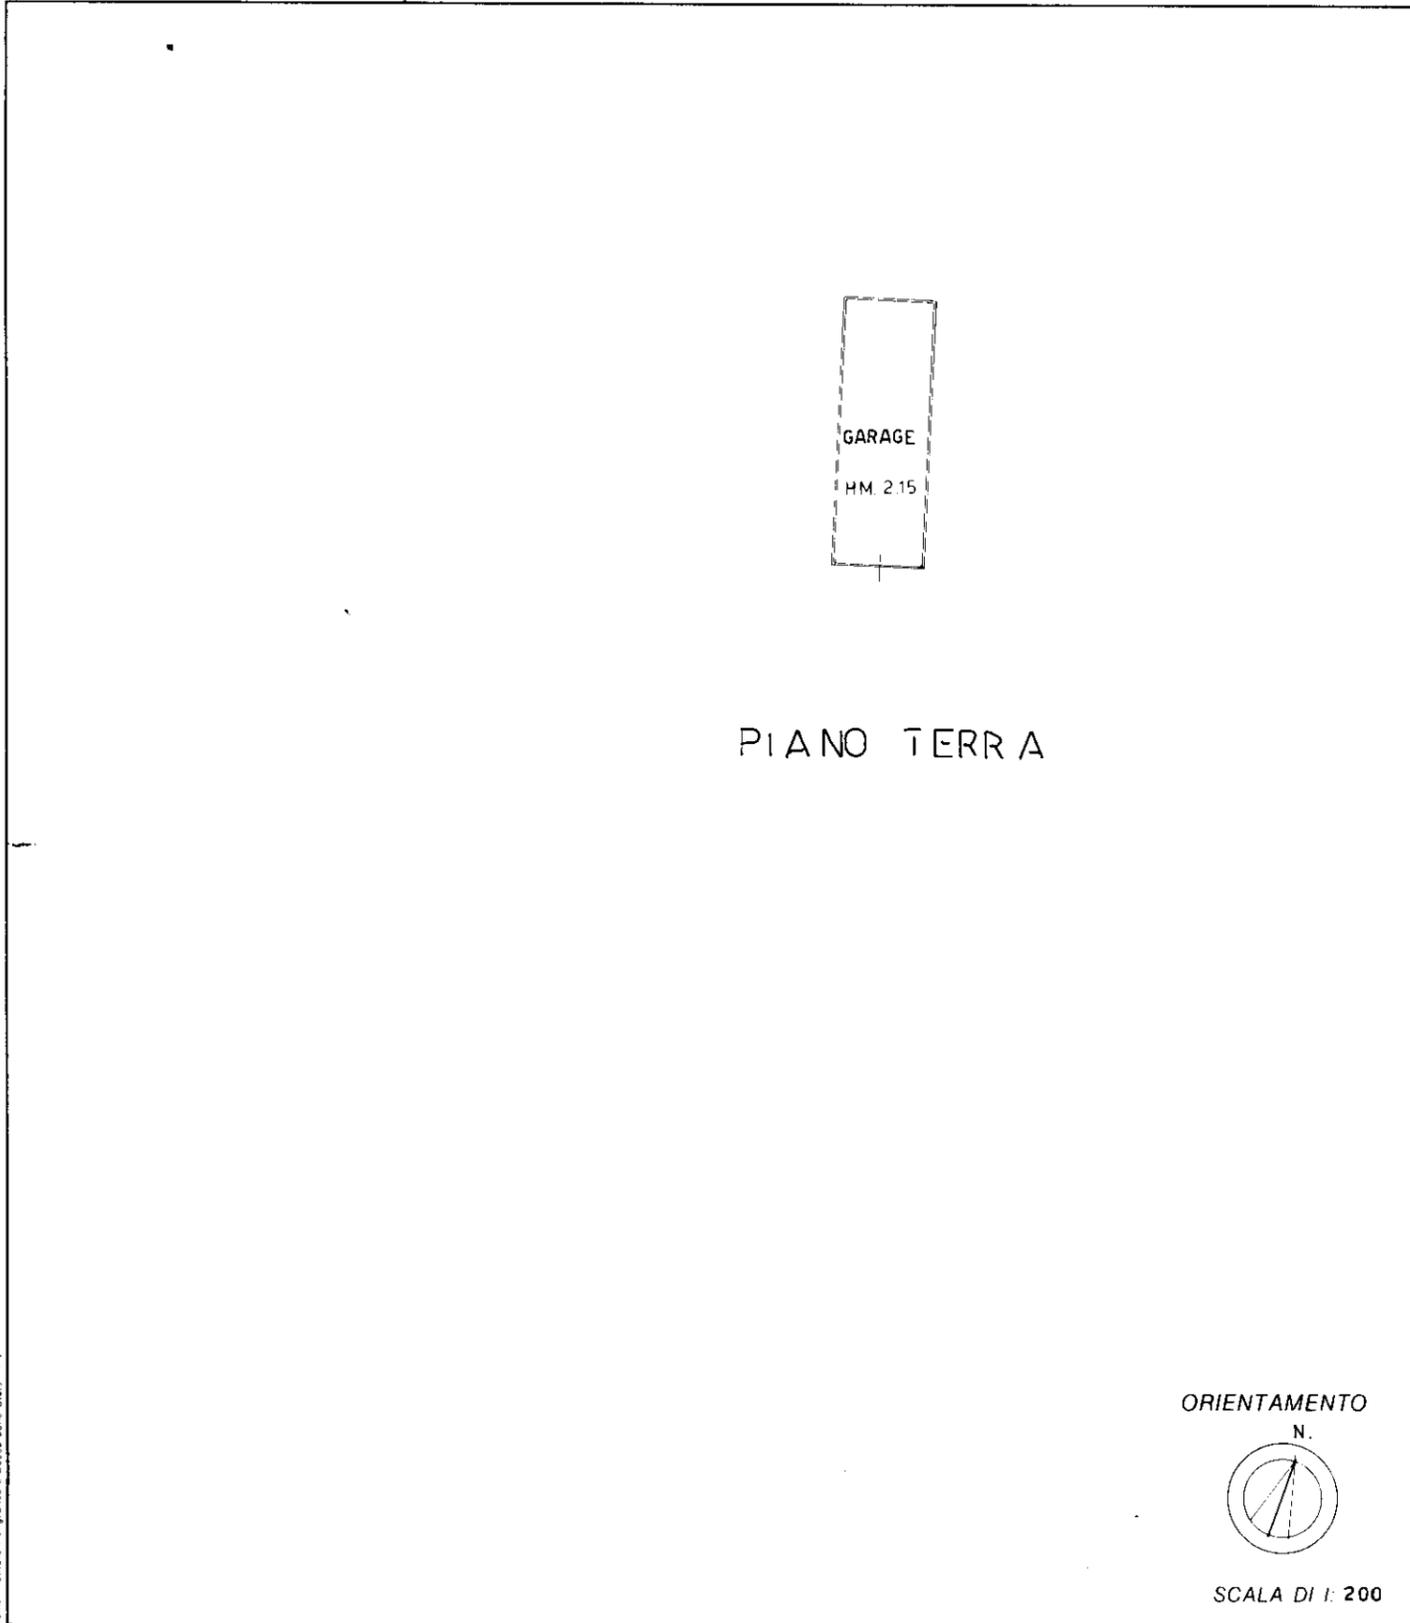

Roma - Istituto Poligrafico e Zecca dello Stato - P.V.

Dichiarazione di N.C.   
Denuncia di variazione

Identificativi catastali  
F. 42  
n. 940 sub. 6

Compilata dal GEOMETRA  
(Titolo, cognome e nome)  
FABRI VALERIO

Iscritto all'albo de GEOMETRI  
della provincia di RAVENNA n. 951  
data ..... Firma Valerio

RISERVATO ALL'UFFICIO

*10/02/97*