



PIANO TERRA

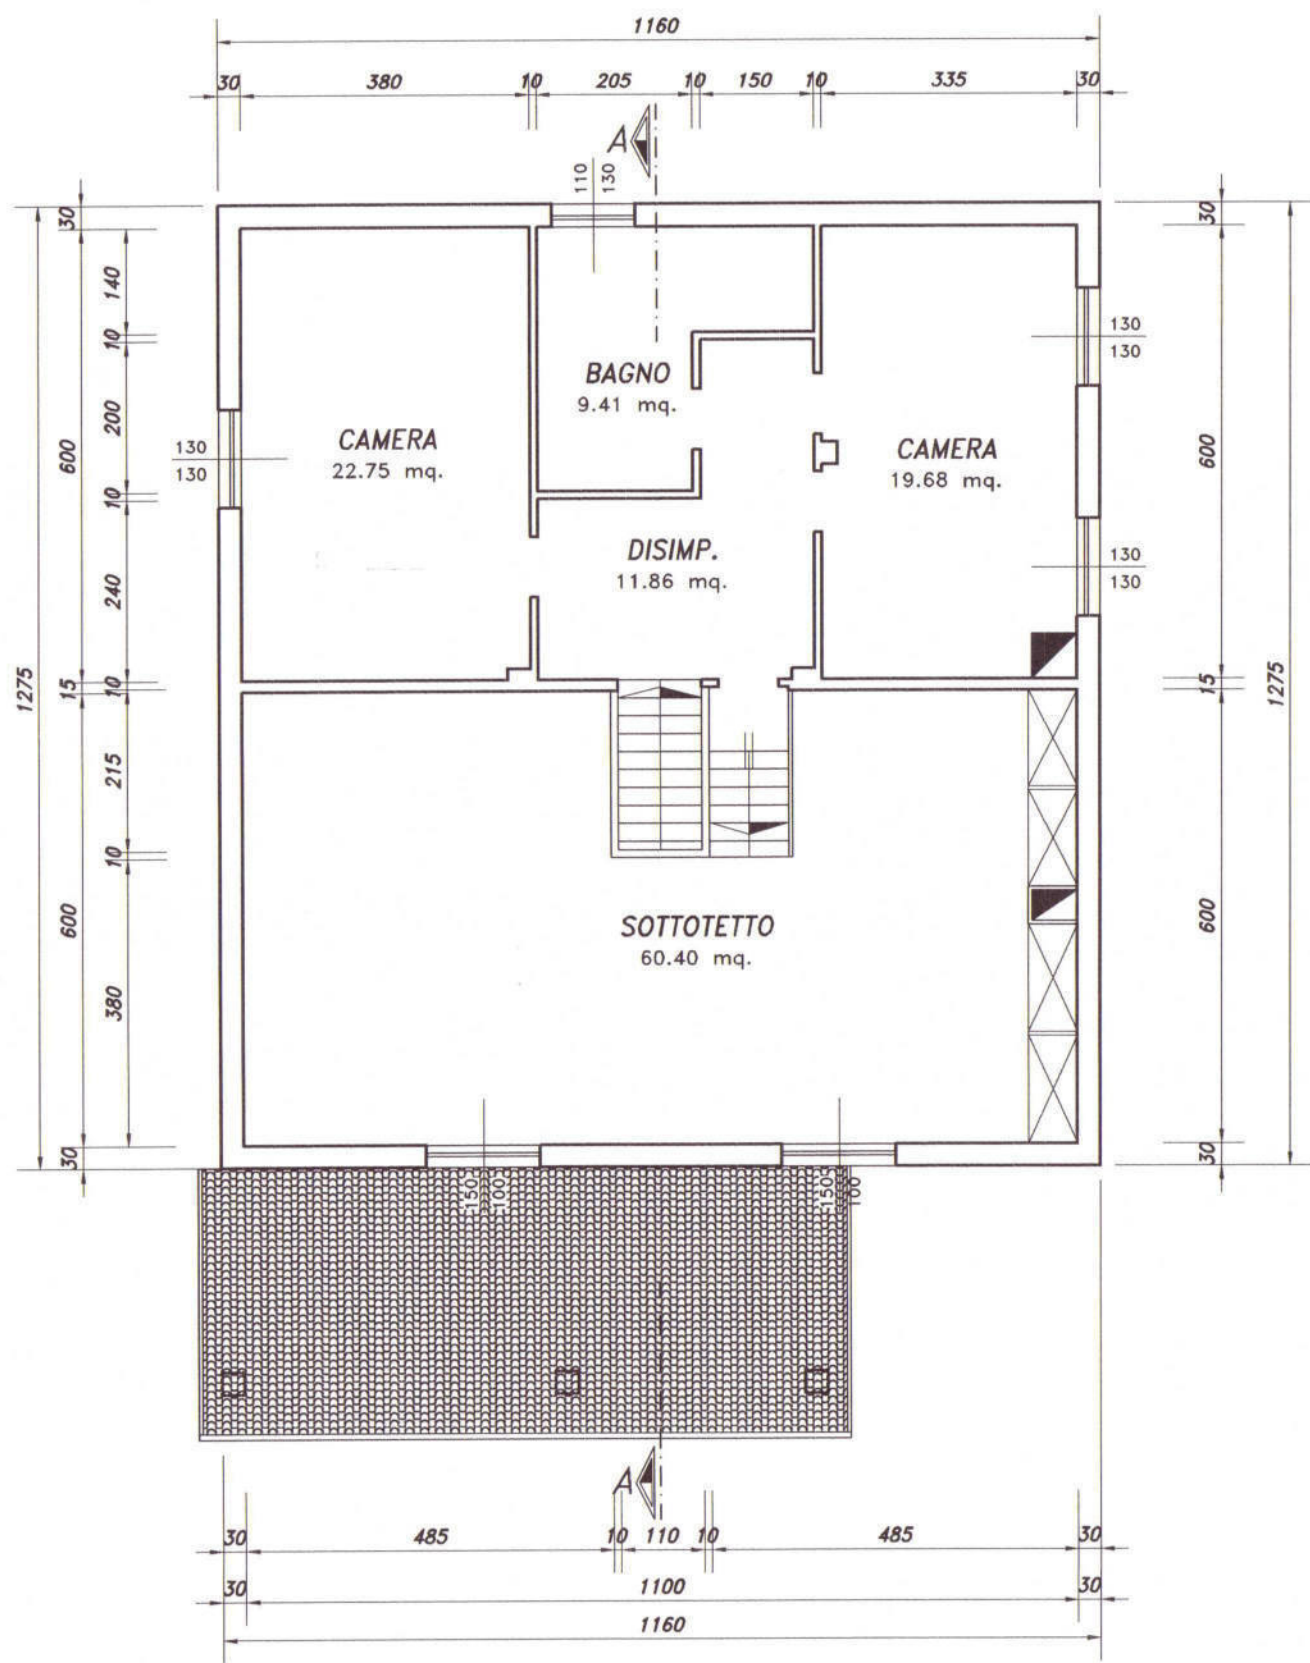

PRIMO PIANO

 OPERE DI NUOVA COSTRUZIONE