



Via Lino Mascanzoni

Via Giuseppe Ballardini

Via Bassa 2

Via Santerno Ammonite

Via Cordardaro


S.S.16 Adriatica

Via Reale



ALTRA UNITA' IMMOBILIARE

CORTE ESCLUSIVA

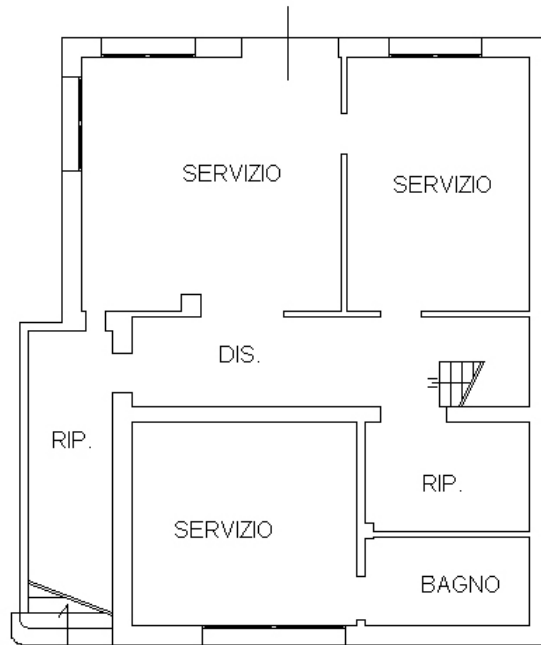


VIA SANTERNO AMMONITE

ALTRA UNITA' IMMOBILIARE

VIA BASSA


PLANIMETRIA




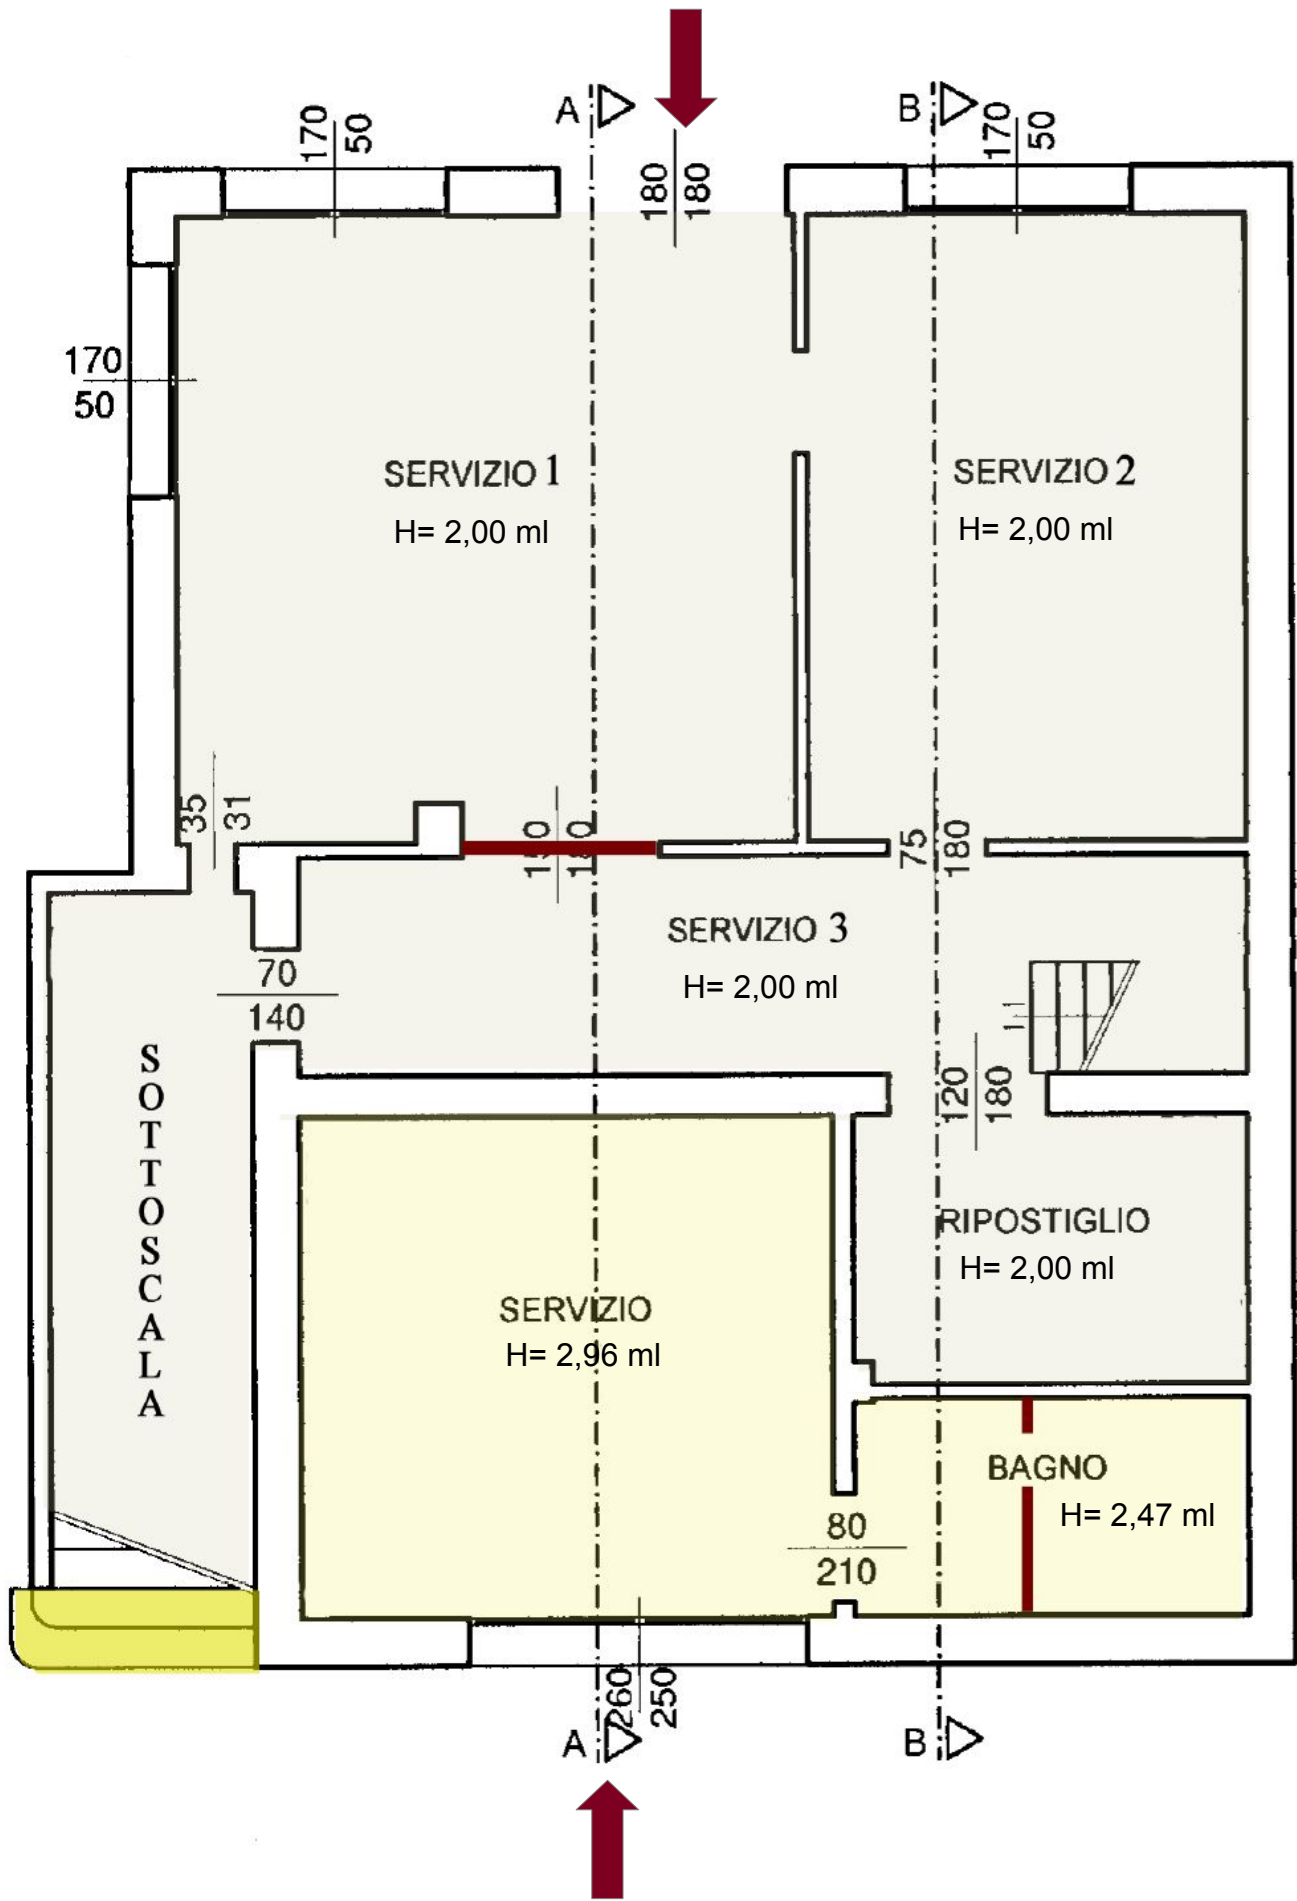

PIANO TERRA


PIANO SEMINTERRATO

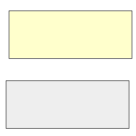

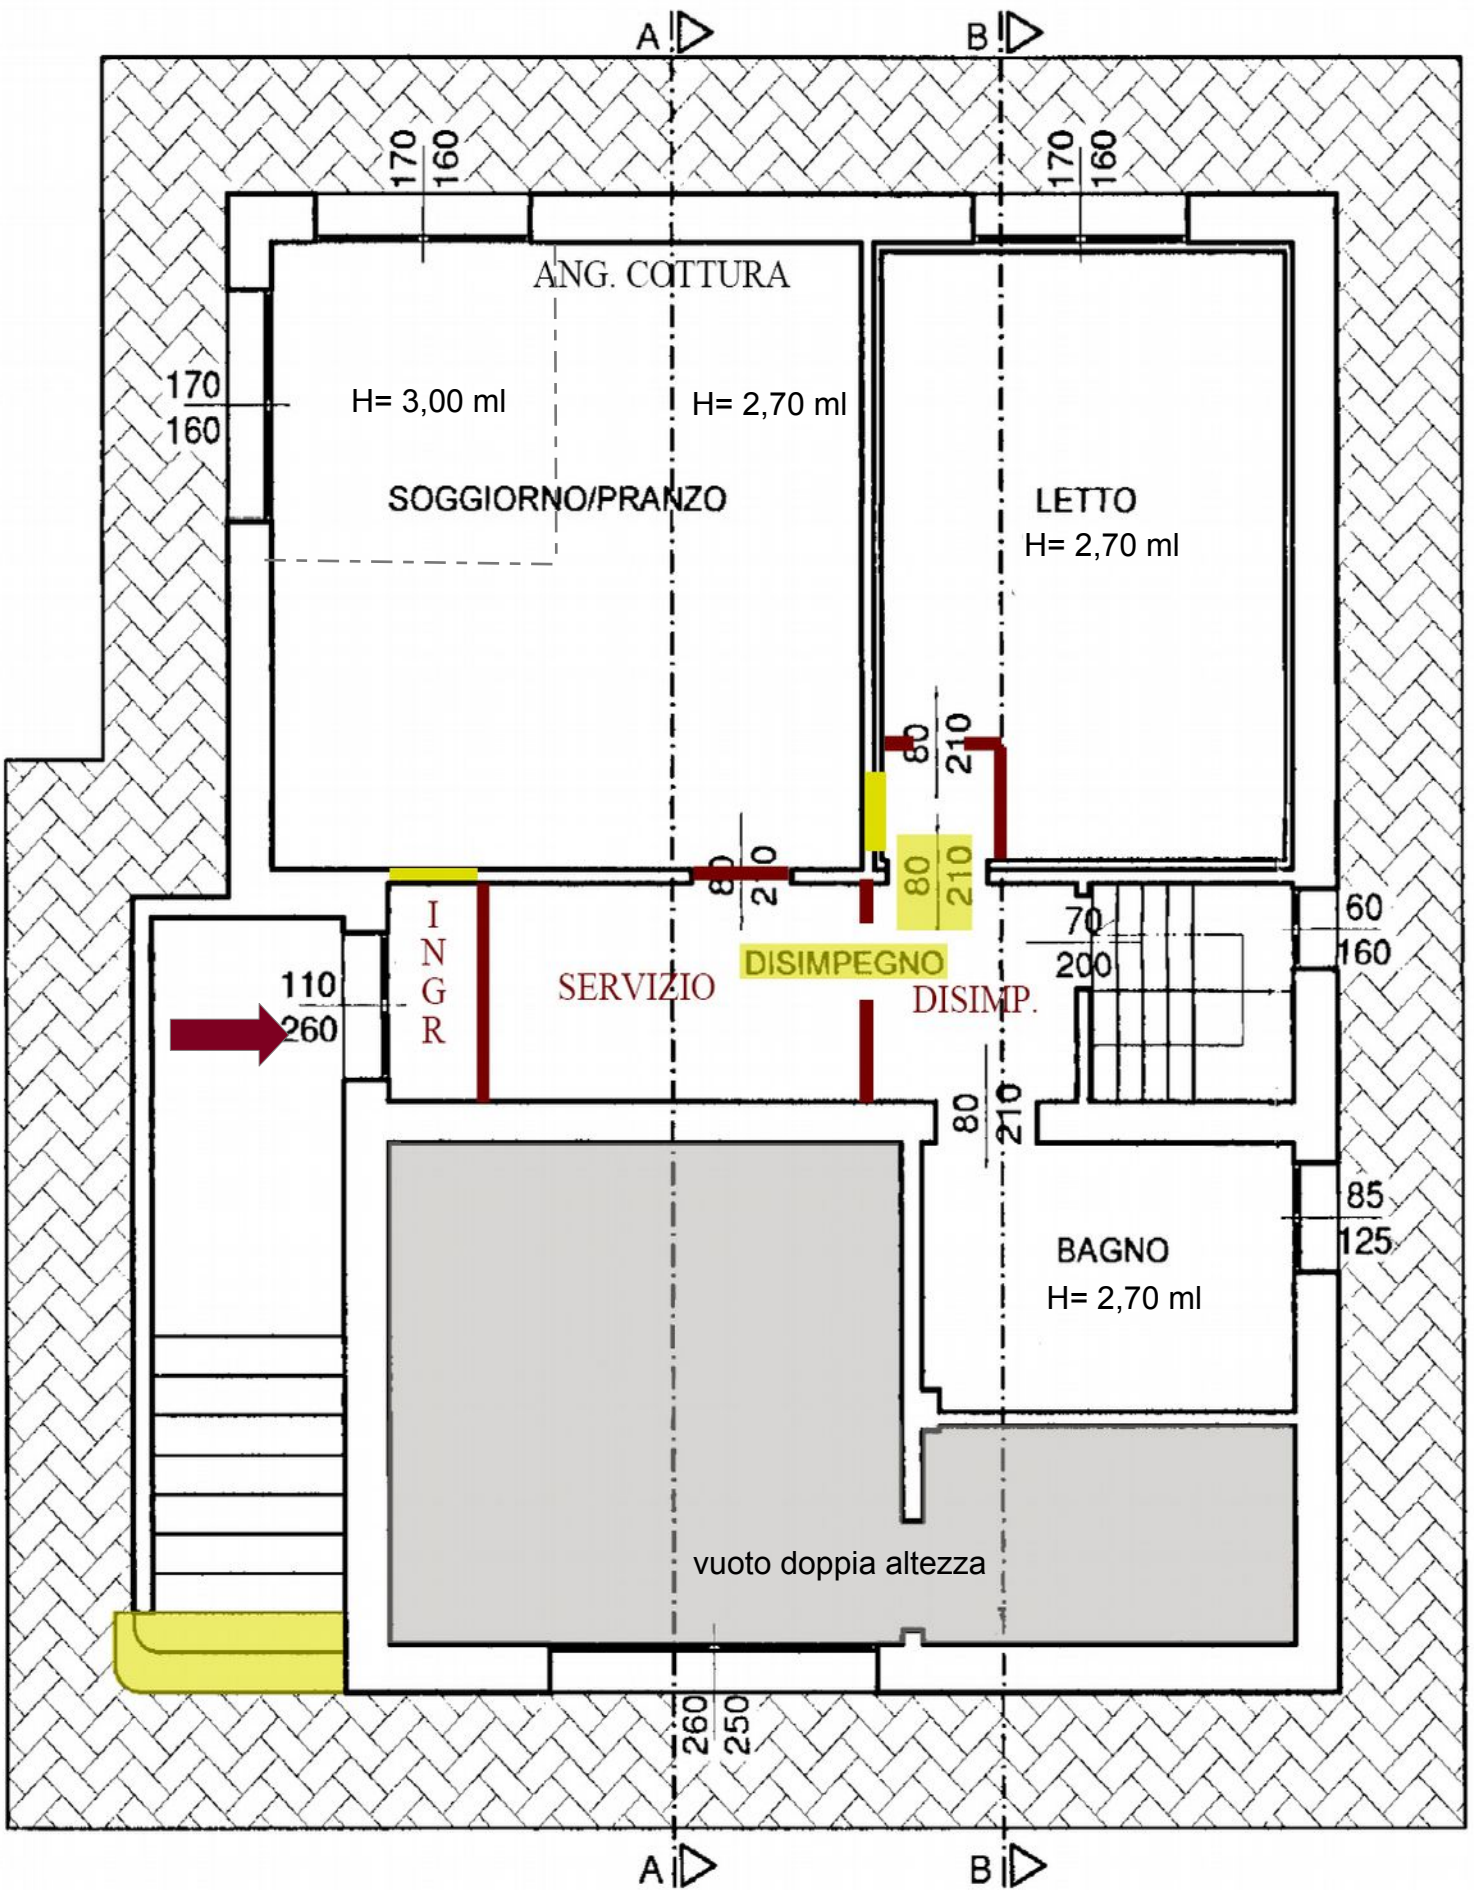



PIANO RIALZATO



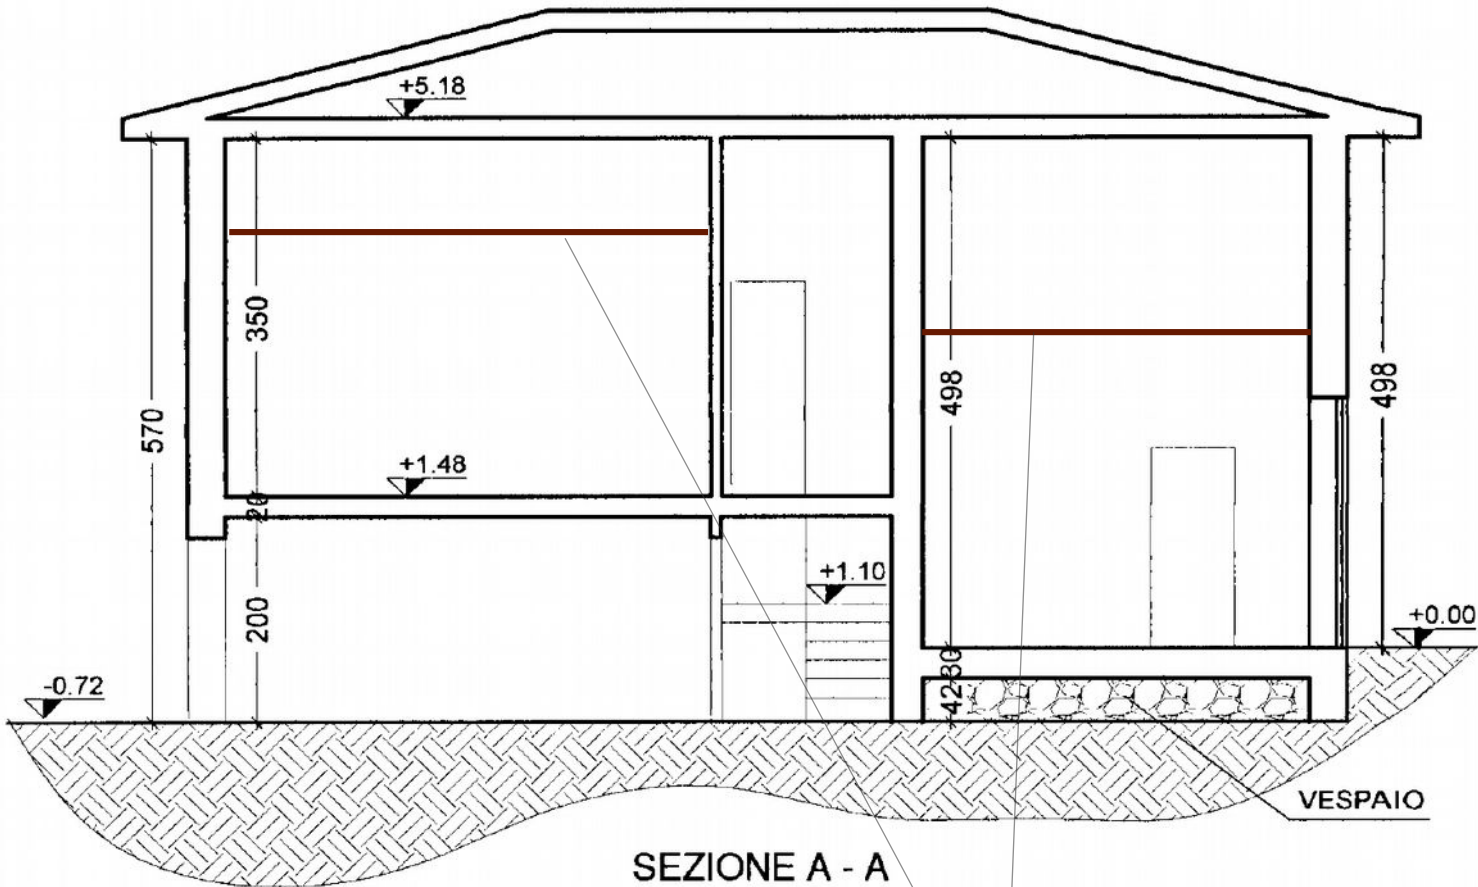


CONTROSOFFITTO

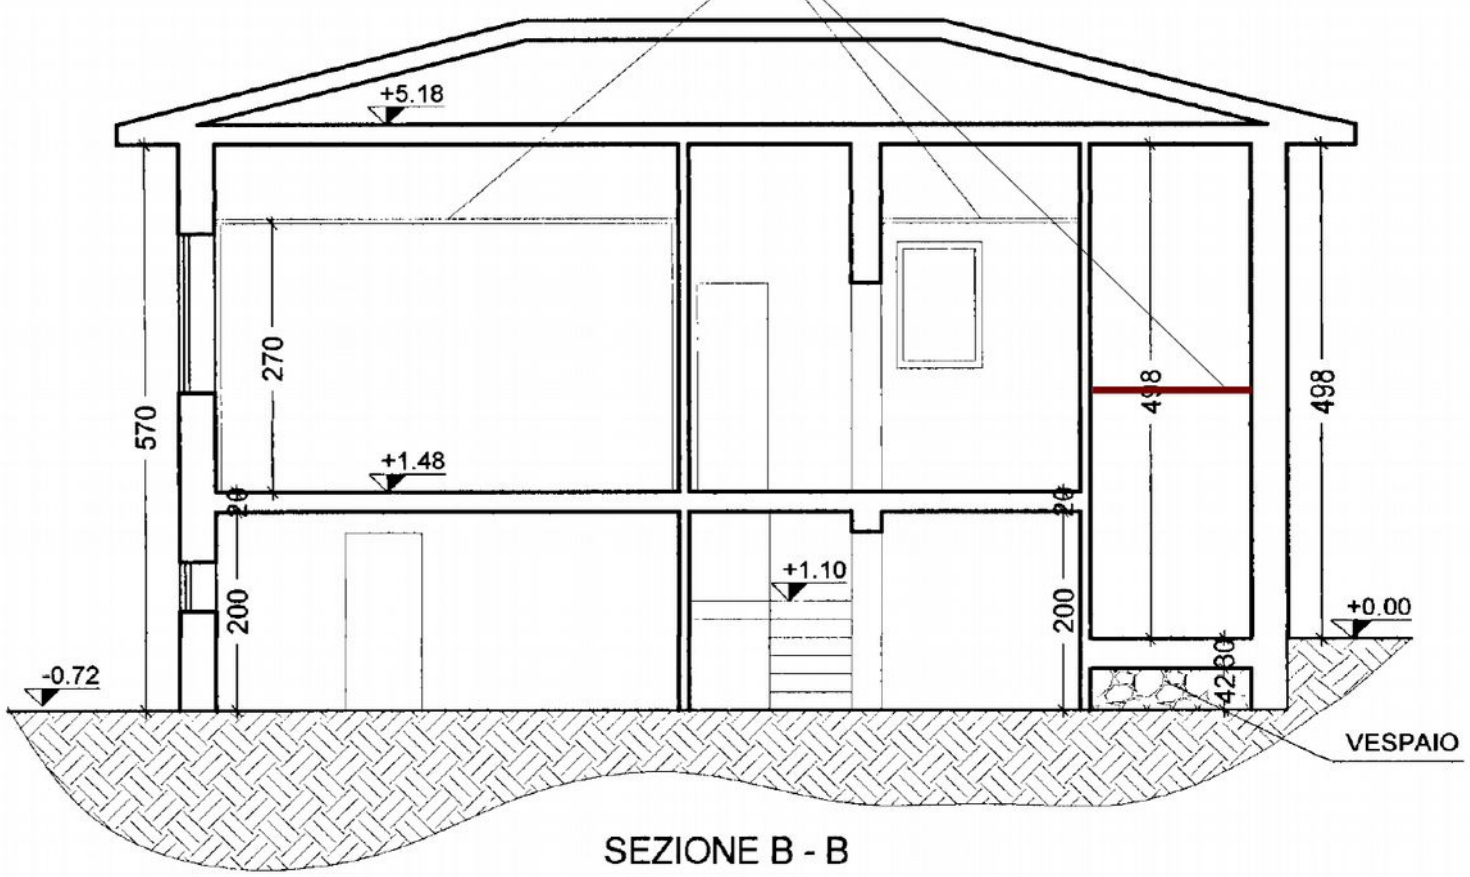

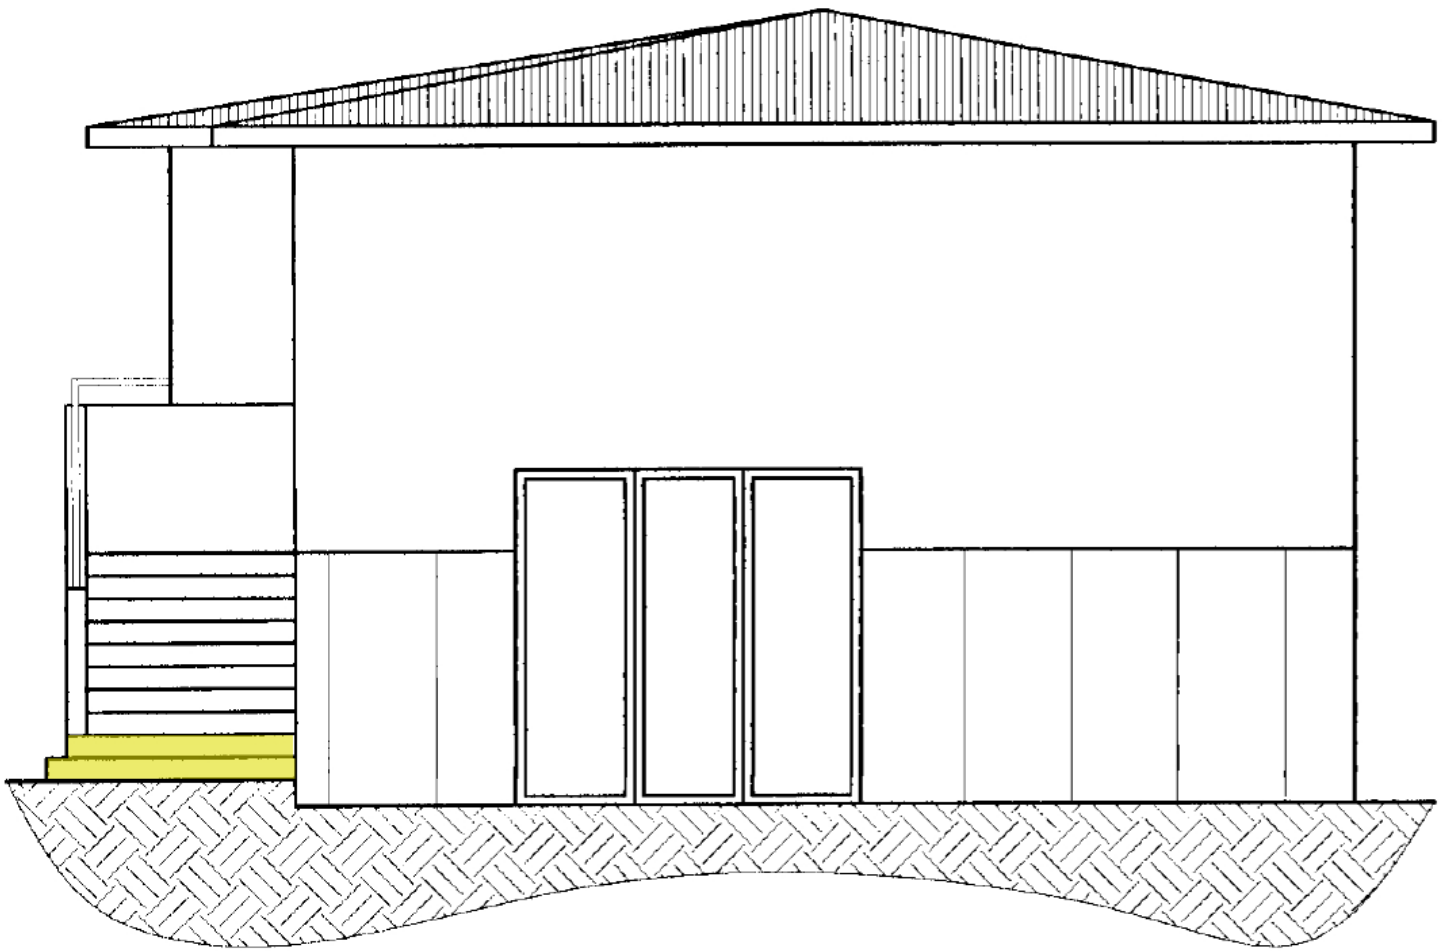


PROSPETTO SU VIA BASSA

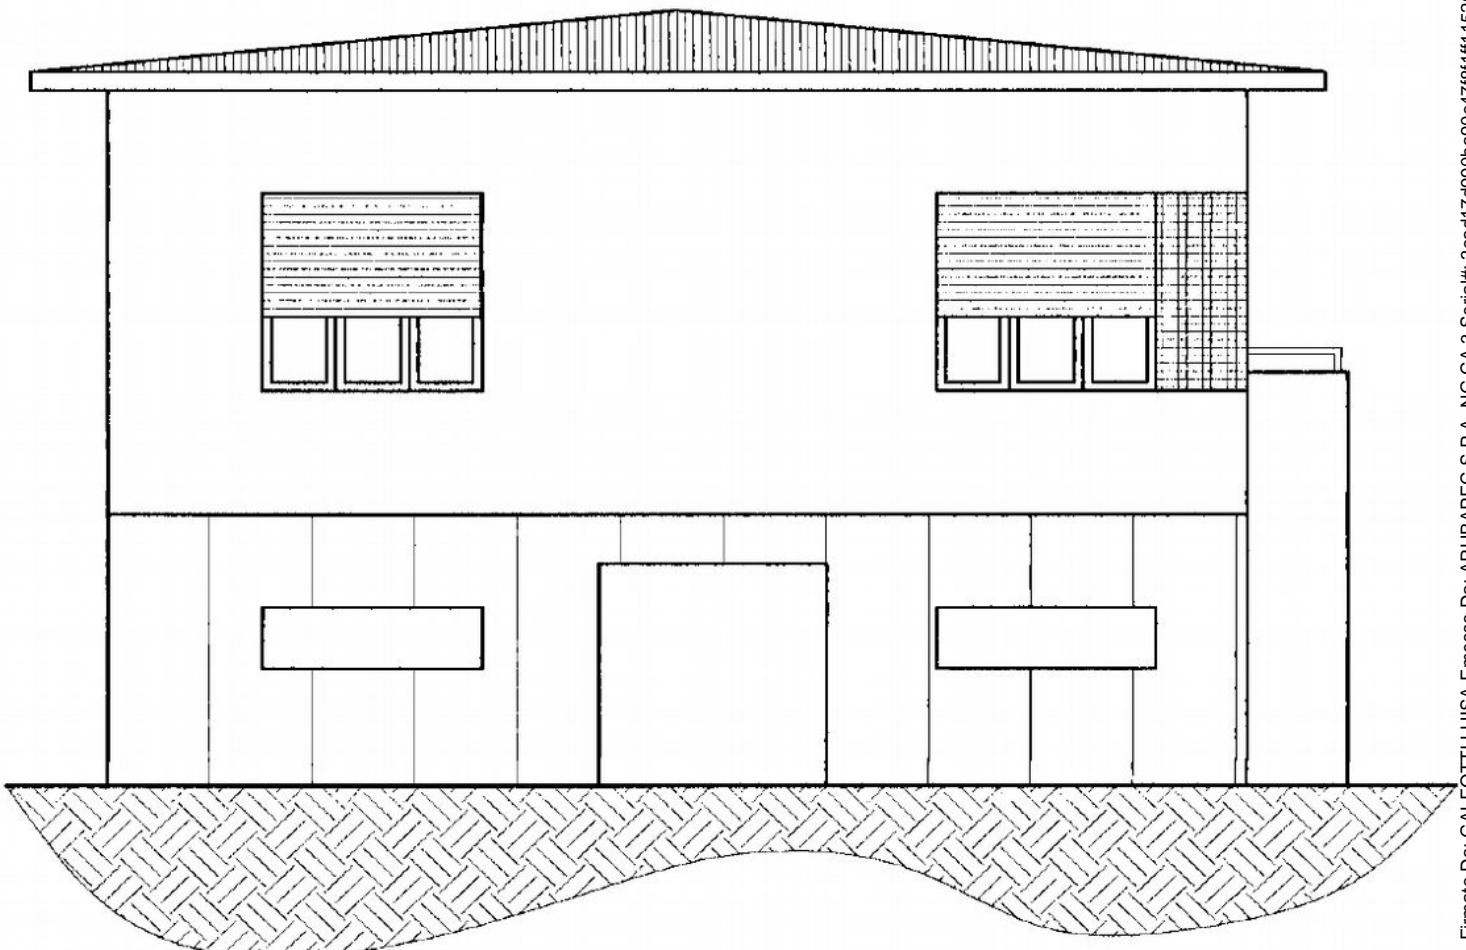


PROSPETTO RETRO



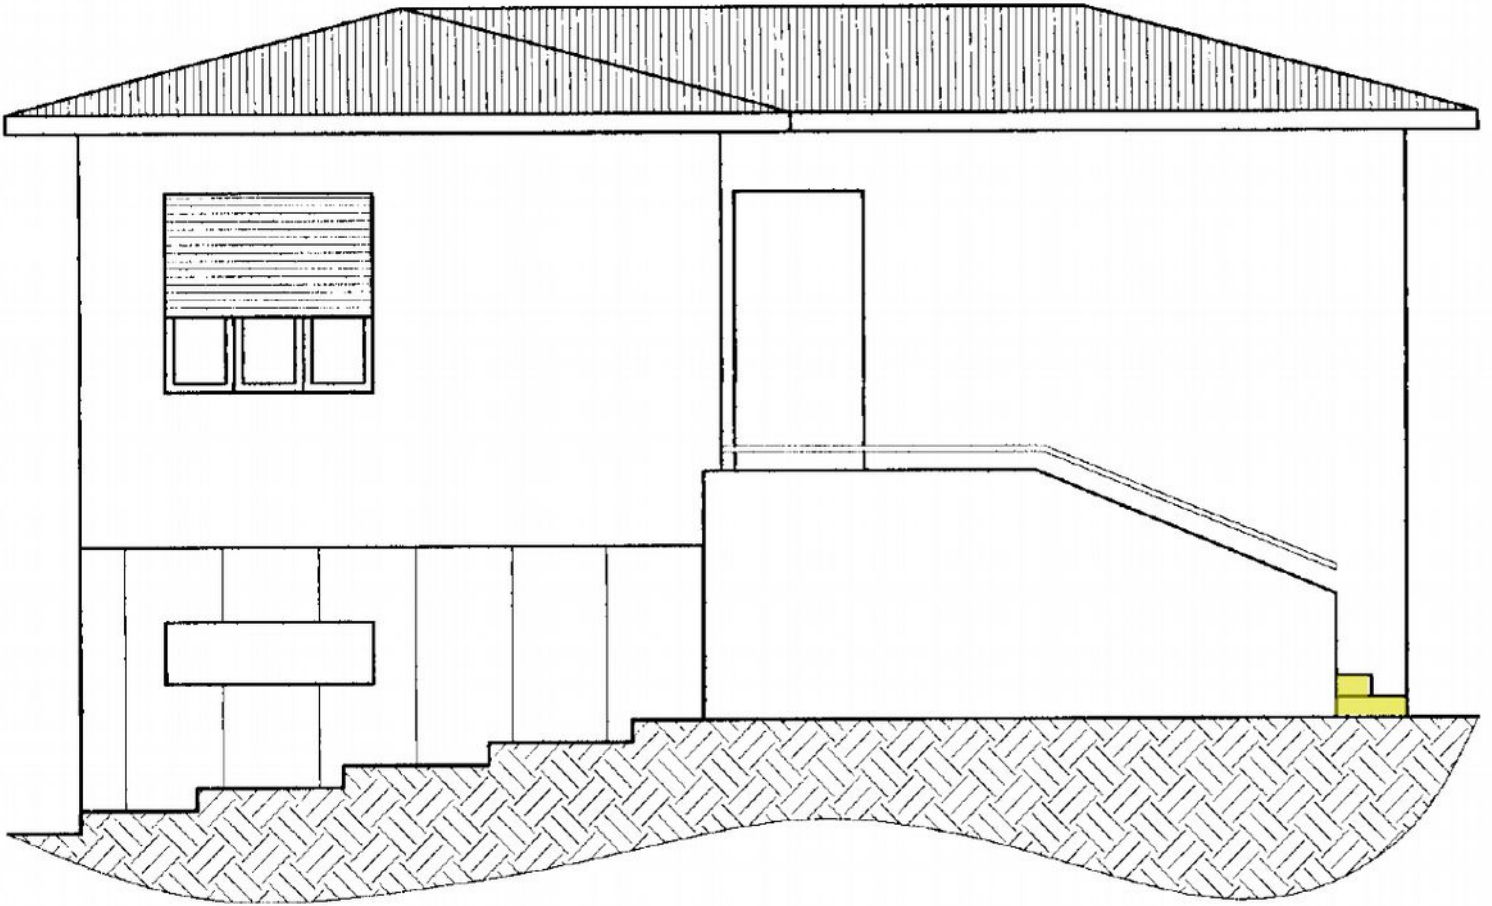

PROSPETTO SU VIA SANTERNO AMMONITE

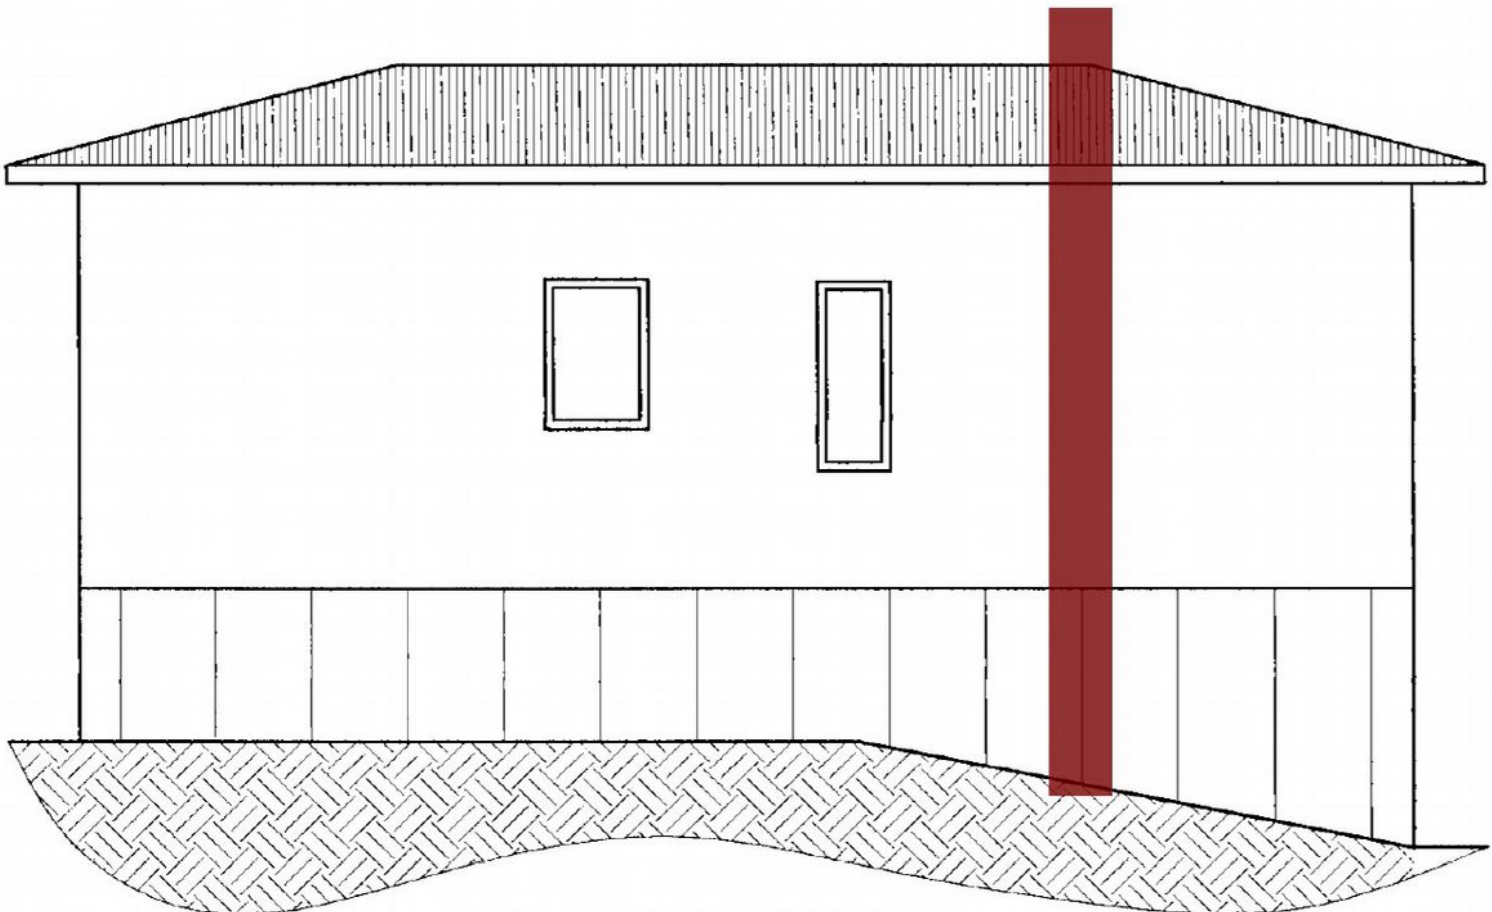

PROSPETTO LATERALE

