


# PLANIMETRIA DI FFORMITA' - VIA TRIESTE, 34 RAVENNA

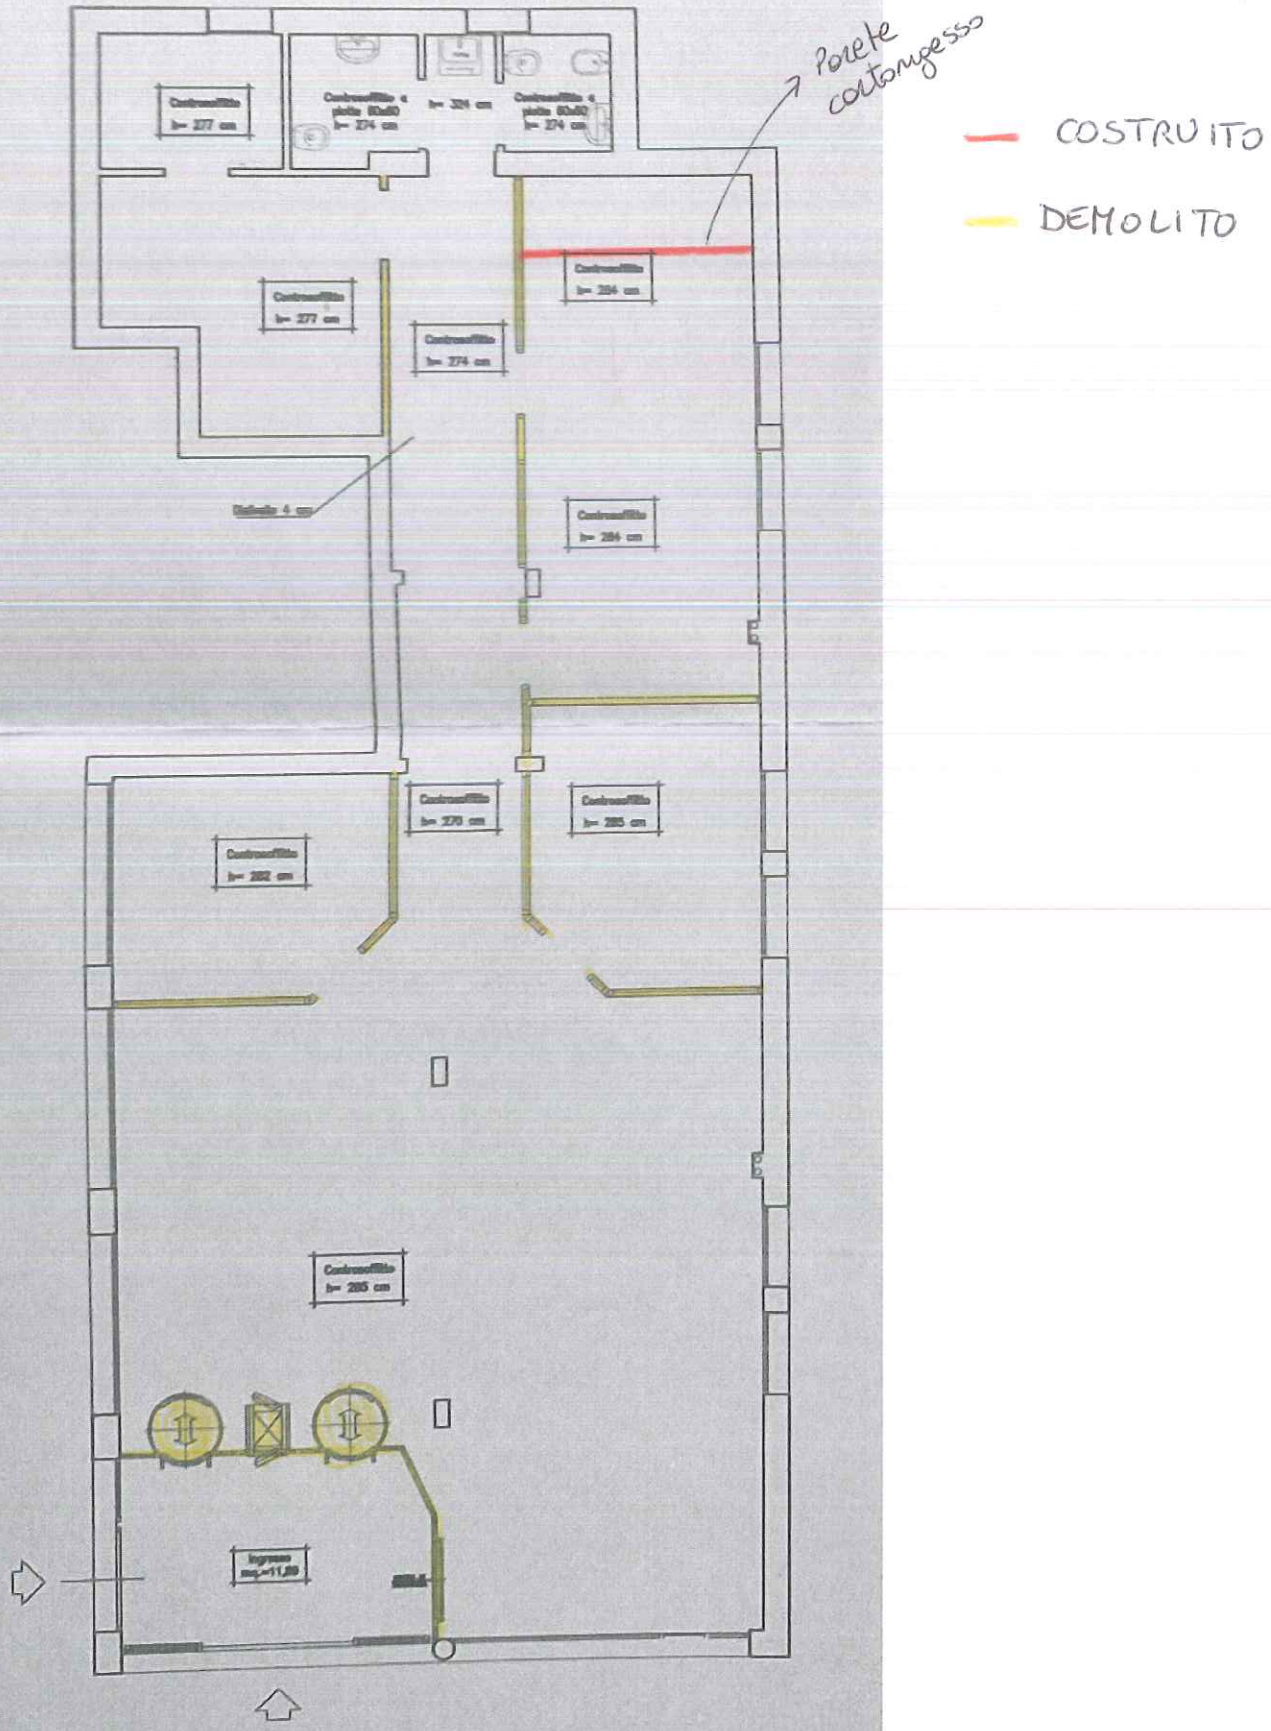

Piano Terra  
Controsoffitto