


PLANIMETRIA STATO DI FATTO
VIA FLAMINIA 175
RICCIONE

PIANO TERRA
H=mt.2.70

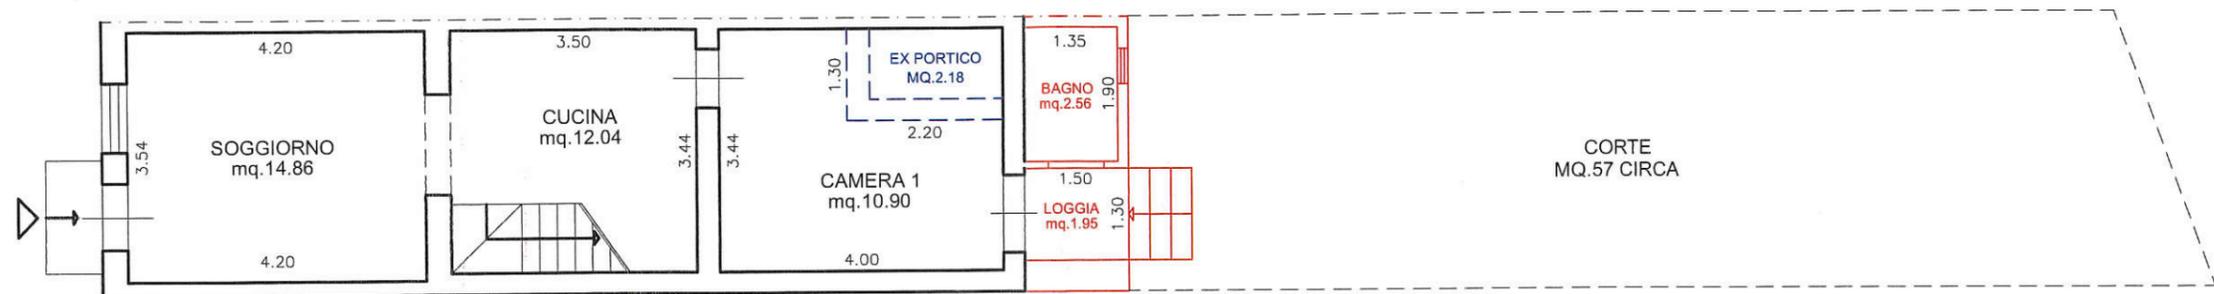

PIANO PRIMO

