Ultima planimetria in atti
Data presentazione: 12/07/1995 - Data: 28/03/2022 - n. T317982 - Richiedente:
Totale schede: 1 - Formato di acquisizione: A3(297x420) - Formato di stampa richiesto: A4(210x297)

MODULARIO F. rig. rend. 488

MINISTERO DELLE FINANZE
DIPARTIMENTO DEL TERRITORIO
CATASTO EDILIZIO URBANO (RDL 13-4-1939, n. 652)

MOD. AN (CEU)
LIRE 800

DITTA:

TIPO MAPPALE N°3468 DEL 16-06-95

Planimetria di u.i.u. in Comune di SACILE via le S.GIOVANNI DEL TEMPIO civ. 127

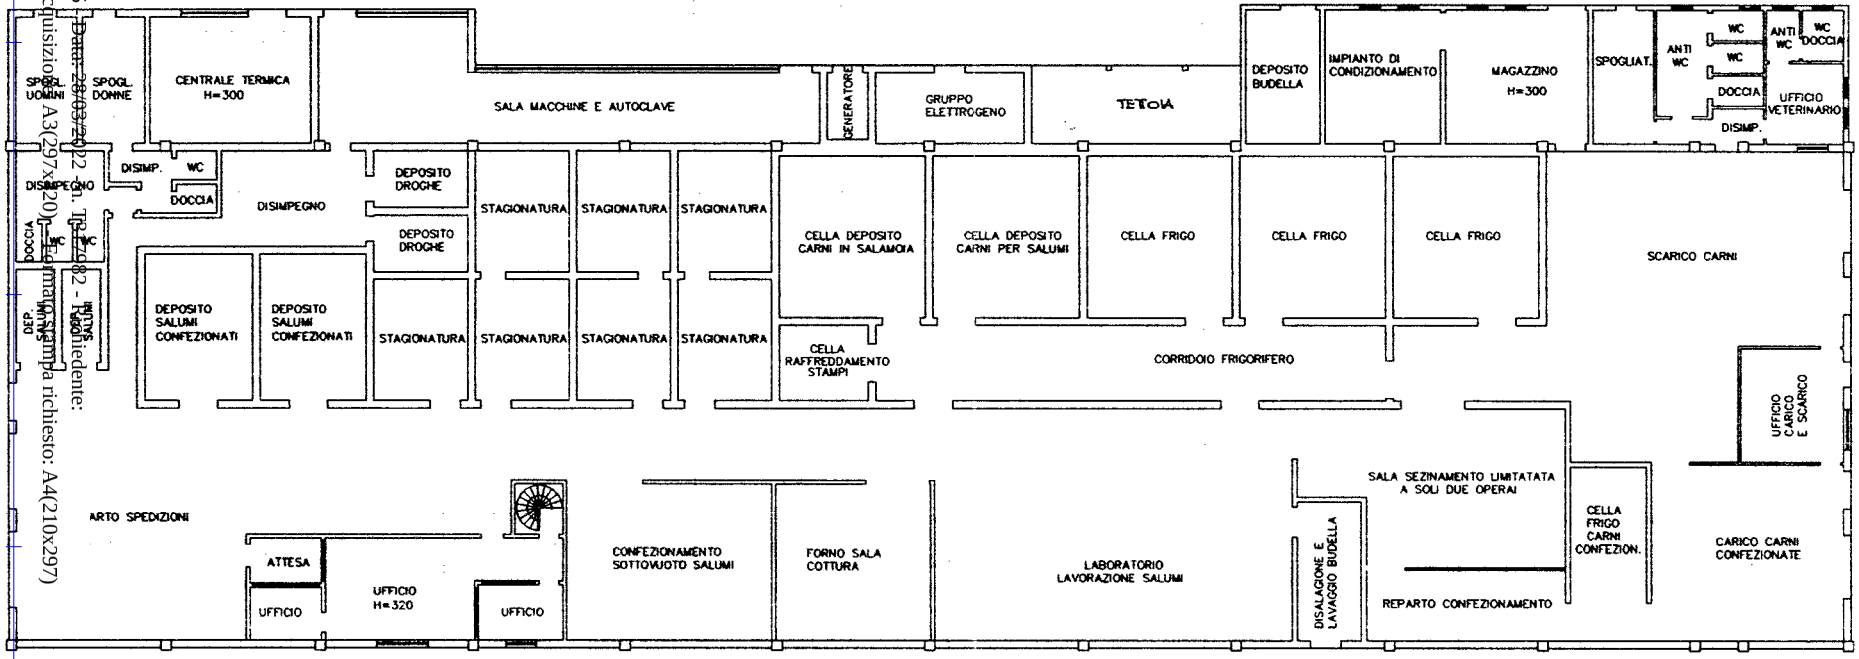

PIANTA PIANO TERRA H=460

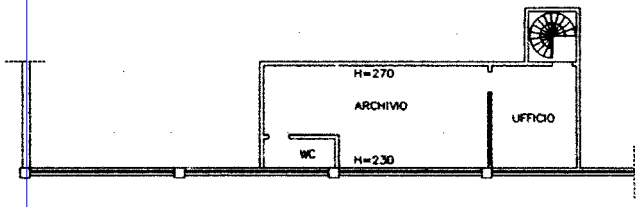

PIANTA PIANO PRIMO

ESTRATO MAPPA
COMUNE DI SACILE
F.6 MAPP.75
SCALA 1:2000

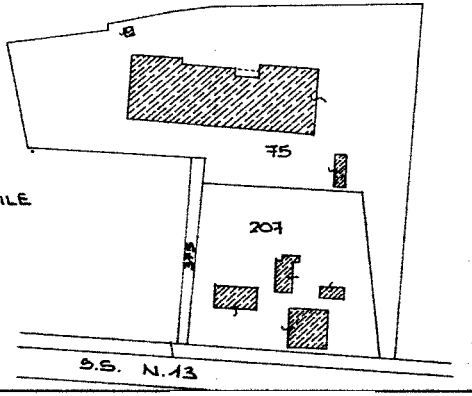

ORIENTAMENTO

SCALA DI 1:200

Dichiarazione di N.C. ☐
Denuncia di variazione ☒

Identificativi catastali
F. 6
n. 75 sub. 1

Compilata dal ARCH.
(Titolo, cognome e nome)

Iscritto all'albo de GLI ARCHITETTI
della provincia di PORDENONE *n.* 96

data 7 LUG. 1995 *Firma*

ORDINE ARCHITETTI PORDENONE
96
SABETTA GABRIELE

RISERVATO ALL'UFFICIO

12 LUG. 1995 (827)

Catasto dei Fabbricati - Situazione al 28/03/2022 - Comune di SACILE(H657) - < Foglio 6 - Particella 75 - Subalterno 1 >
VIALE SAN GIOVANNI DEL TEMPIO n. 127 Piano T

Data presentazione: 12/07/1995 - Data: 28/03/2022 - n. T317982 - Richiedente: