

Allegato n° 4

Planimetrie catastali

Lotto 1

MODULARIO
a r.r. n. 497




MINISTERO DELLE FINANZE
DIPARTIMENTO DEL TERRITORIO
CATASTO EDILIZIO URBANO (RDL 13-4-1939, n. 652)

MOD. BN (CEU)

LIRE
200

Planimetria di u.i.u. in Comune di PORTOGRUARO via QUERINI civ. 10

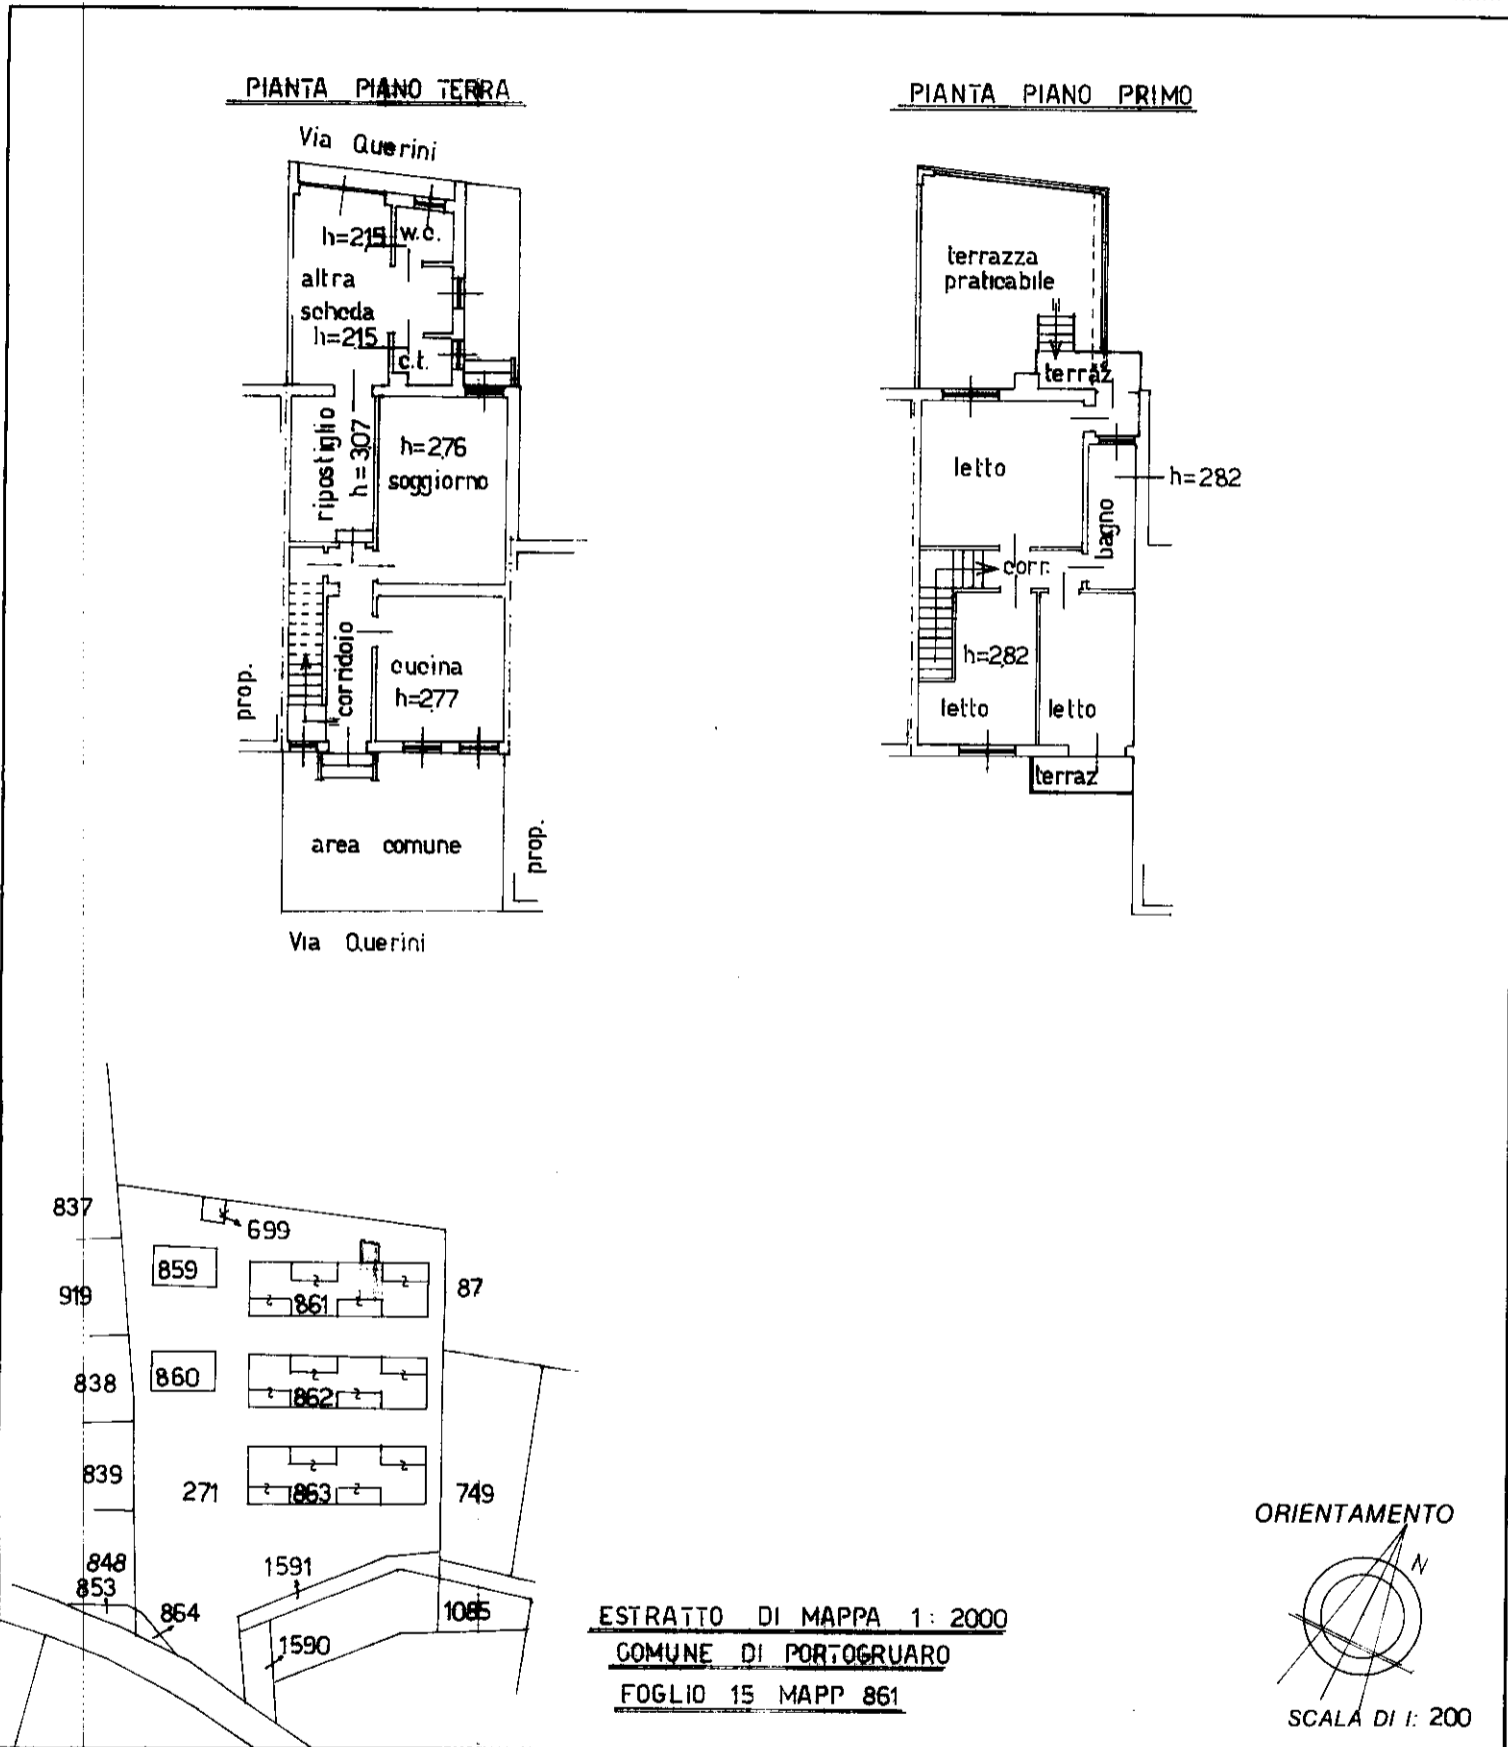

Roma - Istituto Poligrafico e Zecca dello Stato - P.V.

Dichiarazione di N.C.
Denuncia di variazione

Identificativi catastali
F. 15
n. 812 sub. 18

Compilata dal **GEOMETRA**
(Titolo, cognome e nome)

Iscritto all'albo dei **GEOMETRI**
della provincia di **VENEZIA** n. **1188**
data **04/08/2000** Firma

RISERVATO ALL'UFFICIO

MODULARIO
a.r.f. n. 497




MINISTERO DELLE FINANZE
DIPARTIMENTO DEL TERRITORIO
CATASTO EDILIZIO URBANO (RDL 13-4-1939, n. 652)

MOD. **BN** (CEU)

LIRE
200

Planimetria di u.i.u. in Comune di PORTOGRUARO via QUERINI civ.....

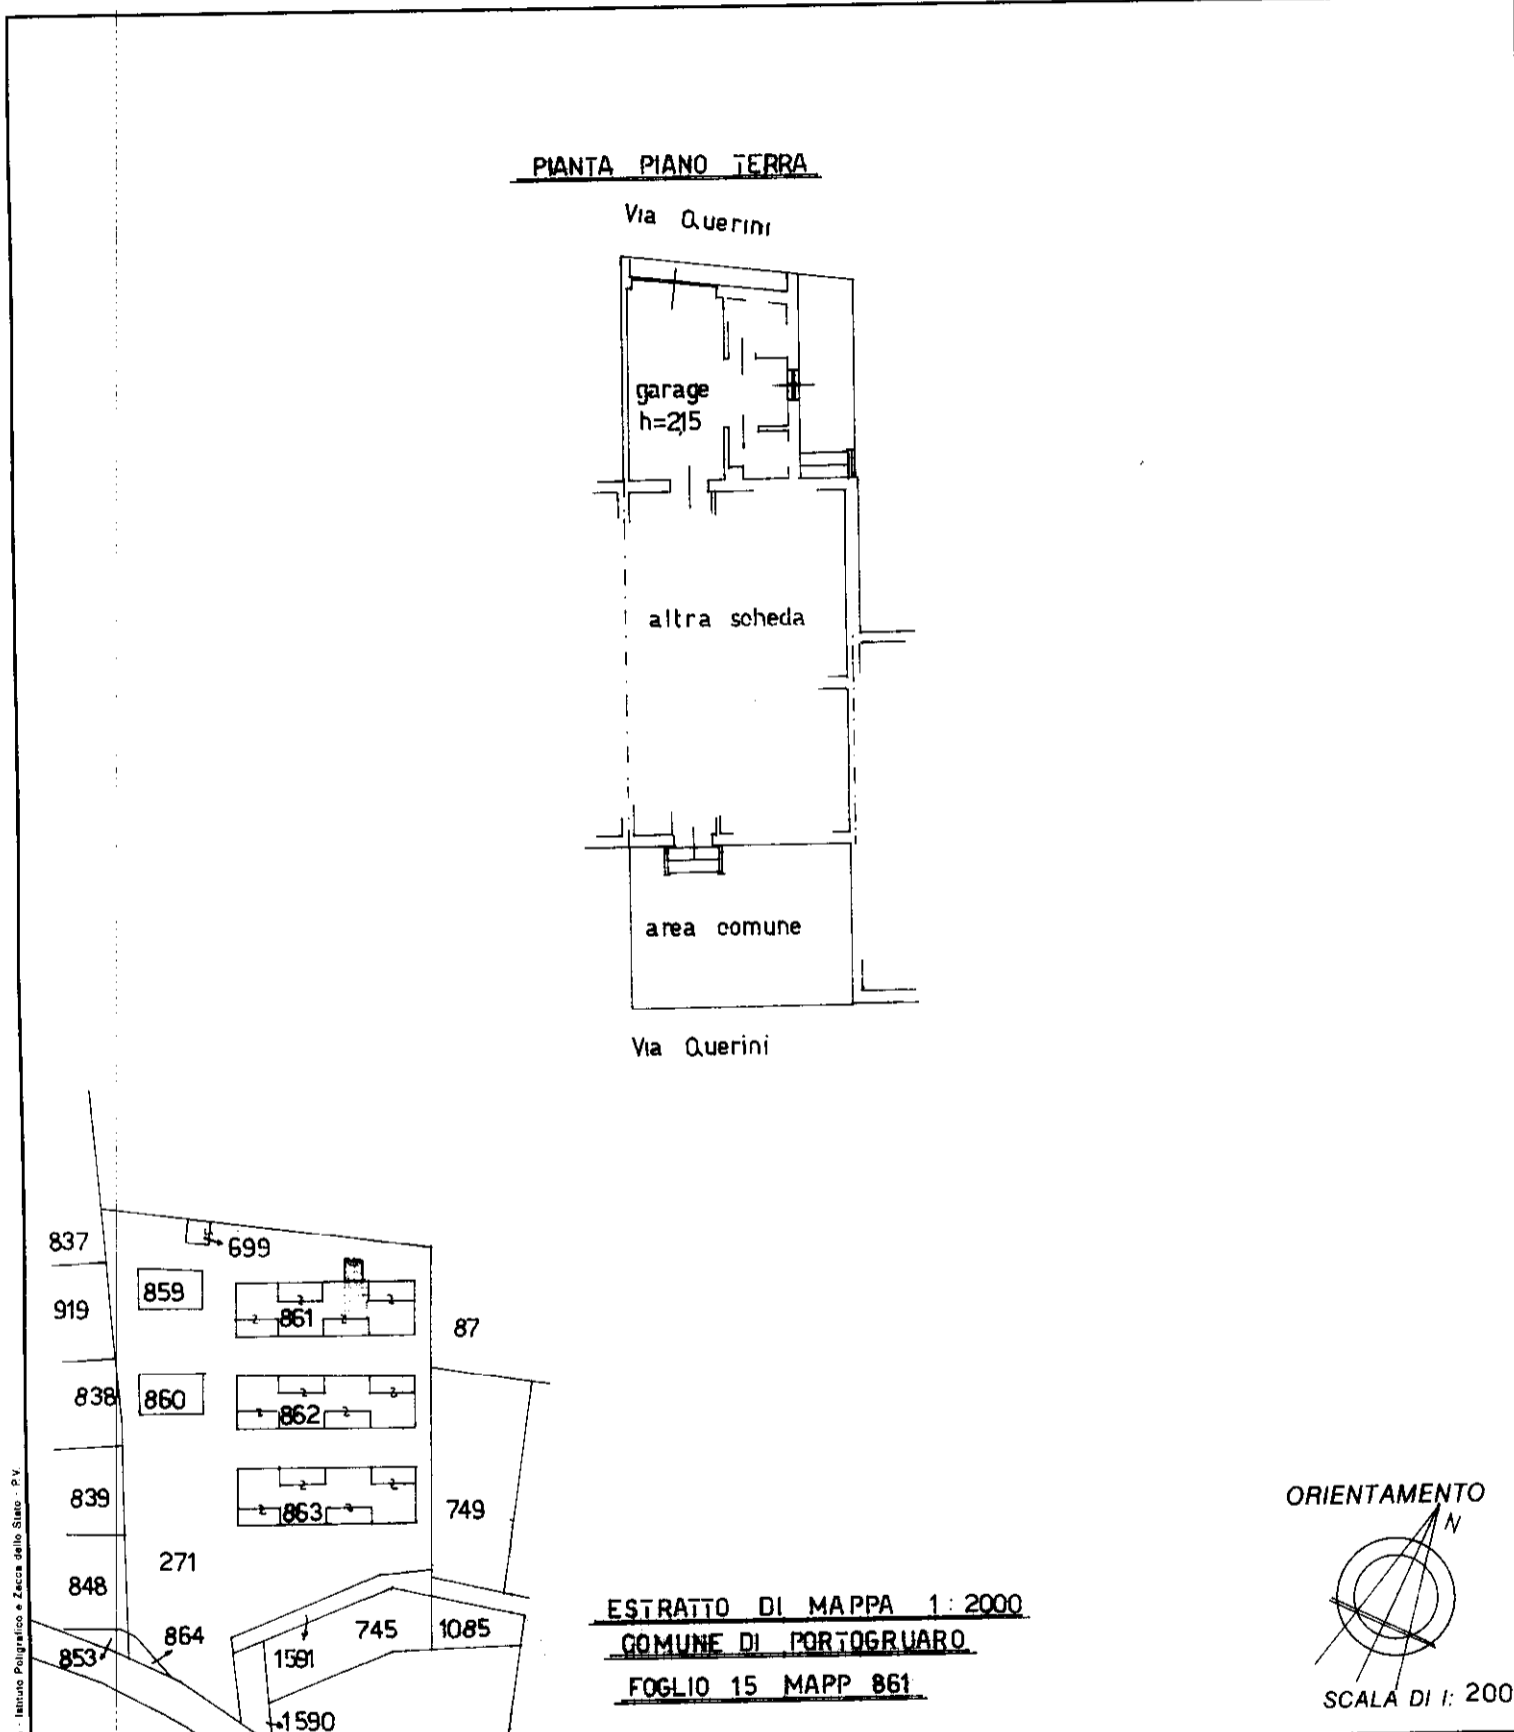

Rene - Istituto Poligrafico e Zecca dello Stato - P.V.

Dichiarazione di N.C.
 Denuncia di variazione

Identificativi catastali
 F. 15
 n. 812 sub. 19

Compilata dal GEOMETRA
 (Titolo, cognome e nome)

Iscritto all'albo de i GEOMETRI
 della provincia di VENEZIA n. 1188
 data 04/08/2000 Firma

RISERVATO ALL'UFFICIO