

ALL. 2

Direzione Provinciale di Pordenone Ufficio Provinciale - Territorio - Direttore DOTT.SSA ANNALISA SPINA

Vis. tel. (0.90 euro)

N=17900

E=17400

1 Particella: 515



Comune: (PN) SPILIMBERGO
Foglio: 23

Scala originale: 1:2000
Dimensione cornice: 534.000 x 378.000 metri

13-Feb-2024 15:32:49
Protocollo pratica T274702/2024

Agenzia del Territorio
CATASTO FABBRICATI
Ufficio Provinciale di
Pordenone

Dichiarazione protocollo n. 000053844 del 12/03/2002
Planimetria di u.i.u. in Comune di Spilimbergo
Via Marchetti


ALL. 5
civ.

Identificativi Catastali:
Sezione:
Foglio: 23
Particella: 515
Subalterno: 3


Compilata da: [redacted]
Iscritto all'albo: [redacted]
[redacted] [redacted]

Scheda n. 1 Scala 1:500

PIANO TERRA

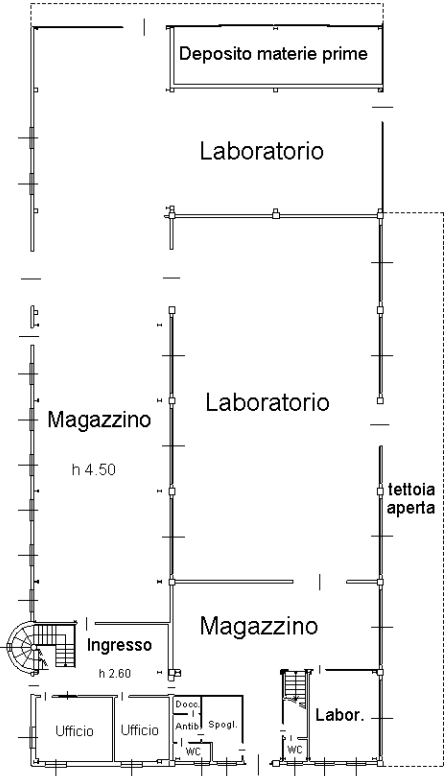

PIANO PRIMO

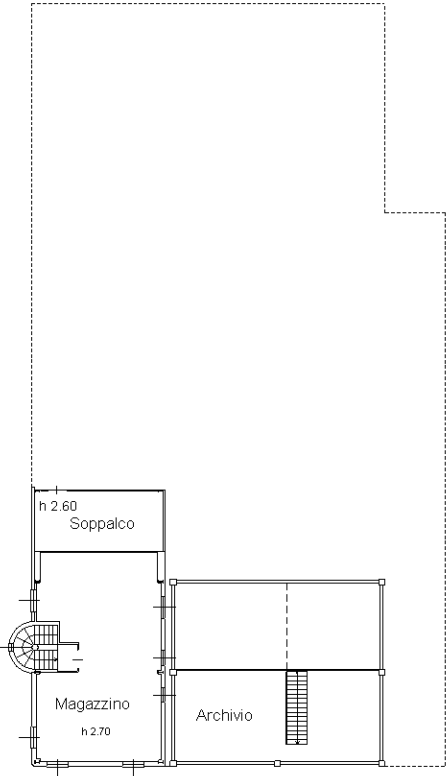

Ultima planimetria in atti

ELABORATO PLANIMETRICO

Compilato da:
[redacted]


Iscritto all'albo:
[redacted]
[redacted]

Agenzia del Territorio
CATASTO FABBRICATI
Ufficio Provinciale di
Pordenone


ALL. 6

Comune di Spilimbergo		Protocollo n. 000053844 del 12/03/2002	
Sezione:	Foglio: 23	Particella: 515	Tipo Mappale n. 168241 del 02/10/2001
Dimostrazione grafica dei subalterni			Scala 1 : 500


PIANO TERRA

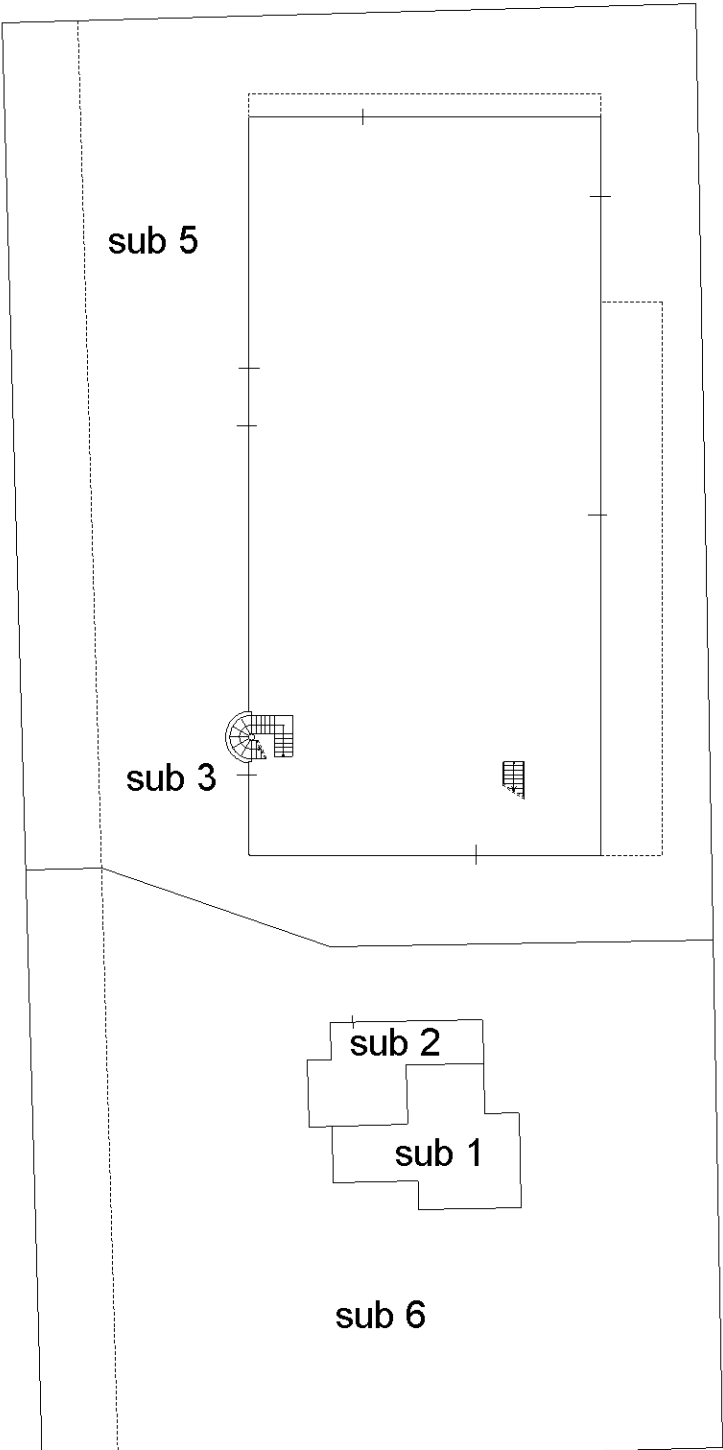


PIANO PRIMO

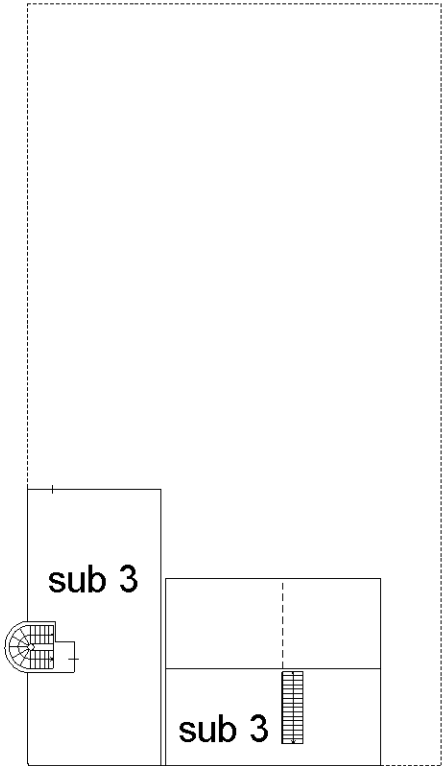

PIANO PRIMO

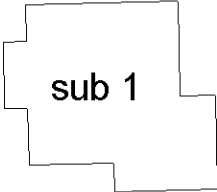

PIANO SECONDO

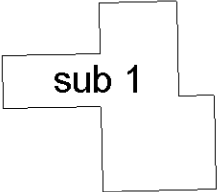

Ultima planimetria in atti