


STATO DI FATTO

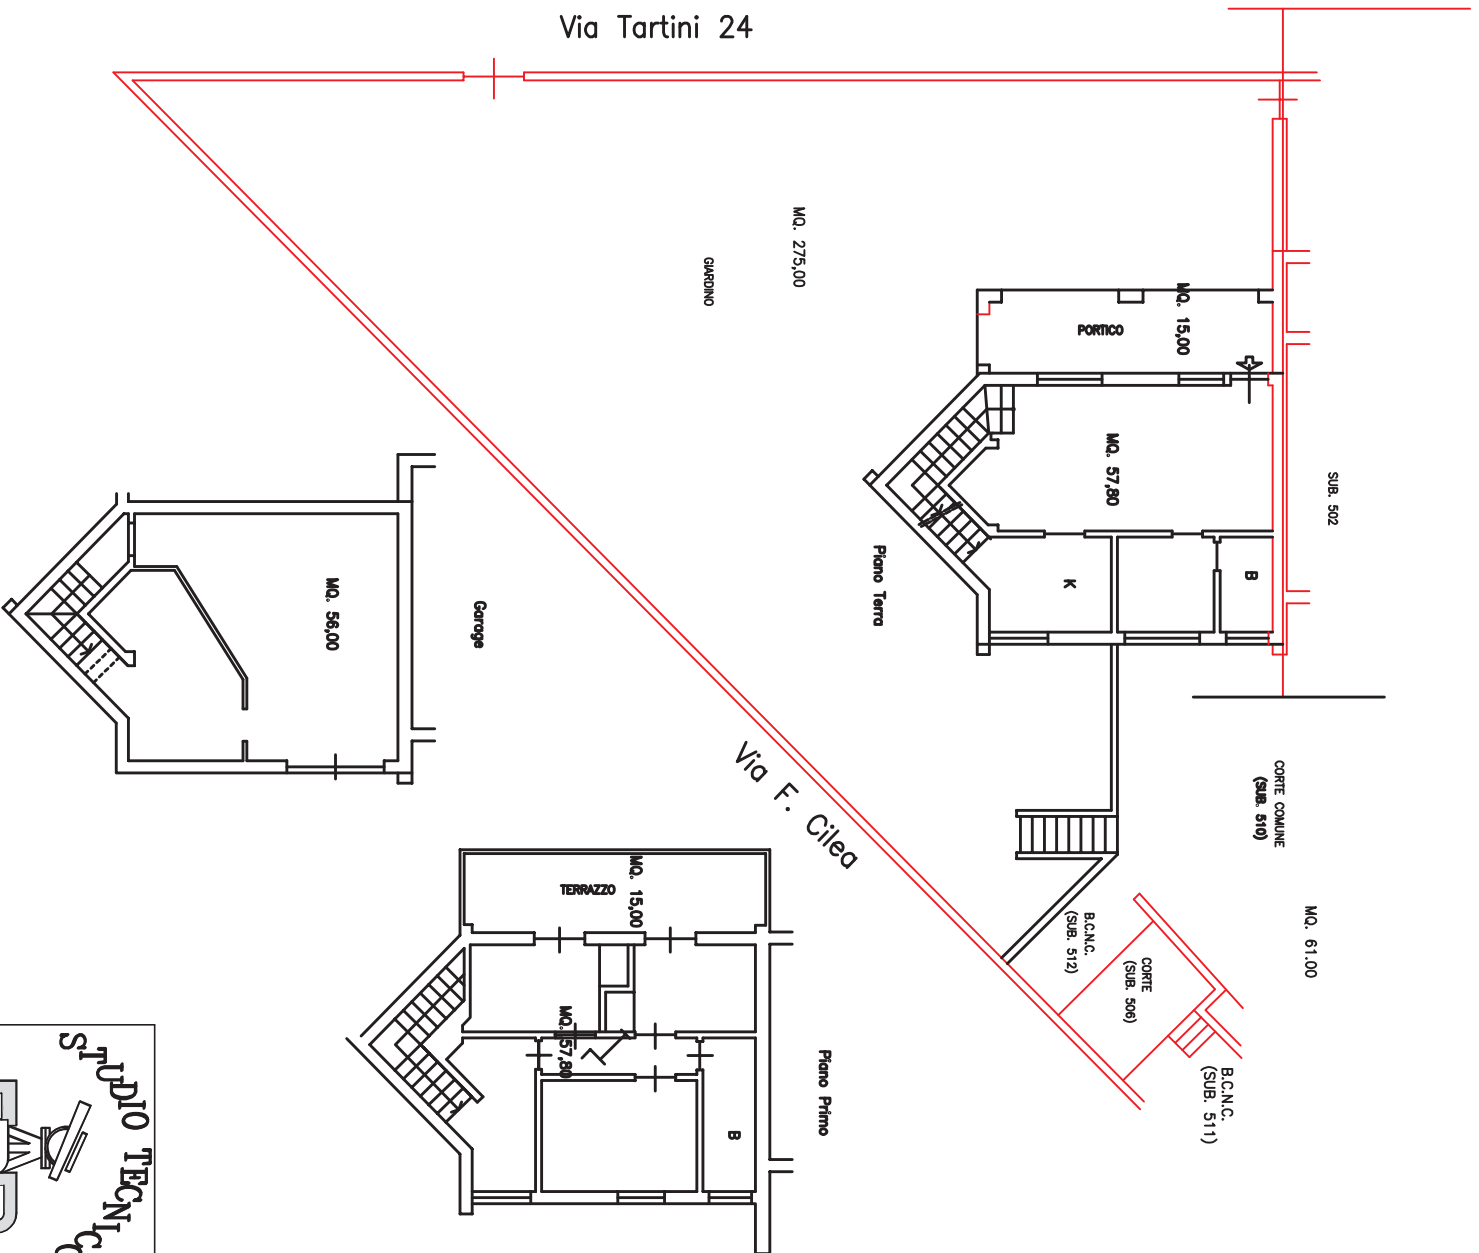

STUDIO TECNICO

VA. PADRI DOMENICANI 6/G
TEL./FAX : 0766/513040