


PLANIMETRIA APPARTAMENTO RAPP. 1:100
Immobile sito in Civitavecchia Via Carlo
Calisse n. 59 piano 1.


IL CTU
Geometra Antonio Pietrafesa

TAVOLA 1

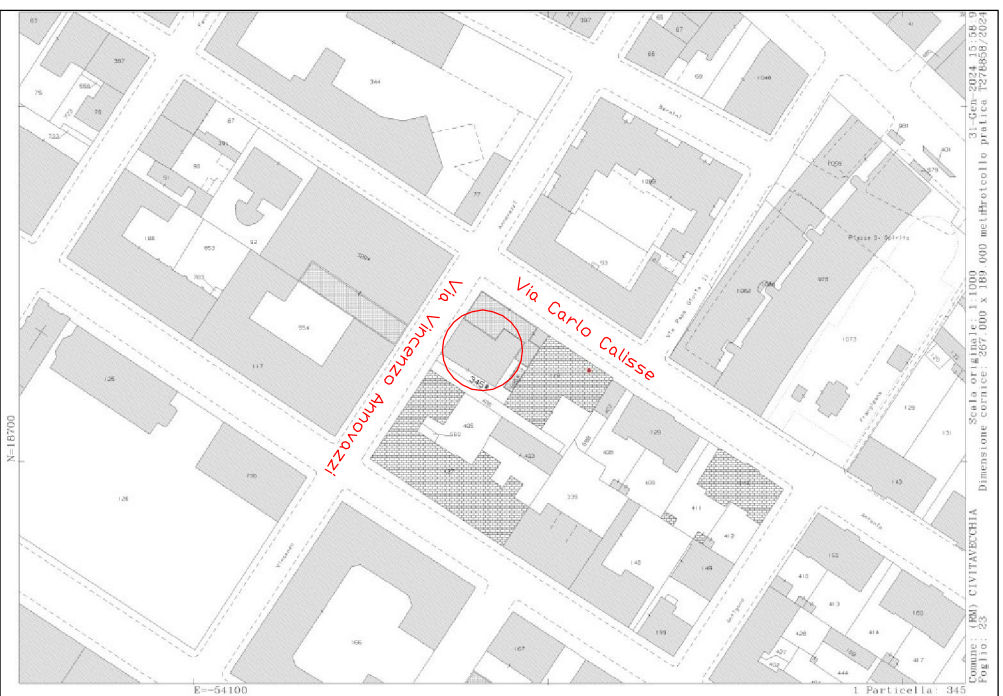


STRALCIDO CATASTALE
Immobile sito in Civitavecchia
foglio 23 particella 345 sub. 6

orientamento

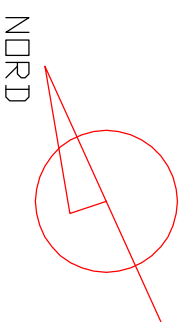

PIANTA PIANO PRIMO		
SUPERFICIE UTILE	mq	142,00
SUPERFICIE LORDA	mq	155,00
BALCONI	mq	18,80

Superficie ampliata con
concessione edilizia n 33
del 27 Aprile 1977

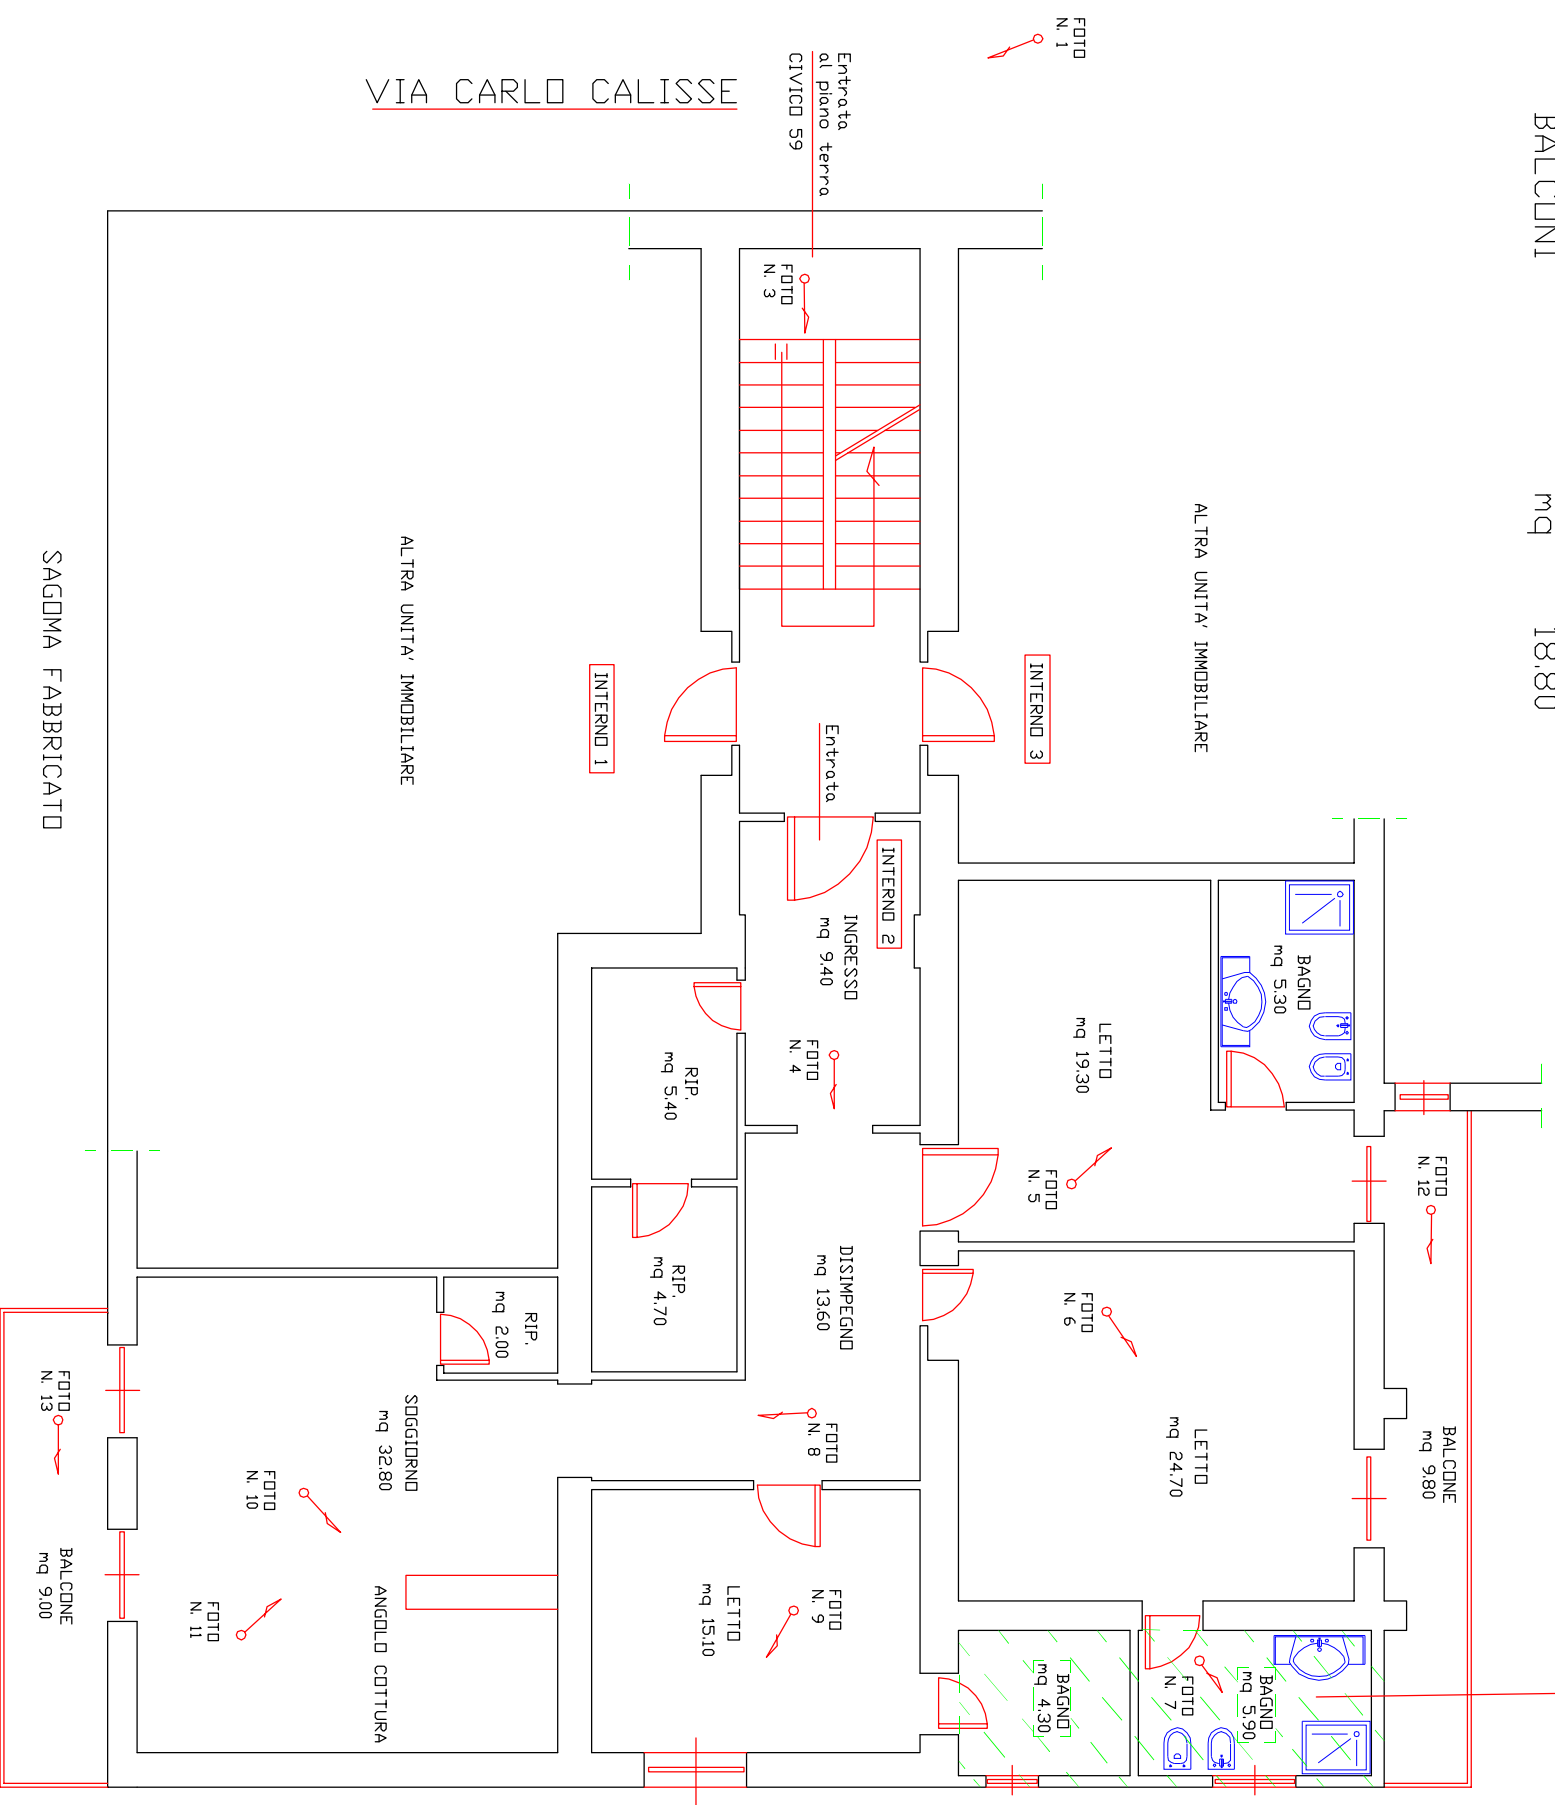

VIA CARLO CALISSE

VIA VINCENZO ANNOVAZZI

SAGOMA FABBRICATO

