



ALLEGATO N.8

Ctu. Ing. Valentina Varlese RGE 123/22

ABITAZIONE
PIANO TERRA
H. media 3,06



PARTICELLA 834
ALTRA PROPRIETA'

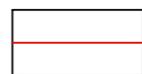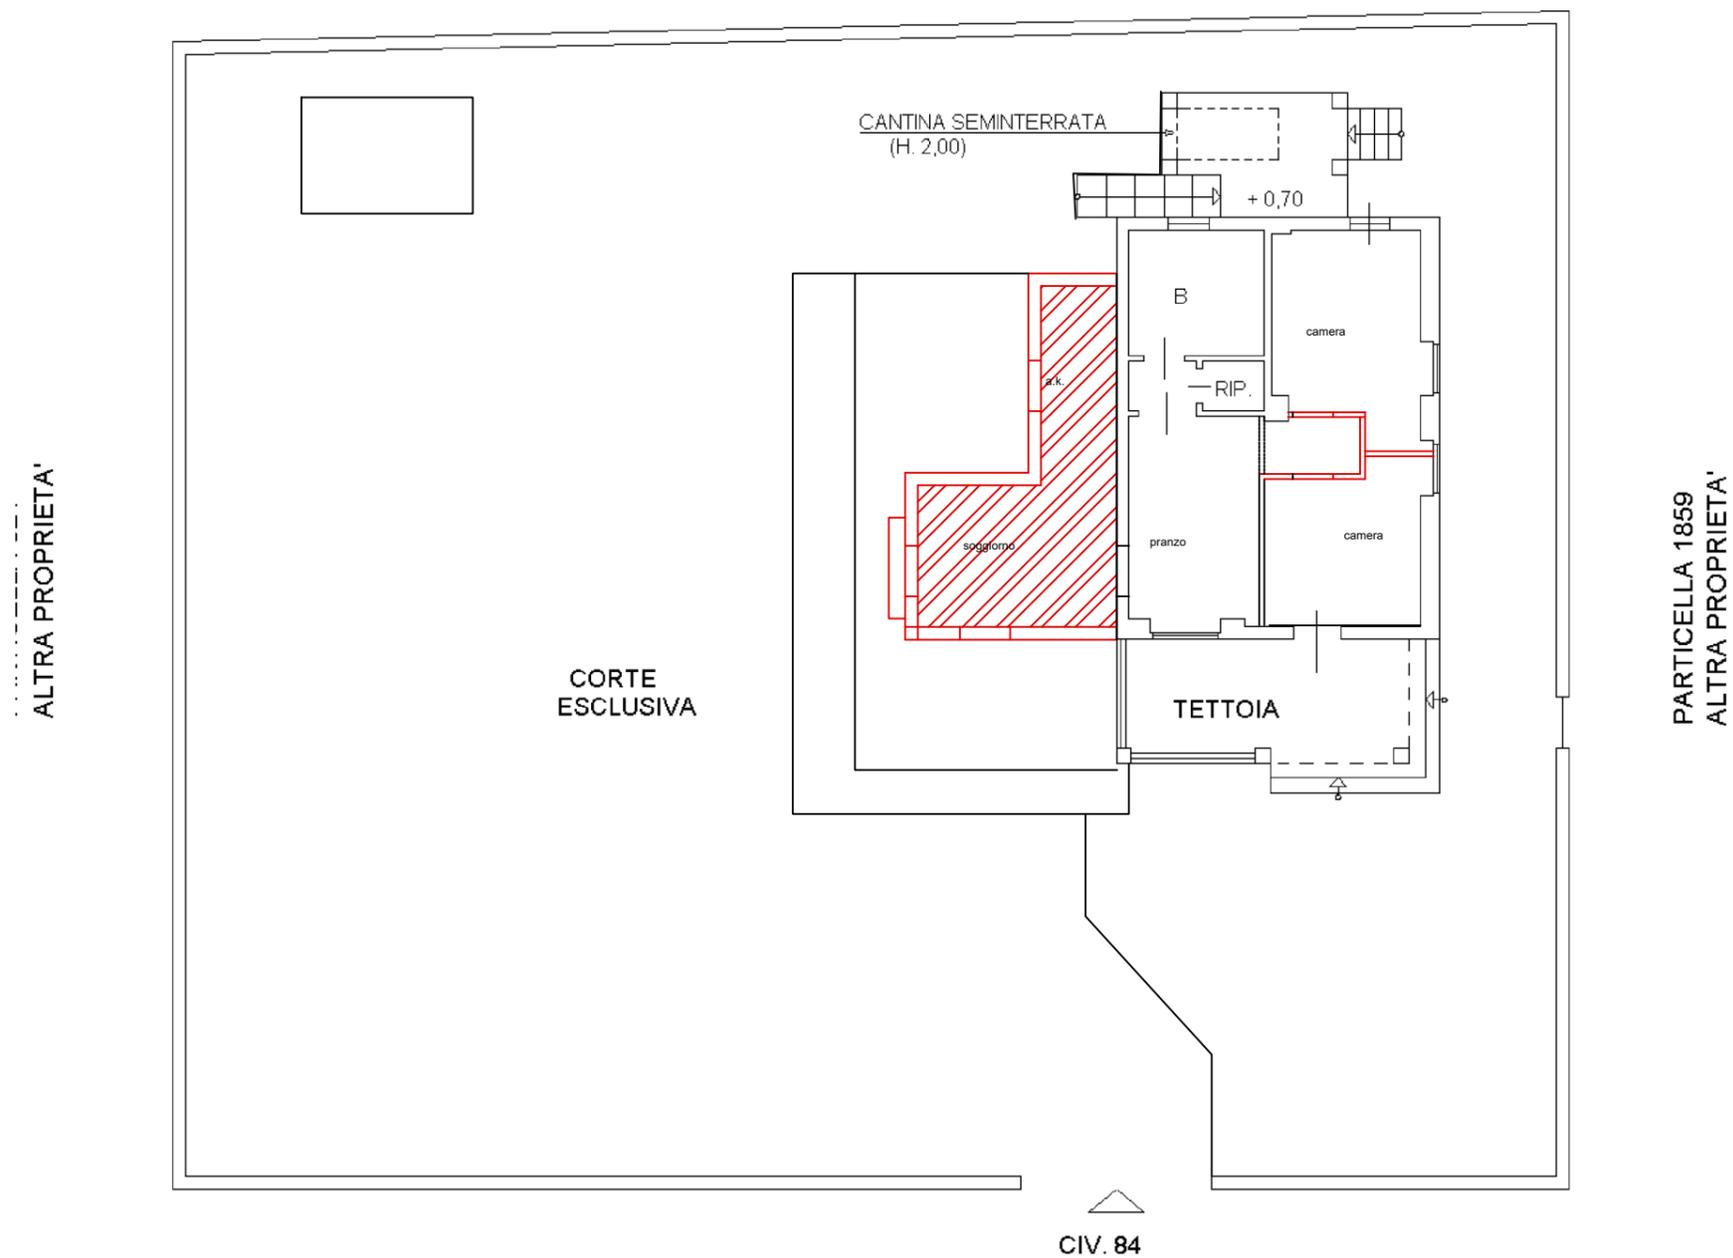

difformità



ampliamento

VIA DEI POLPI

CIV. 84