


LOTTO N. 2: Planimetria dello Stato dei Luoghi
PIANO TERRA

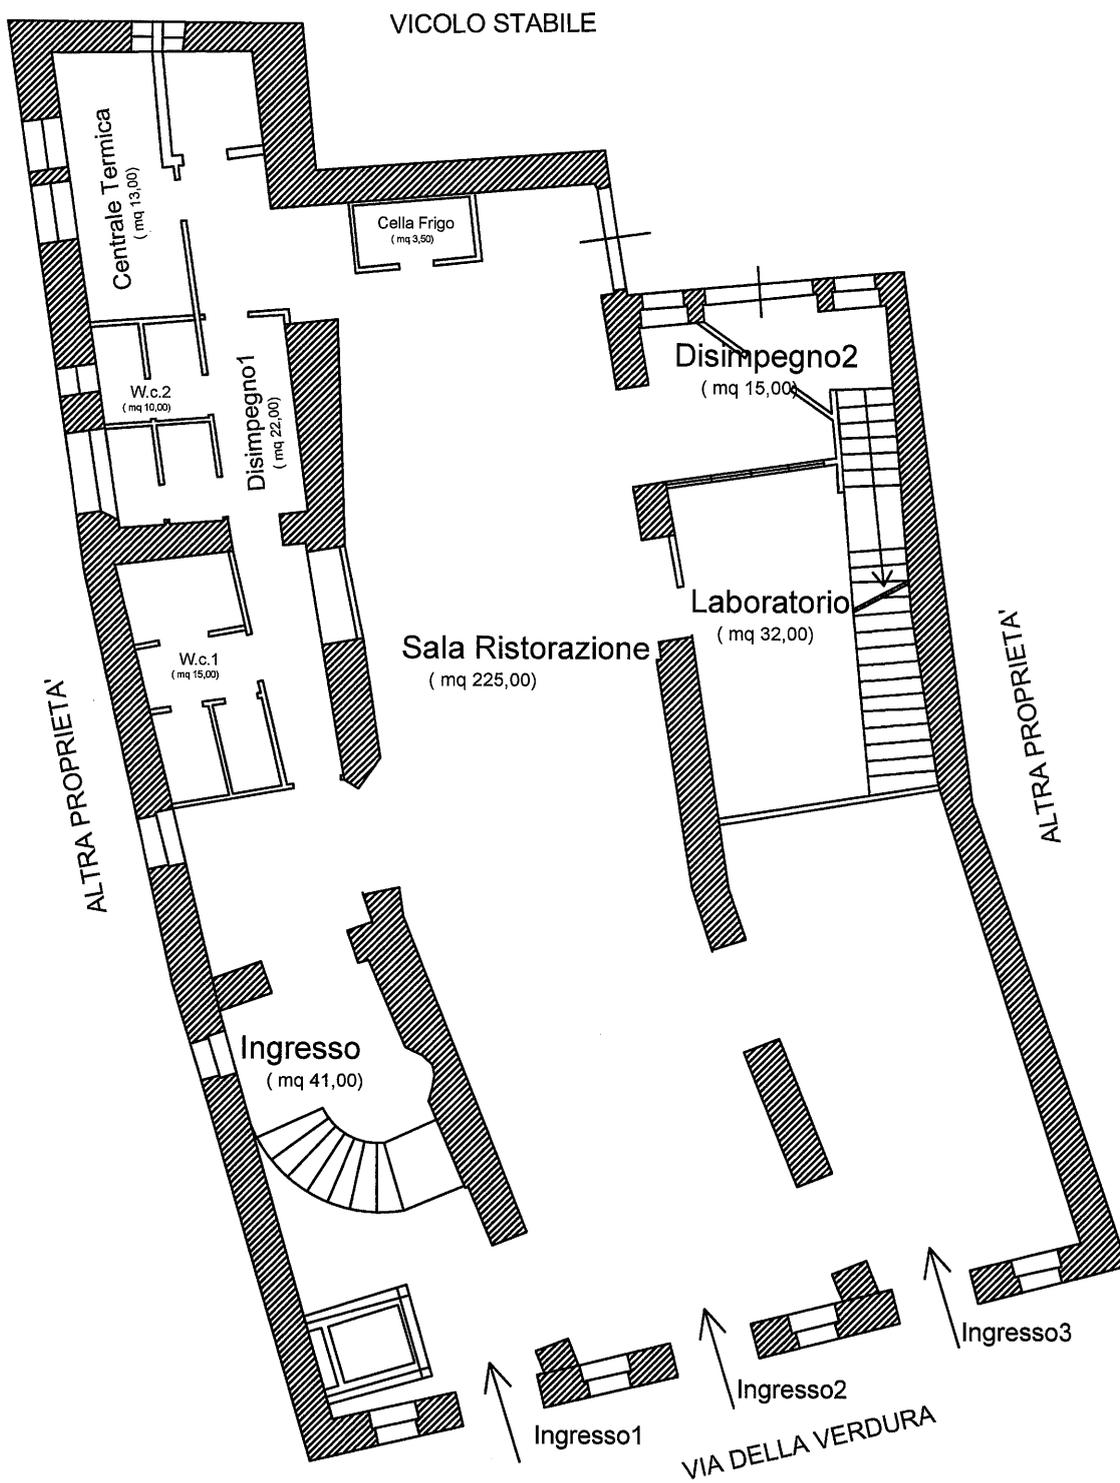

LOTTO N. 2: Planimetria dello Stato dei Luoghi
PIANO PRIMO

