


Agenzia del Territorio
CATASTO FABBRICATI
Ufficio provinciale di Rieti

Ultima planimetria in atti

Data: 15/11/2023 - n. T410552 - Richiedente: Telematico

Totale schede: 1 - Formato di acquisizione: A3(297x420) - Formato stampa richiesto: A4(210x297) - Fattore di scala non utilizzabile

ELABORATO PLANIMETRICO	Compilato da: [REDACTED]	Iscritto all'albo: Geometri	Prov. Catania	N° [REDACTED]
Comune di Taranto	Sezione: Foglio: 15	Particella: 38C	Prk0990849 n. 24/05/2013	co.
Dimostrazione grafica dei subalberi.1				
Tipo Mappale n. 111567 del 07/06/2007 Scala 1 : 500				

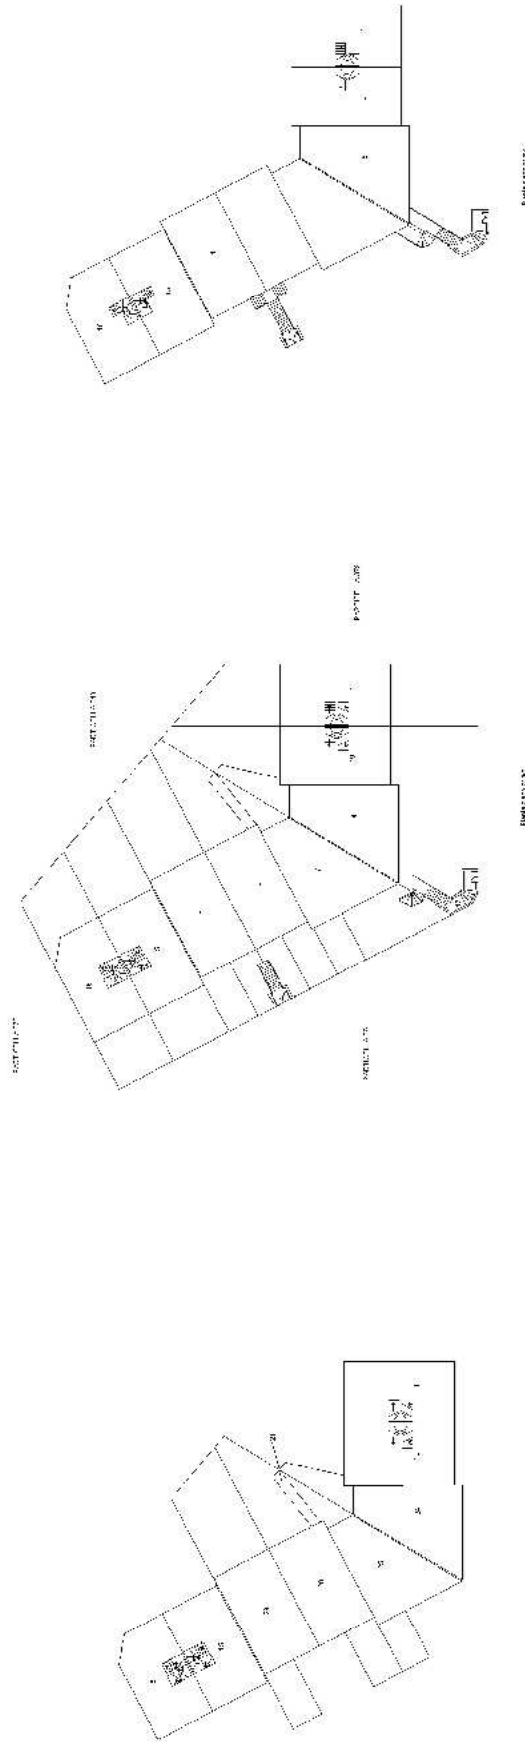

15