


PIANTA PIANO TERRA

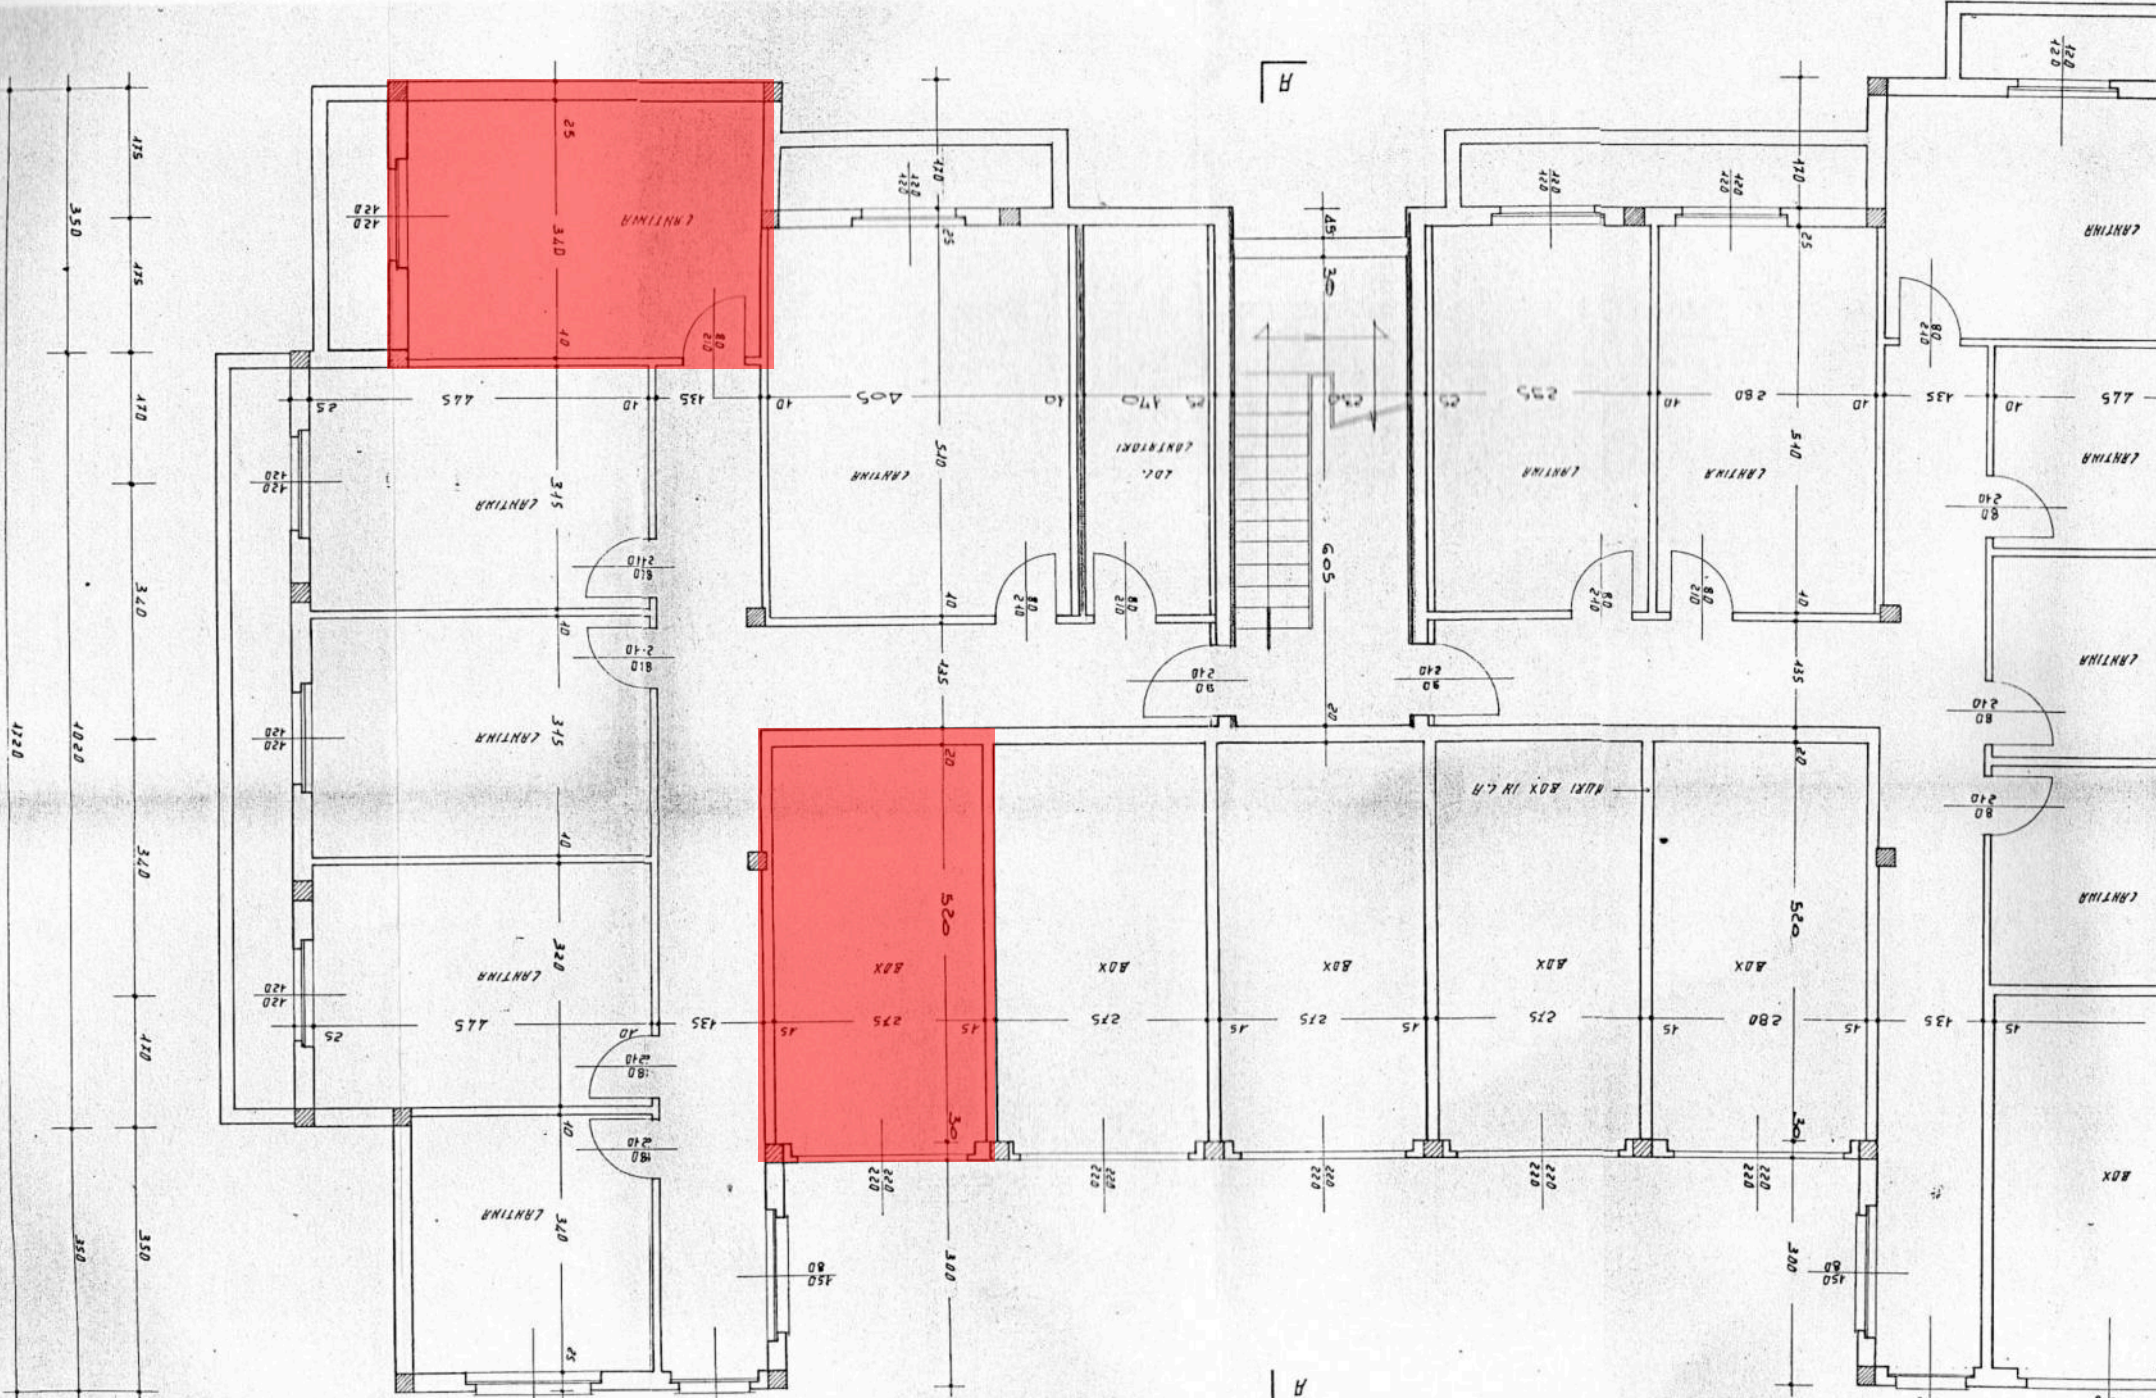

PIANTA PIANO INTERRATO