


PIANO 2°

A

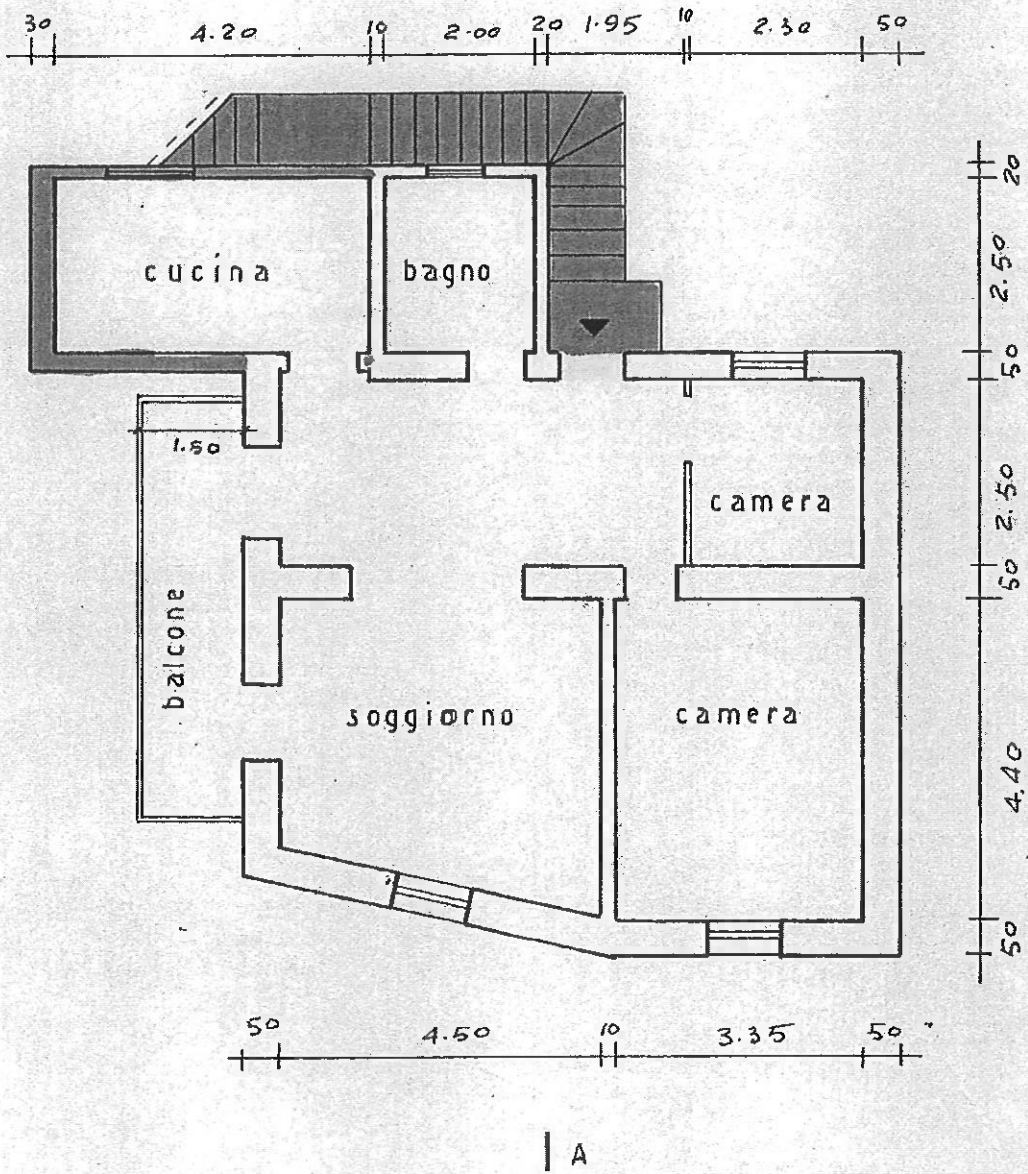

ELABORATO PLANIMETRICO

Compilato da:

Iscritto all'albo:
Geometri

Prov. Bergamo

N. 2222

**Agenzia delle Entrate
CATASTO FABBRICATI
Ufficio Provinciale di
Bergamo**

Comune di Sedrìna

Sezione: Foglio: 9


Particella: 230

Protocollo n. BG0045725 del 12/04/2019


Tipo Mappale n. 43867 del 09/04/2019

Dimostrazione grafica dei subalterni


Scala 1 : 500

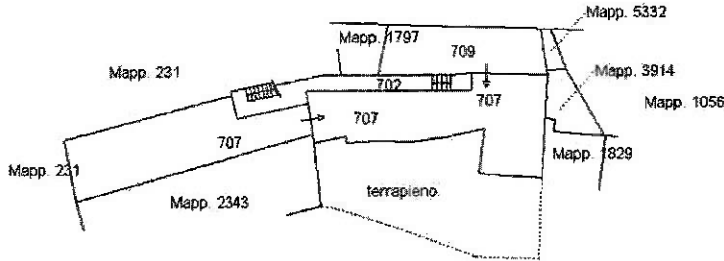


PIANO PRIMO SOTTOSTRADA

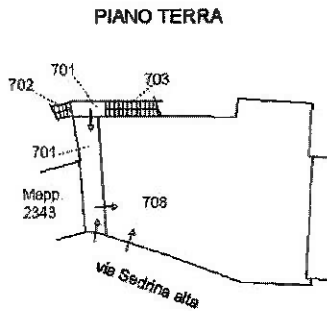


PIANO TERRA

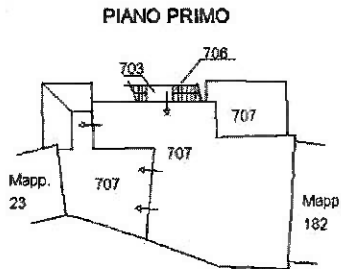

PIANO PRIMO

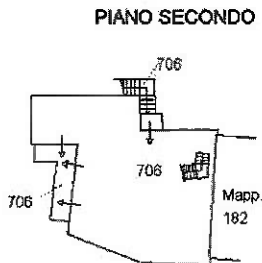

PIANO SECONDO

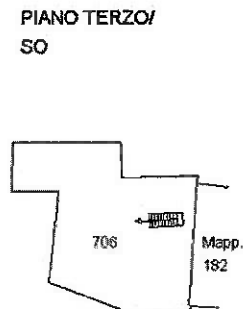

PIANO TERZO
SO




Ultima planimetria in atti

**Agenzia delle Entrate
CATASTO FABBRICATI
Ufficio Provinciale di
Bergamo**

Dichiarazione protocollo n. BG0253214 del 09/12/2014	
Planimetria di u.i.u. in Comune di Sedrìna	
Via Sedrìna Alta	civ. 21
Identificativi Catastali:	Completata da:
Sezione:	Iscritto all'albo:
Foglio: 9	Geometri
Particella: 230	Prov. Bergamo
Subalterno: 706	N. 1171

Scheda n. 1 Scala 1:200

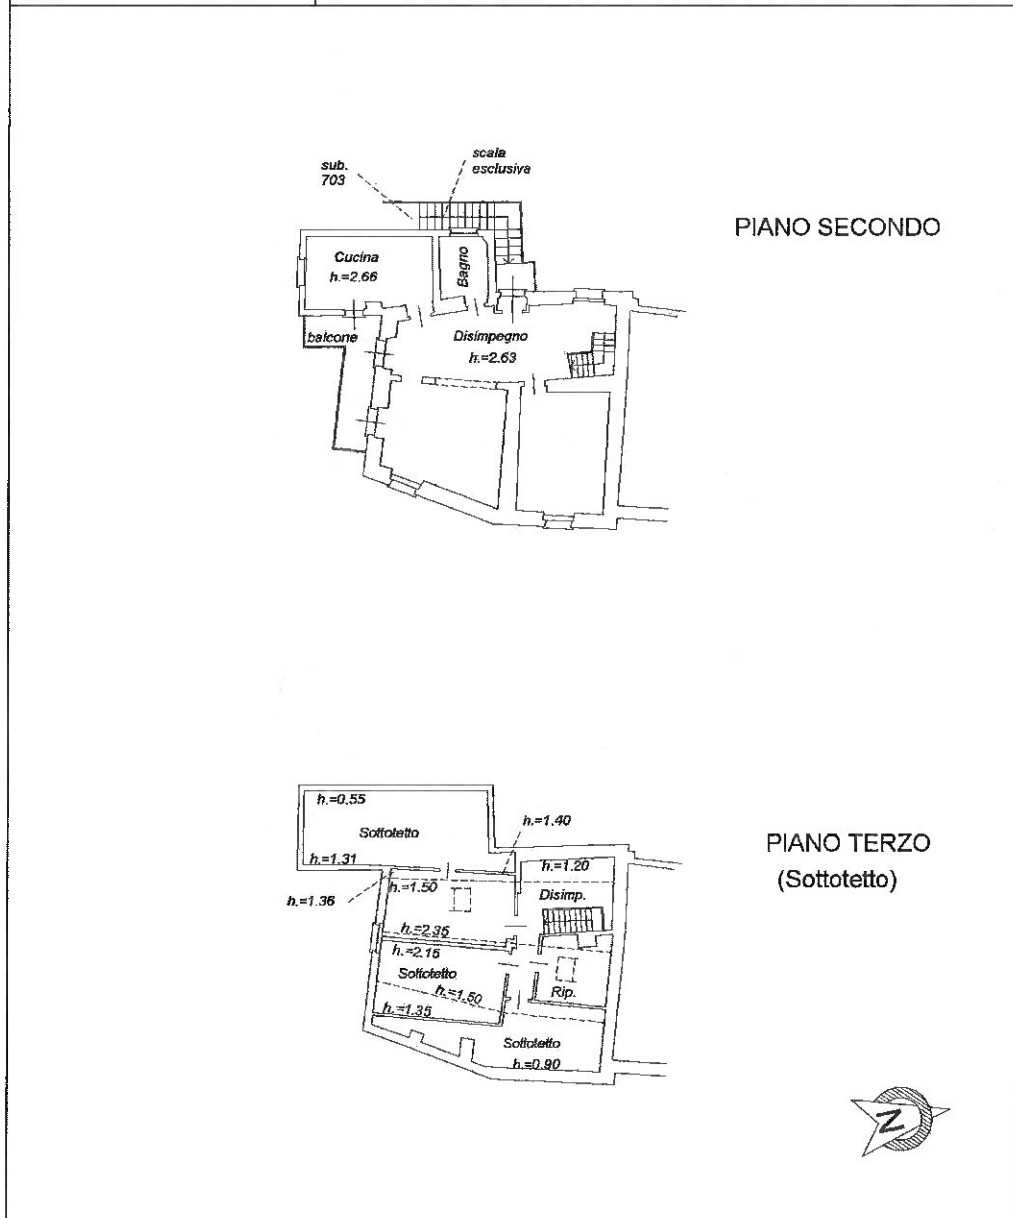


10 metri

Catasto dei Fabbricati - Situazione al 13/07/2022 - Comune di SEDRINA (1567) - Foglio 9 - Particella 230 - Subalterno 706 - VIA SEDRINA ALTA n. 21 Piano 2-3

Planimetria P. 2° dello stato di fatto alla data del 14/07/2022
scala 1:100


5 m

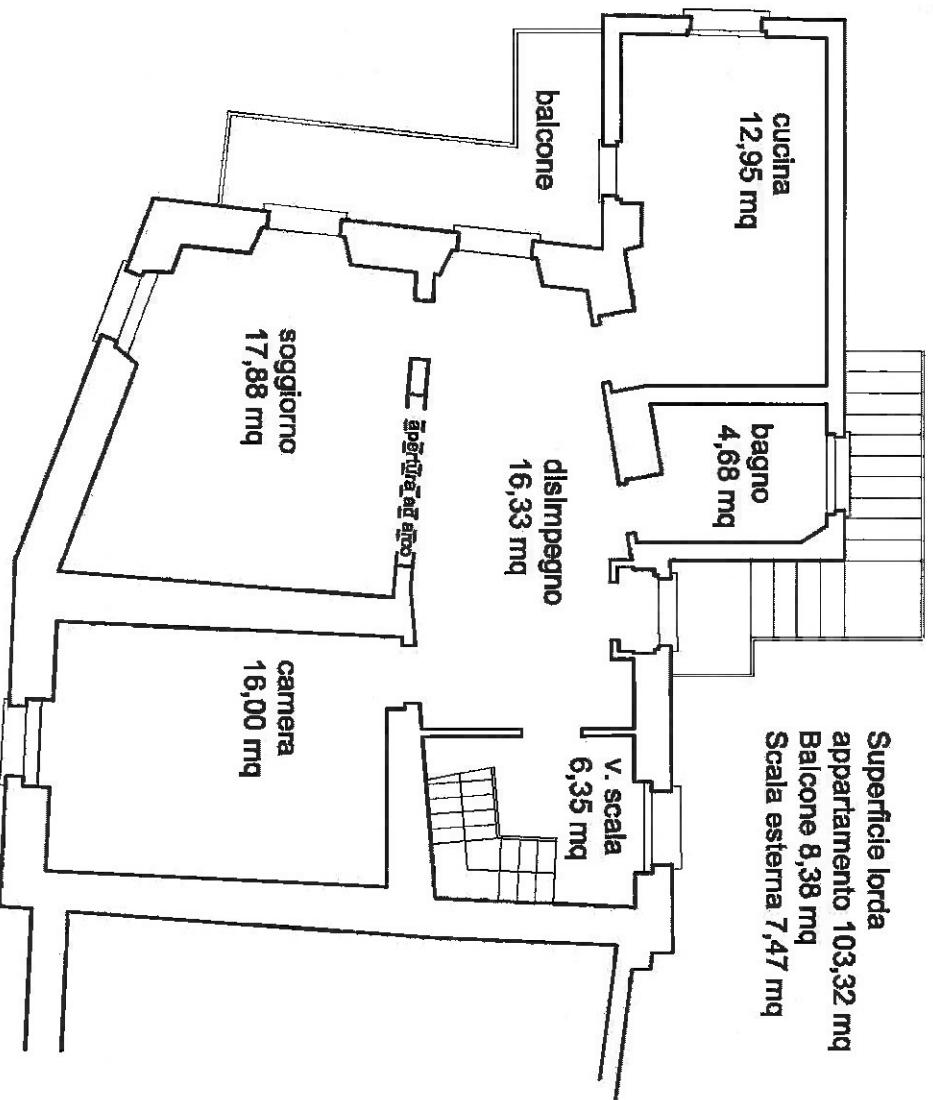

DIFFORMITA' SU PLANIMETRIA CATASTALE

scala 1:100


5 m

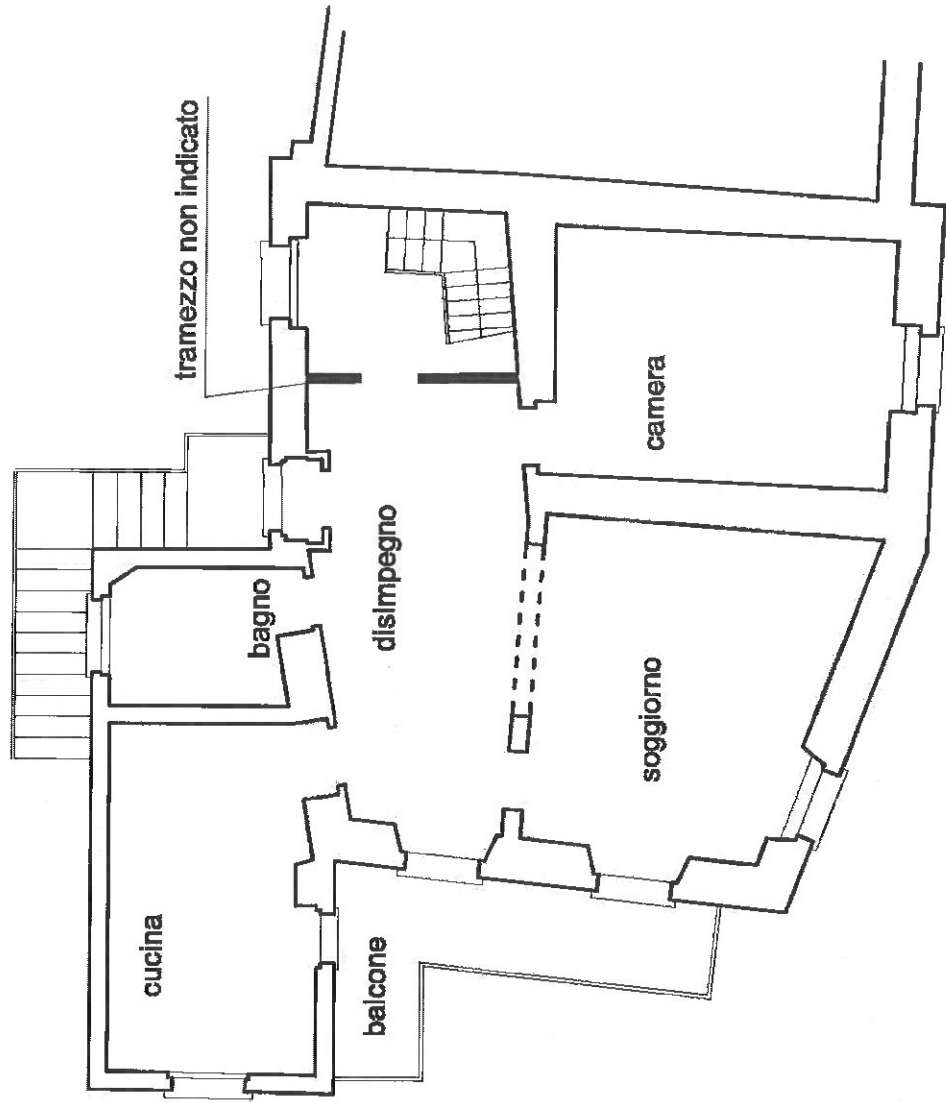

Planimetria P.3°/ sottotetto dello stato di fatto alla data del 14/07/2022
scala 1:100


5 m

Superficie lorda sottotetto
103,32 mq

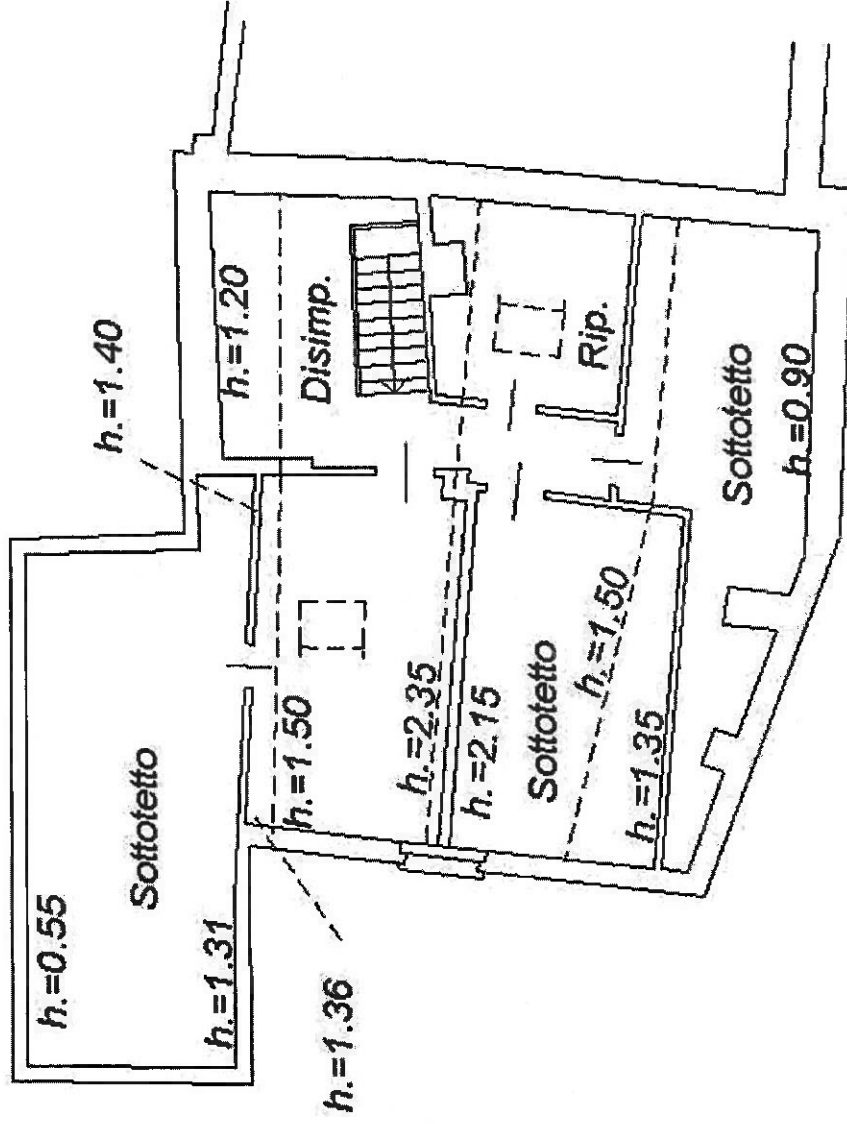

**DIFFORMITA' SU PLANIMETRIA P.2° AUTORIZZATA
CON C.E. N.3/83 del 9/5/1983 - scala 1:100 -**

5 m

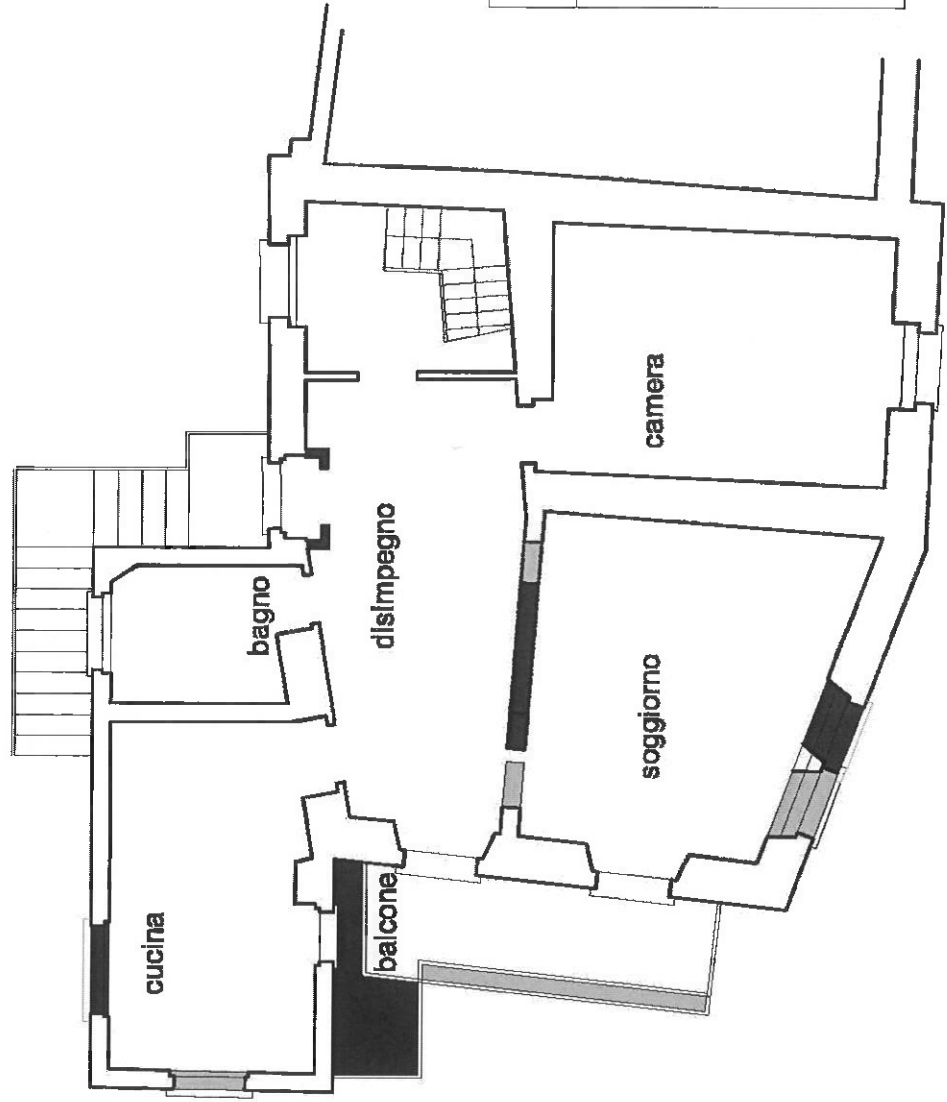

LEGENDA

demolizioni non autorizzate

costruzioni non autorizzate