

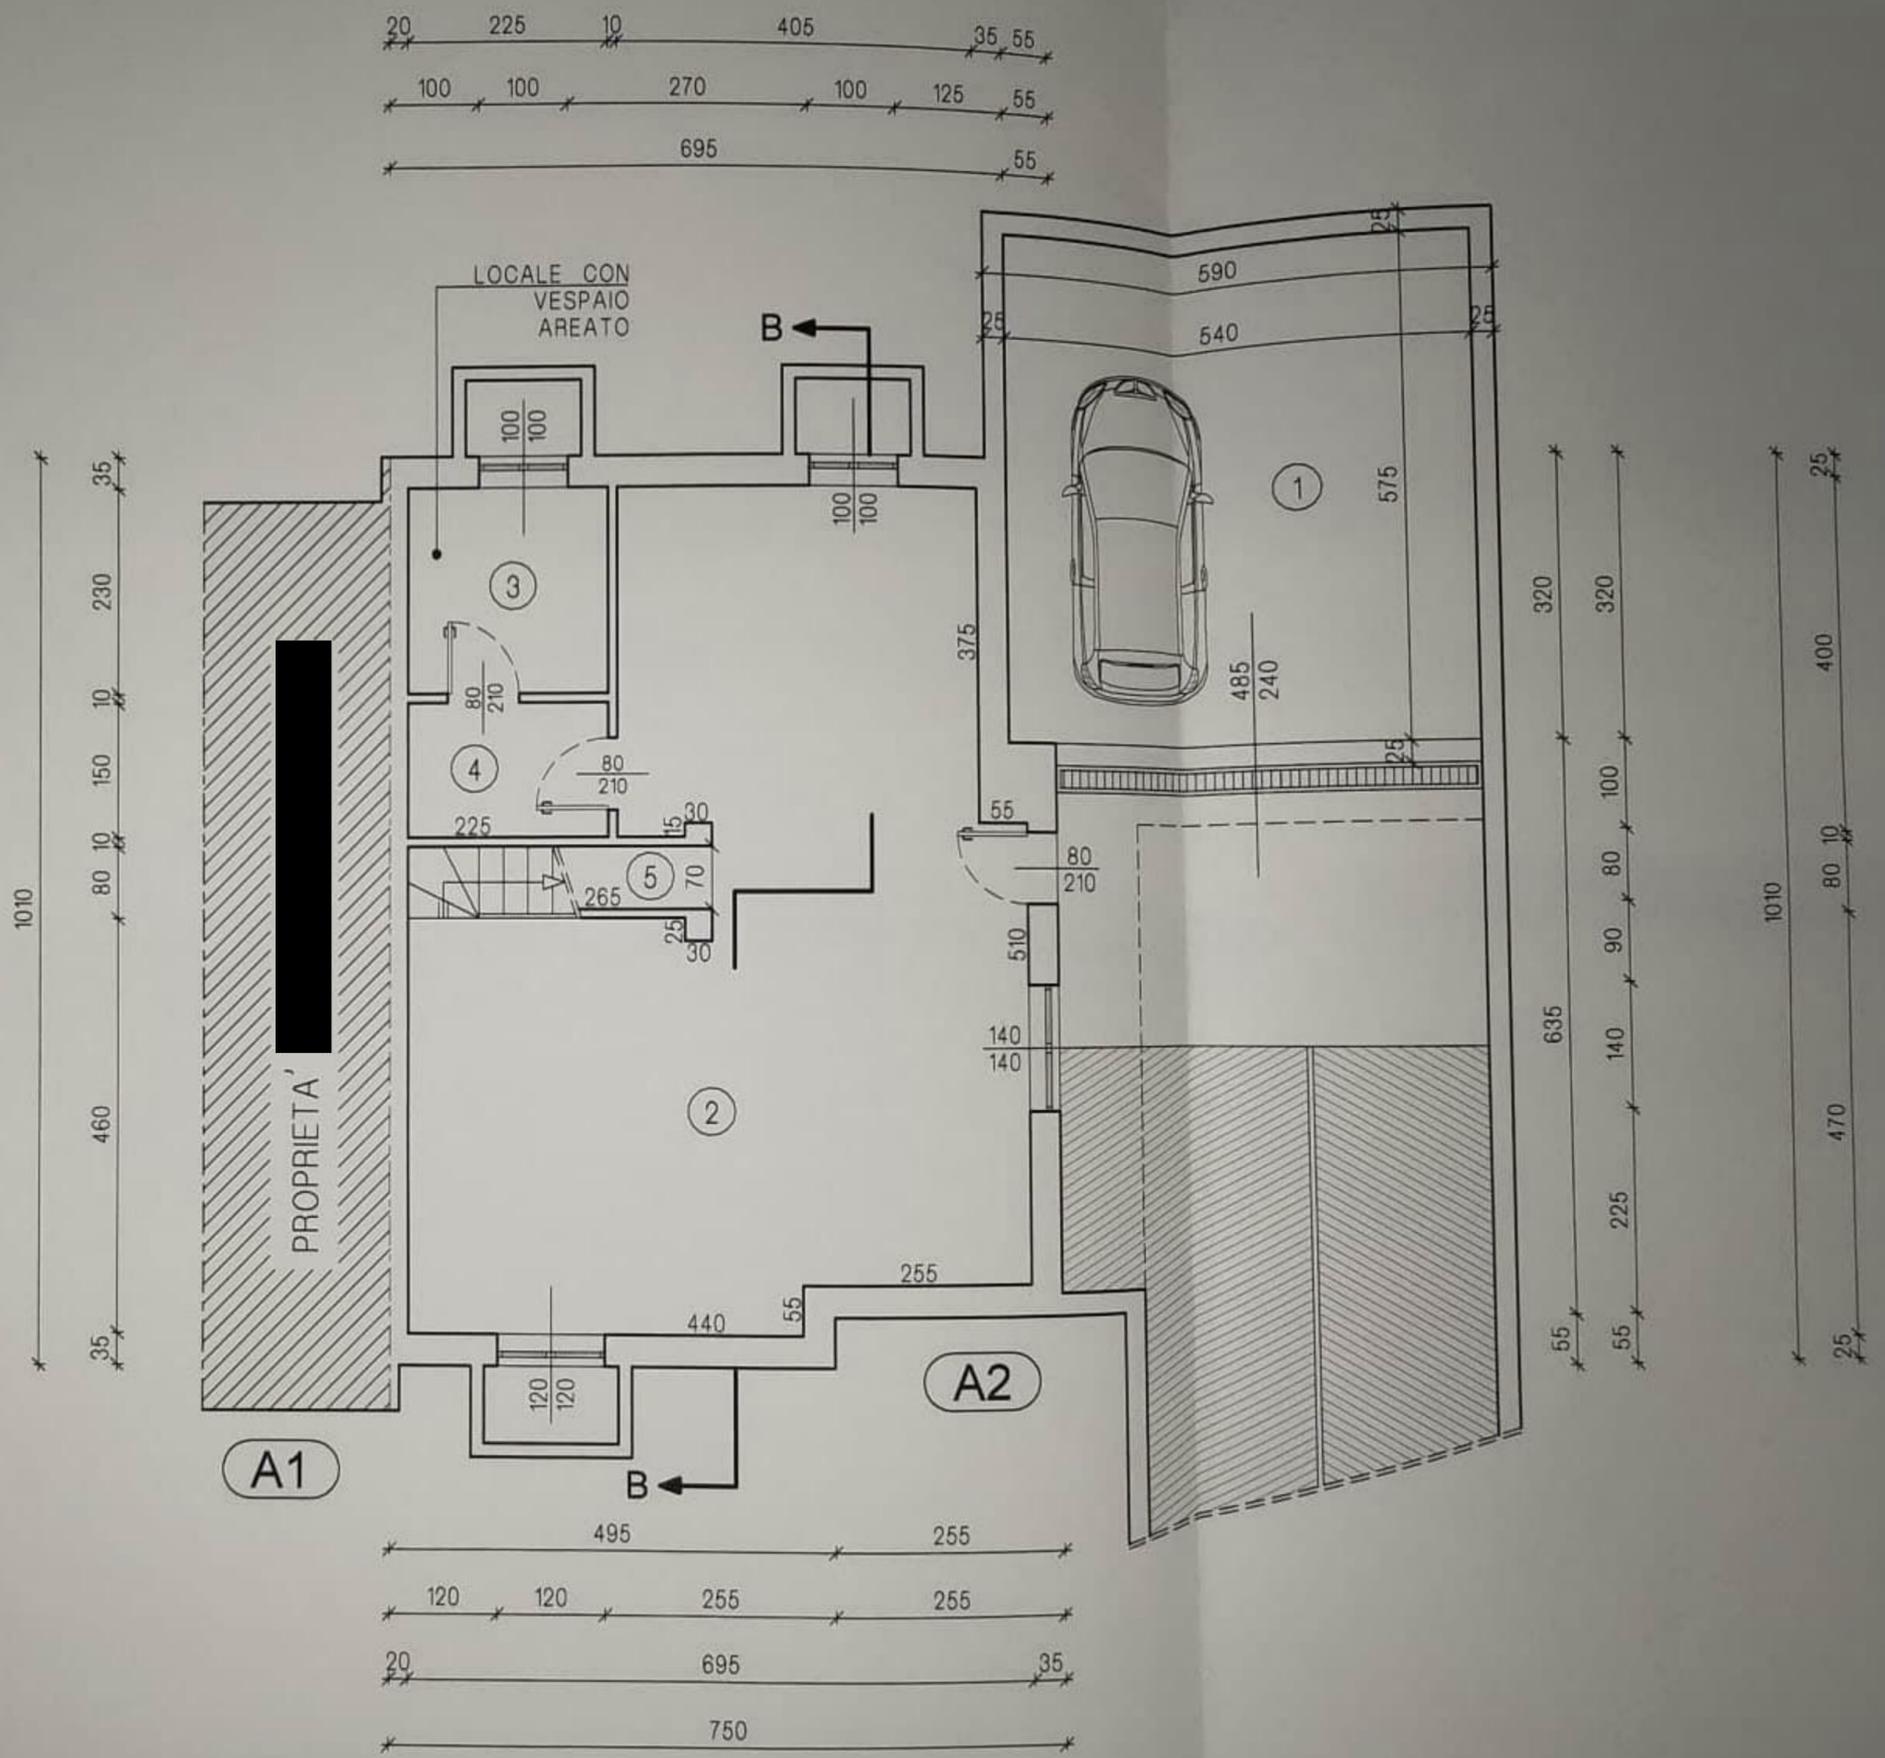
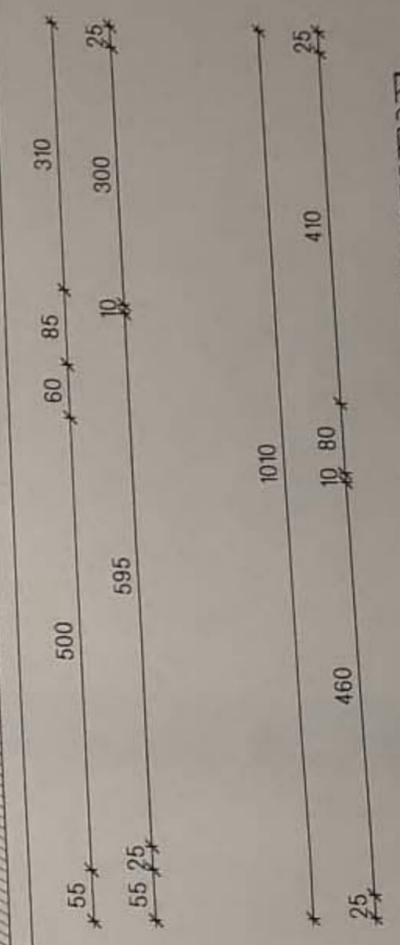


VILLETTA A2	
1	AUTORIMESSA
2	CANTINA
3	LAVANDERIA
4	DISIMPEGNO
5	RIPOSTIGLIO
6	CUCINA - SOGGIORNO
7	DISIMPEGNO
8	BAGNO
9	CAMERA
10	SOTTOTETTO NON ABITABILE
11	RIPOSTIGLIO

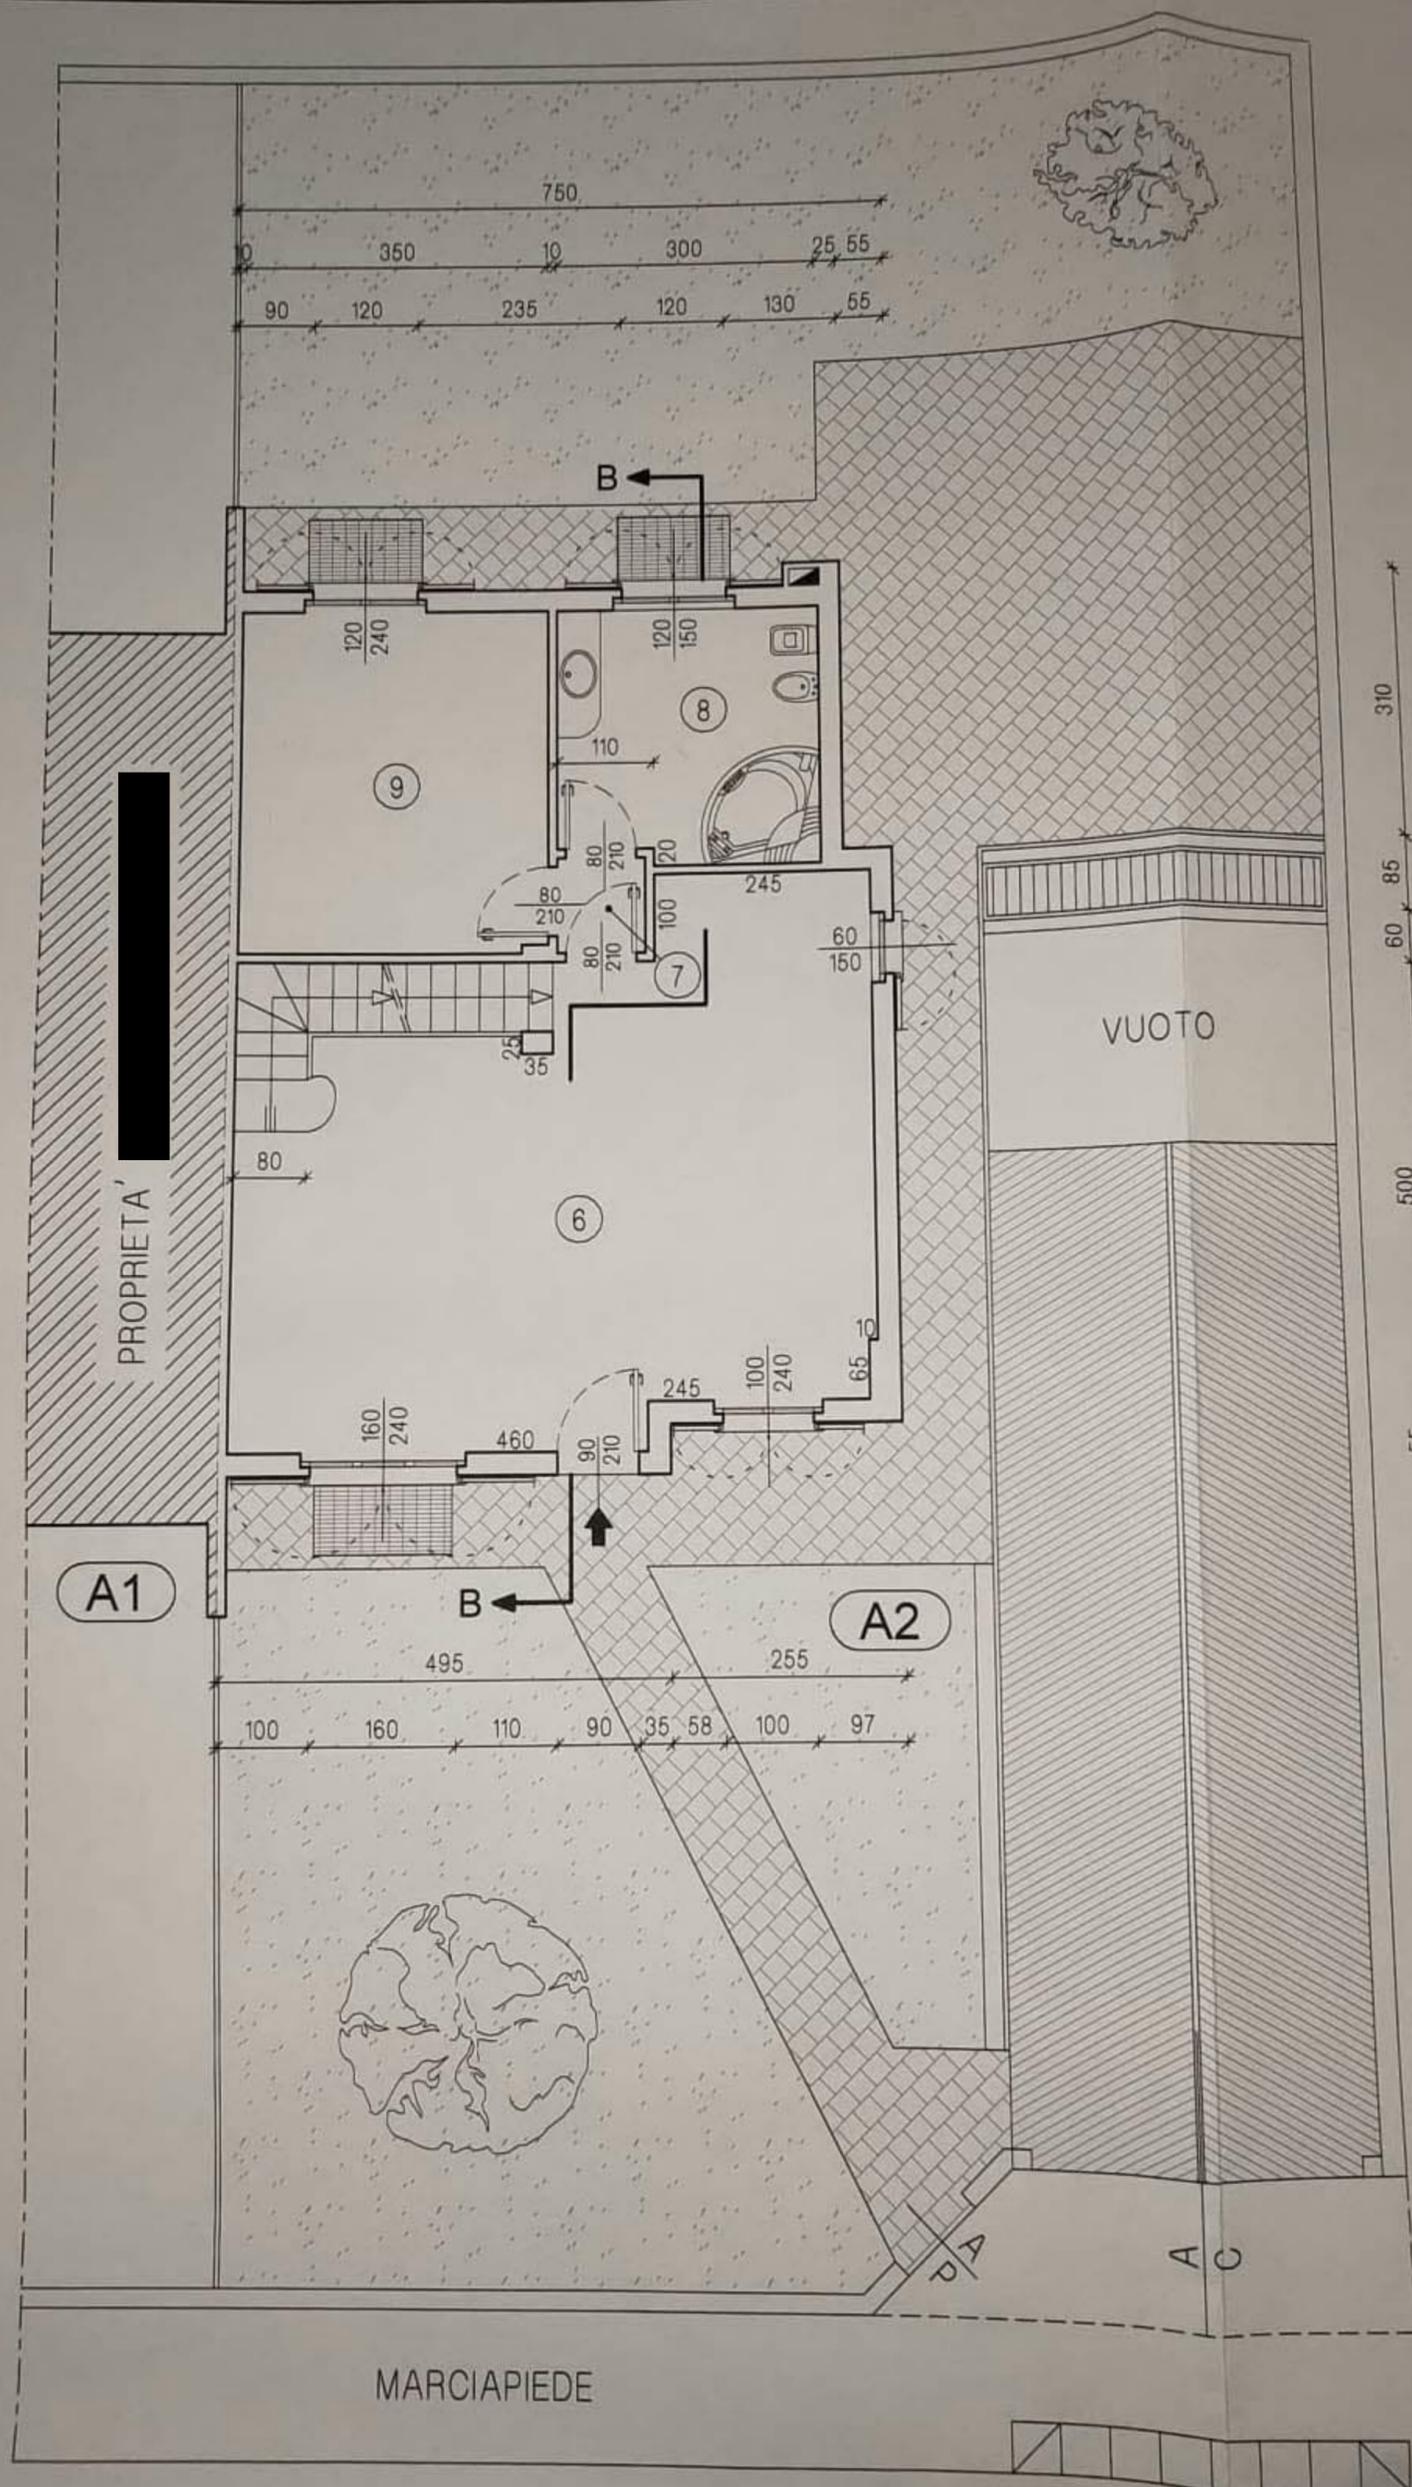


PIANTA PIANO INTERRATO
(definitiva)

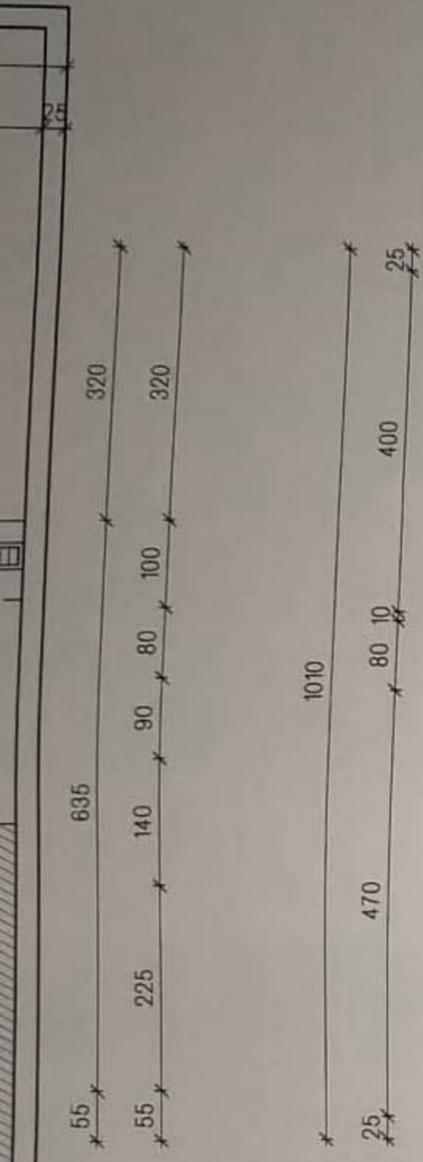

IO TERRA
(iva)

VIA FANTONI

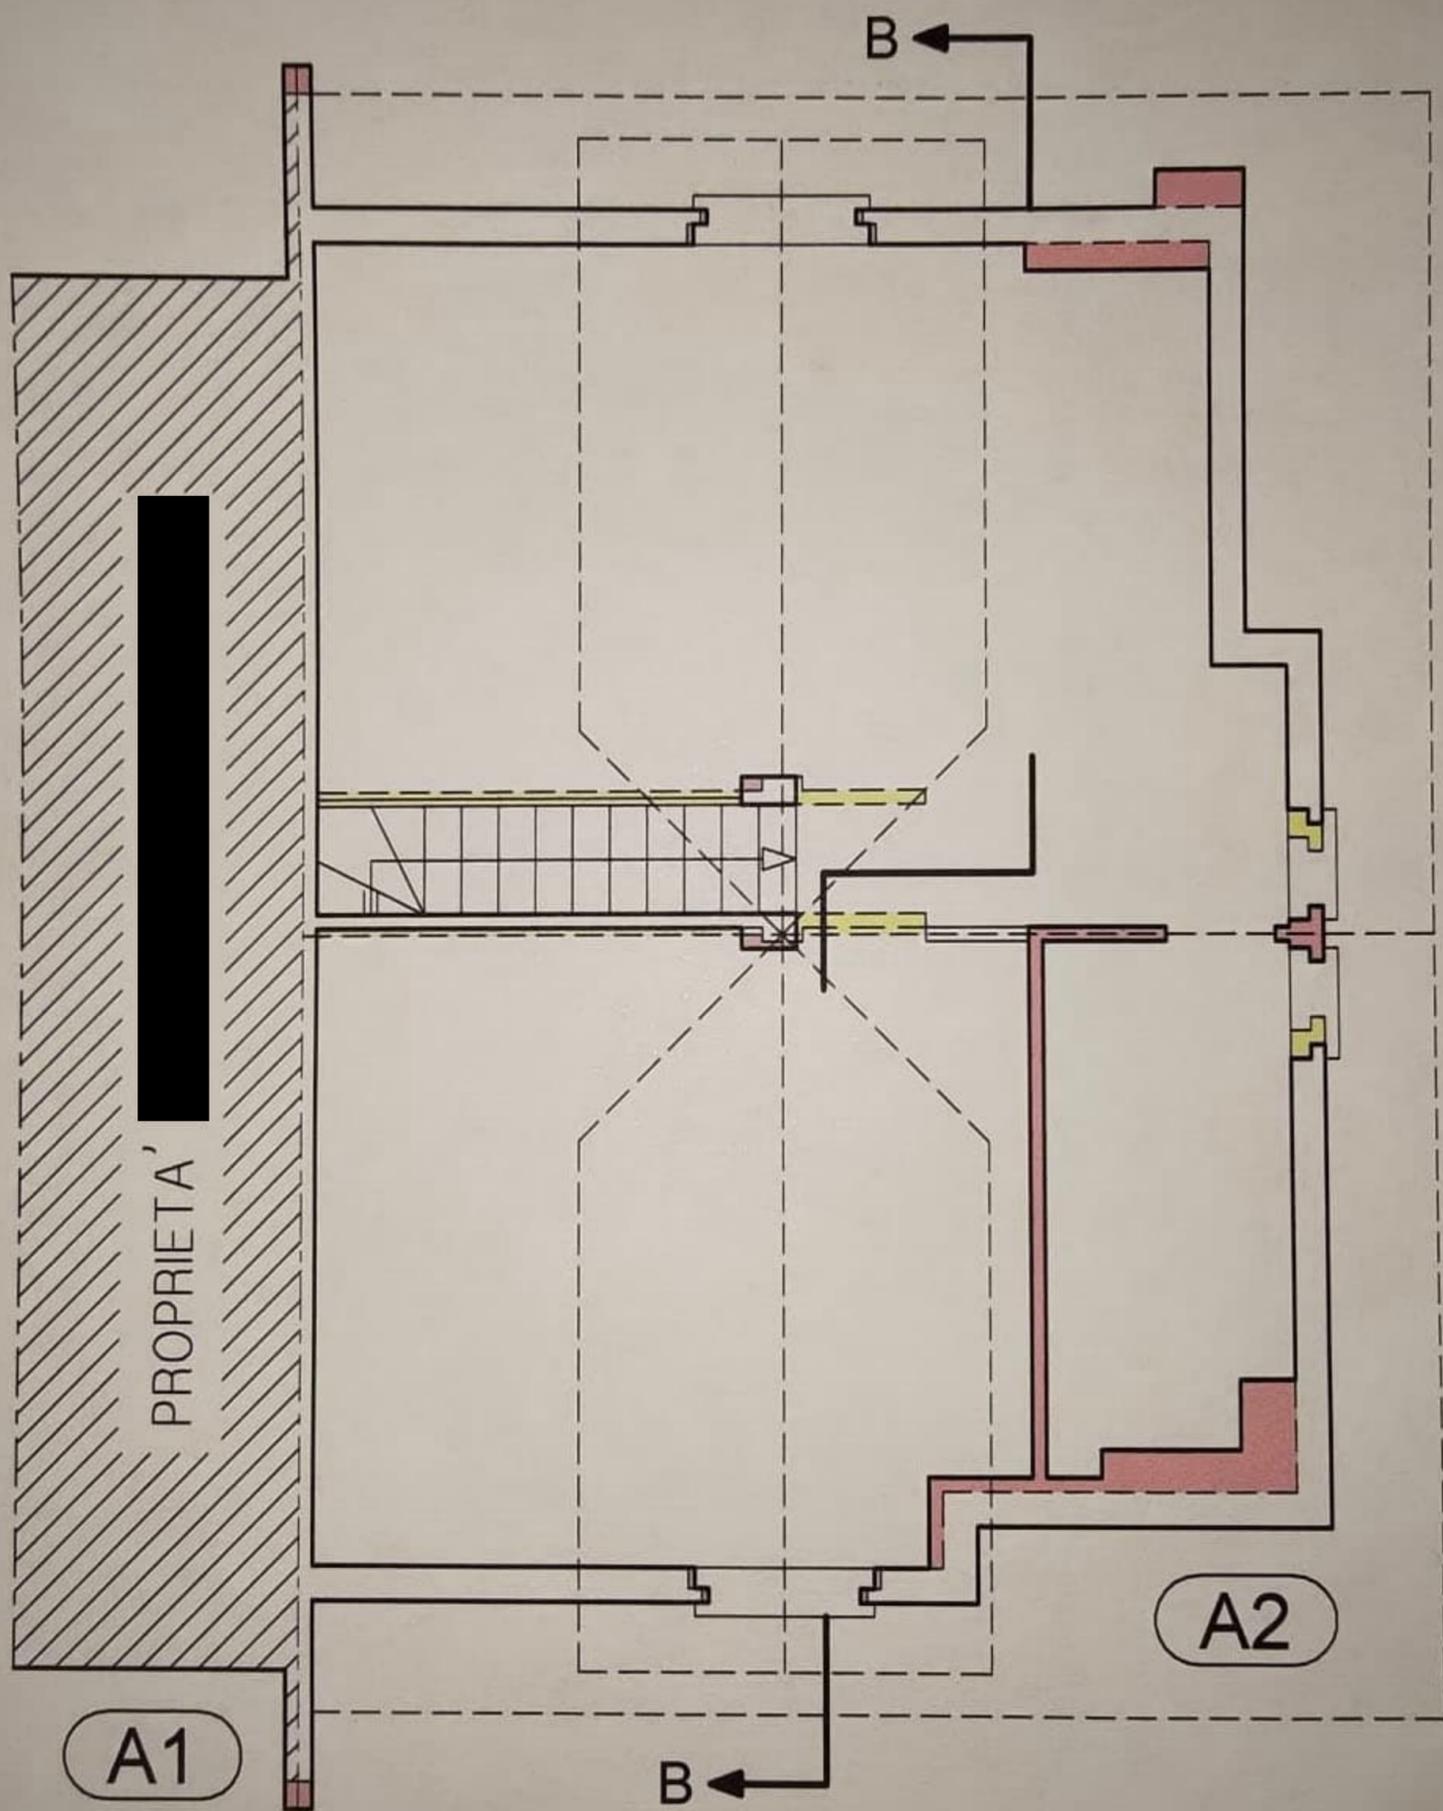

PIANTA SOTTOTETTO
(comparativa)