

**Agenzia del Territorio  
CATASTO FABBRICATI  
Ufficio Provinciale di  
Bergamo**

Dichiarazione protocollo n. 151200 del 27/05/2003

Planimetria di u.i.u. in Comune di Martinengo

Cascina Ponticello

civ. SN

Identificativi Catastali:

Sezione:  
Foglio: 8  
Particella: 6841  
Subalterno: 1

Compilata da:


Iscritto all'albo:  
Geometri

Prov. Bergamo

N. [REDACTED]


Scheda n. 1

Scala 1:200

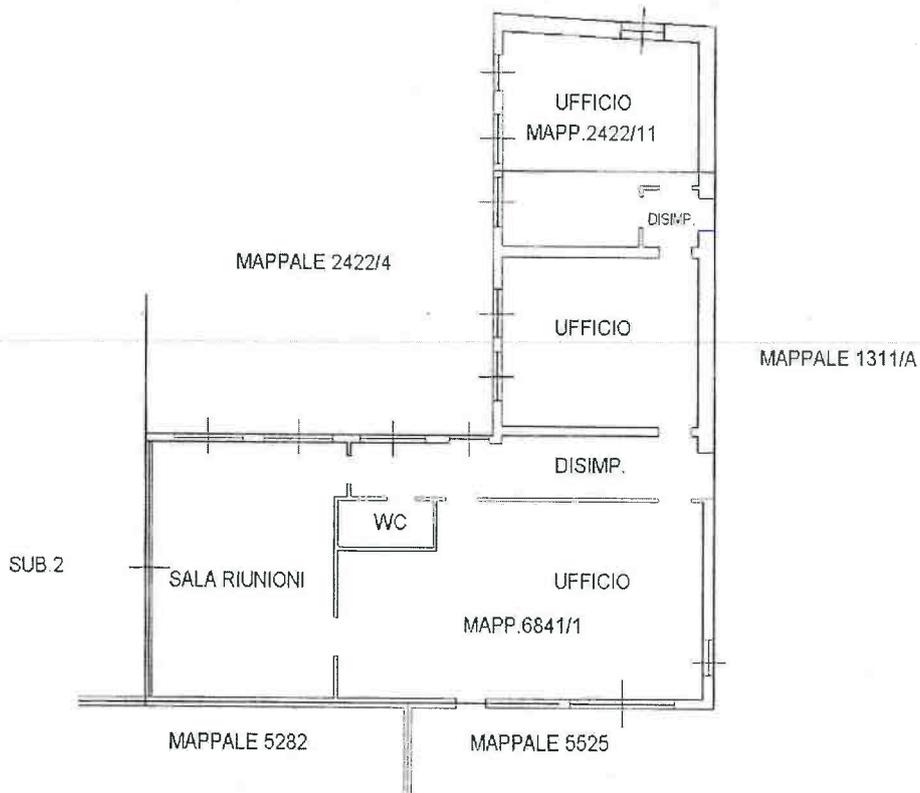

**PIANO  
TERRA**

H= mt.2,90

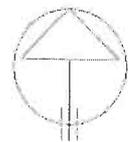

Catasto dei Fabbricati - Situazione al 31/10/2017 - Comune di MARTINENGO (E987) - Foglio: 8 Particella: 2422 - Subalterno 11

Ultima Planimetria in atti

Agenzia del Territorio  
**CATASTO FABBRICATI**  
Ufficio Provinciale di  
Bergamo

Dichiarazione protocollo n. 151200 del 27/05/2003

Planimetria di u.i.u. in Comune di Martinengo

Cascina Ponticello

civ. SN

Identificativi Catastali:

Sezione:

Foglio: 8

Particella: 6841

Subalterno: 2

Compilato da:

Iscritto all'albo:  
Geometri


Prov. Bergamo

N. [REDACTED]

Scheda n. 1


Scala 1:200

Catasto dei Fabbricati - Situazione al 31/10/2017 - Comune di MARTINENGO (L987) - Foglio: 8 Particella: 6841 - Subalterno 2 -  
CASCINA PONTICELLO n. SN piano: T;

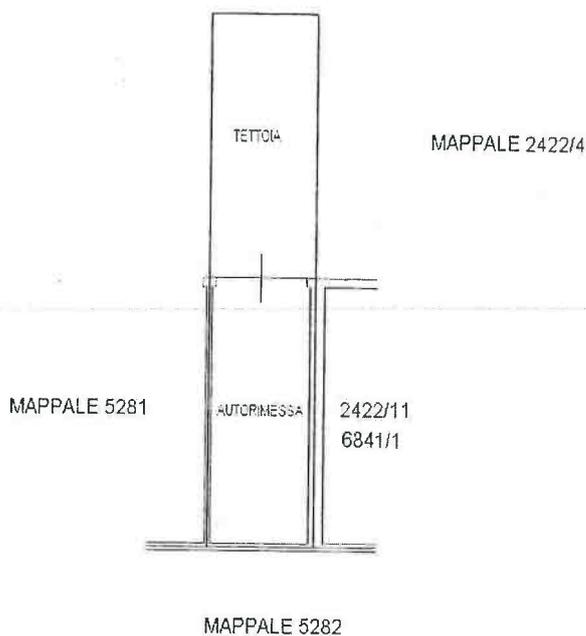

PIANO  
TERRA

H= mt. 2,20

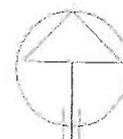

Ultima Planimetria in atti

Data: 31/10/2017 - n. BG0156040 - Richiedente SPREAFICO GEOM GUIDO CTU

Tot. schede: 1 - Formato di acq.: A4(210x297) - Fatt. di scala: 1:1