


MODULARIO
F. rig. rend. 487



MINISTERO DELLE FINANZE
DIPARTIMENTO DEL TERRITORIO
CATASTO EDILIZIO URBANO (RDL 13-4-1939, n. 652)

LIRE
200

Planimetria di u.i.u. in Comune di... **CENATE SOTTO** via **S. ROCCO** civ. **20**

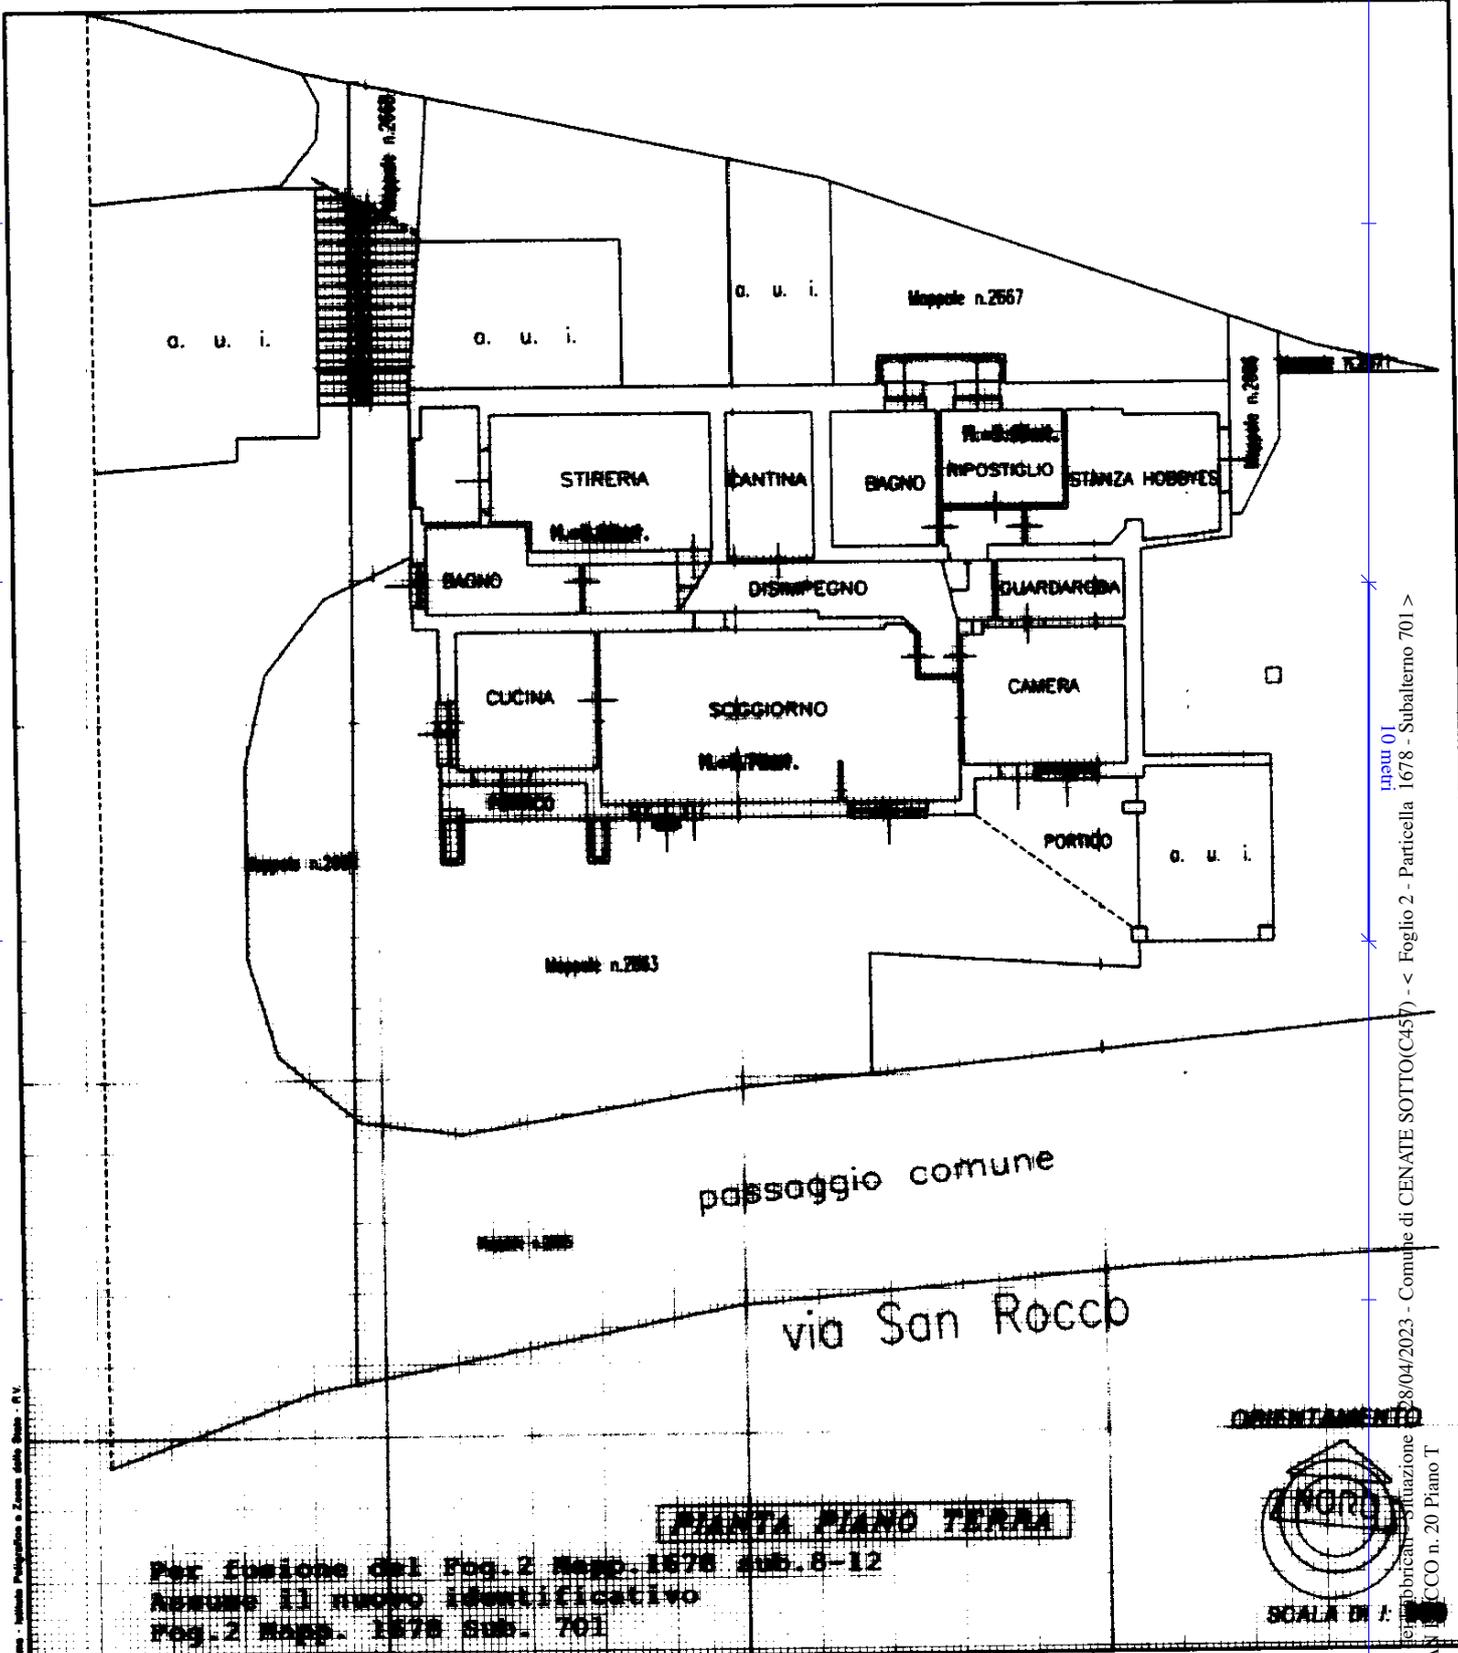

Catasto Edilizio Urbano - Comune di CENATE SOTTO (C457) - < Foglio 2 - Particella 1678 - Subalterno 701 - >

Dichiarazione di N.C.
Denuncia di variazione

Compilata dal **Geometra**
(Titolo, cognome e nome)
Pasinetti Giacomo

RISERVATO ALL'UFFICIO

Ultima planimetria in atti
Identificativi catastali
Data presentazione: 21/08/2000 - Data: 28/04/2023 - n. T192278 - Richiedente: SCHMCL72M29F052F
Totale schede: 2 - Estratto di acquisizione: A4(21) della provincia di Bergamo
n. **16.78** sub. **701**

Iscritto all'albo dei **Geometri**
della provincia di **Bergamo**
data **28.07.00** Firma *[Signature]*

