

**Agenzia del Territorio
CATASTO FABBRICATI
Ufficio Provinciale di
Bergamo**

Dichiarazione protocollo n. BG0244355 del 14/10/2004

Planimetria di u.i.u. in Comune di Foresto Sparso

Via Franzi

civ. SNC

Identificativi Catastali:

Sezione:
Foglio: 7D
Particella: 1036
Subalterno: 704

Compilata da:
Roggeri Luigi


Isritto all'albo:
Geometri

Prov. Bergamo

N. 2661


Scheda n. 1

Scala 1:200

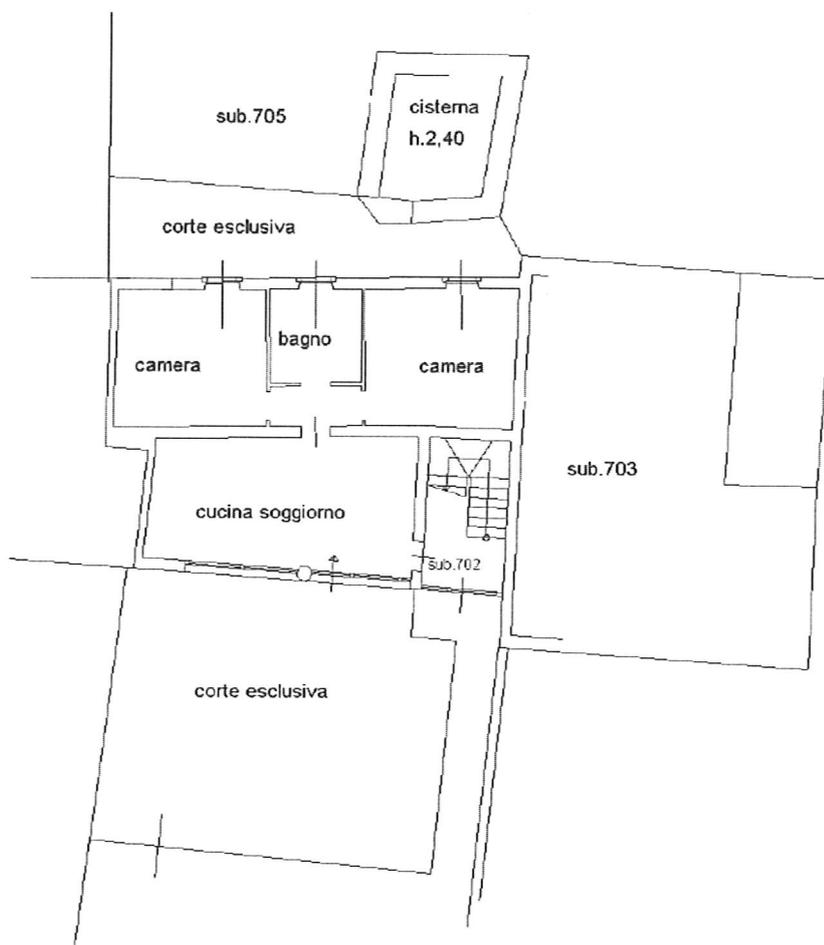

PIANO TERRA H= 2,70

Nord

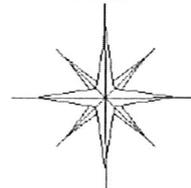

Ultima planimetria in atti

Data: 06/02/2024 - n. T86921 - Richiedente: BRMMCR71A61A794Z

Totale schede: 1 - Formato di acquisizione: A4(210x297) - Formato stampa richiesto: A4(210x297)