

ELABORATO PLANIMETRICO

Compilato da:
Salvi Vincenzo

Iscritto all'albo:
Architetti

Prov. Bergamo

N. 662

**Agenzia delle Entrate
CATASTO FABBRICATI
Ufficio Provinciale di
Bergamo**

Comune di Bonate Sopra

Sezione: Foglio: 2

Particella: 4839

Protocollo n.


del

Tipo Mappale n.


del

Dimostrazione grafica dei subalterni


Scala 1 : 500

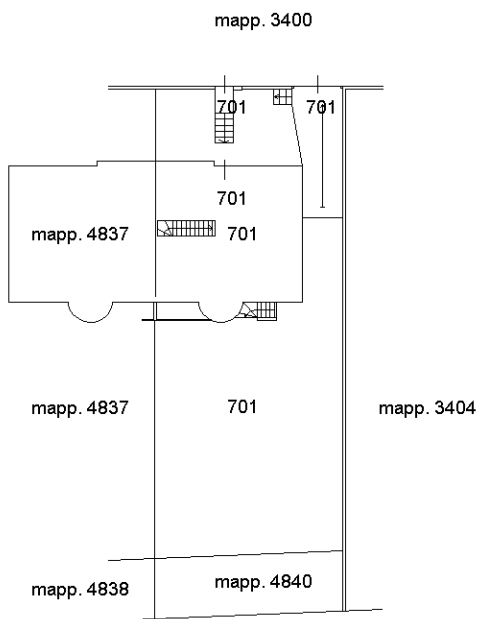

PIANO TERRA

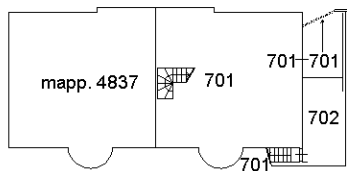




PIANO SEMINTERRATO

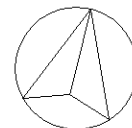



PIANO SEMINTERRATO - H. 2,46

PIANO TERRA - H. 2,70

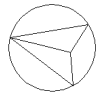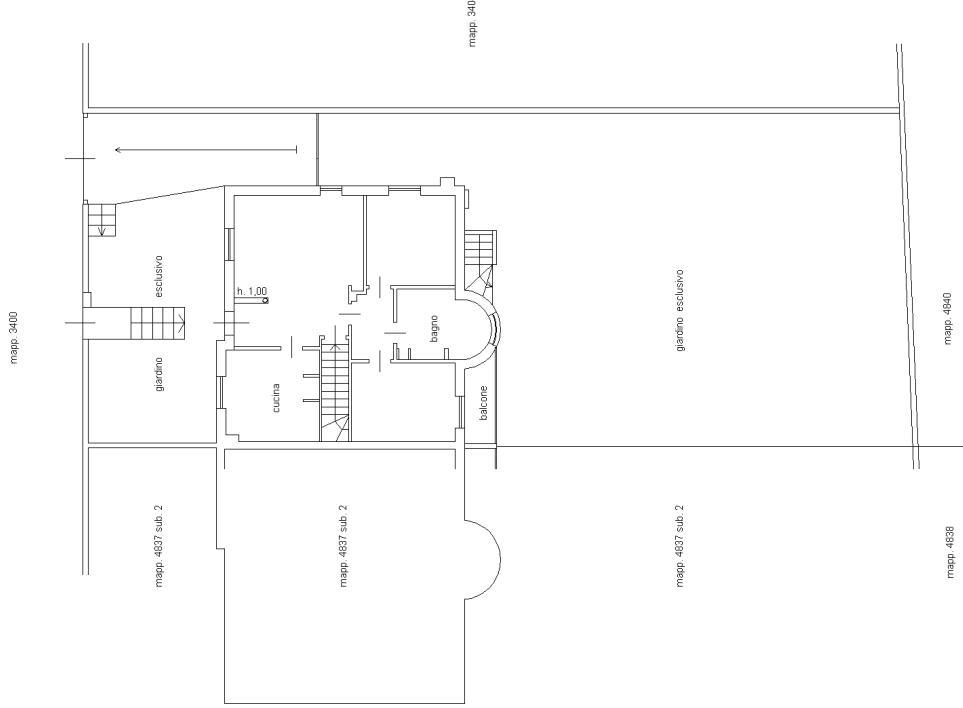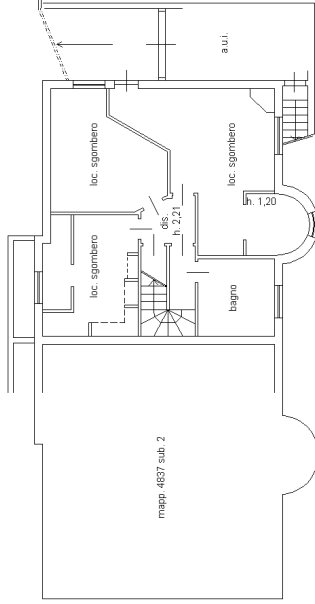

Agenzia delle Entrate
CATASTO FABBRICATI
Ufficio Provinciale di
Bergamo

Dichiarazione protocollo n. _____ del _____

Comune di Bonate Sopra

Via Roma

civ. 91/C

Identificativi Catastali:

Sezione:

Foglio: 2

Particella: 4839

Subalterno: 702

Compilata da:
Salvi Vincenzo

Iscritto all'albo:
Architetti

Prov. Bergamo

N. 662

Planimetria

Scheda n. 1

Scala 1:200

PIANO INTERRATO - H. 2,30

