



N=5063600

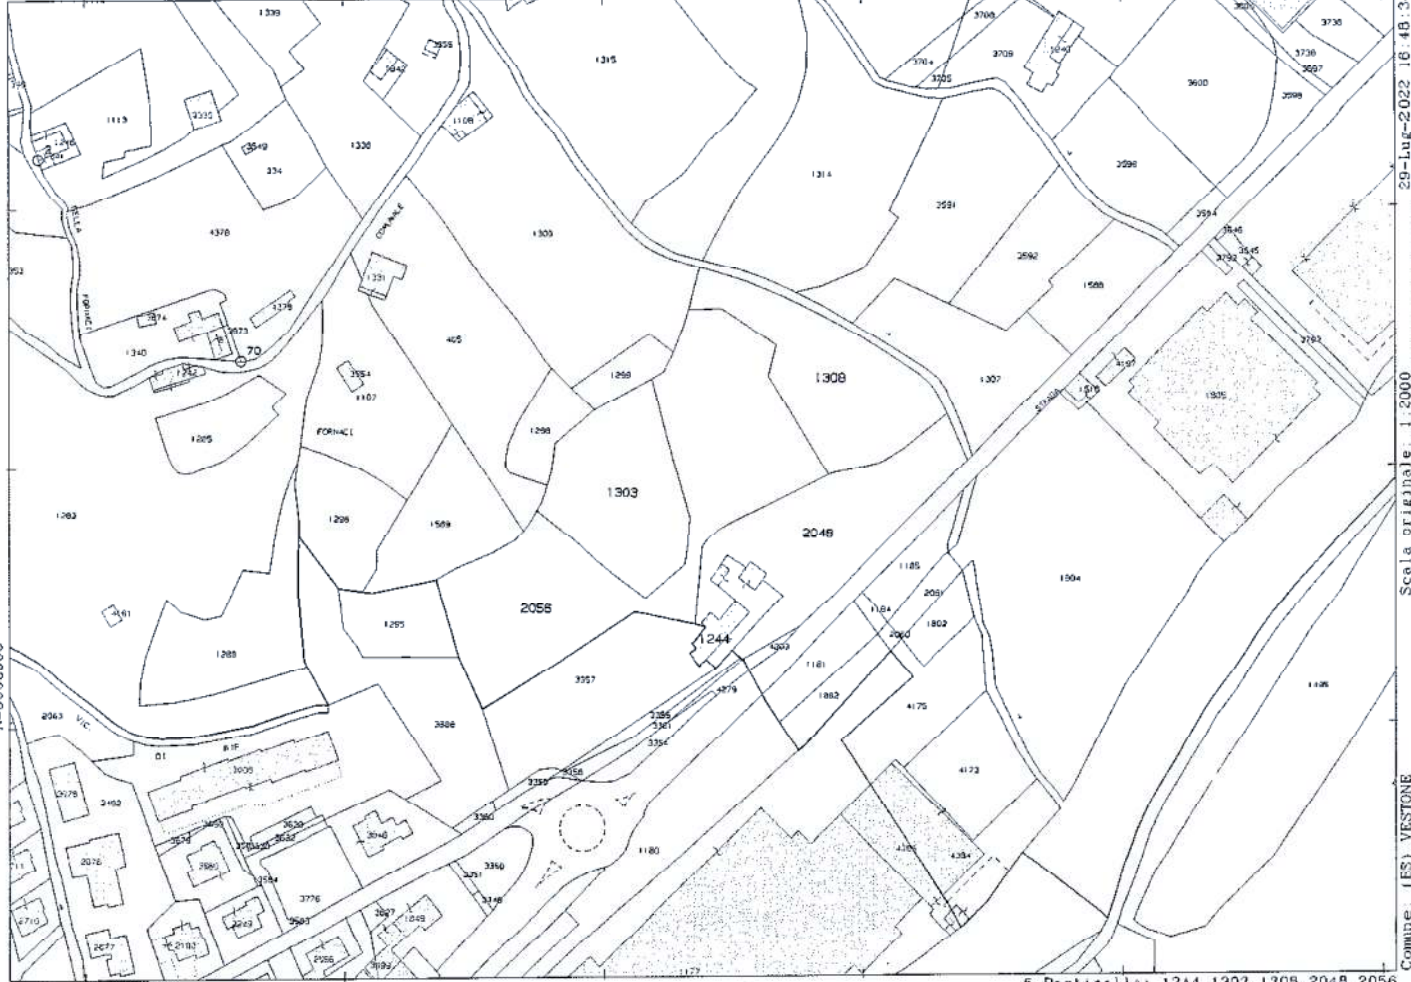

Comune: (ES) VESTONE  
Pag.110: 3  
Scala originale: 1:2000  
Dimensione cornice: 534.000 x 378.000 metri  
Protocollo pratica: T236596/2022  
29-Lug-2022 16:48:34



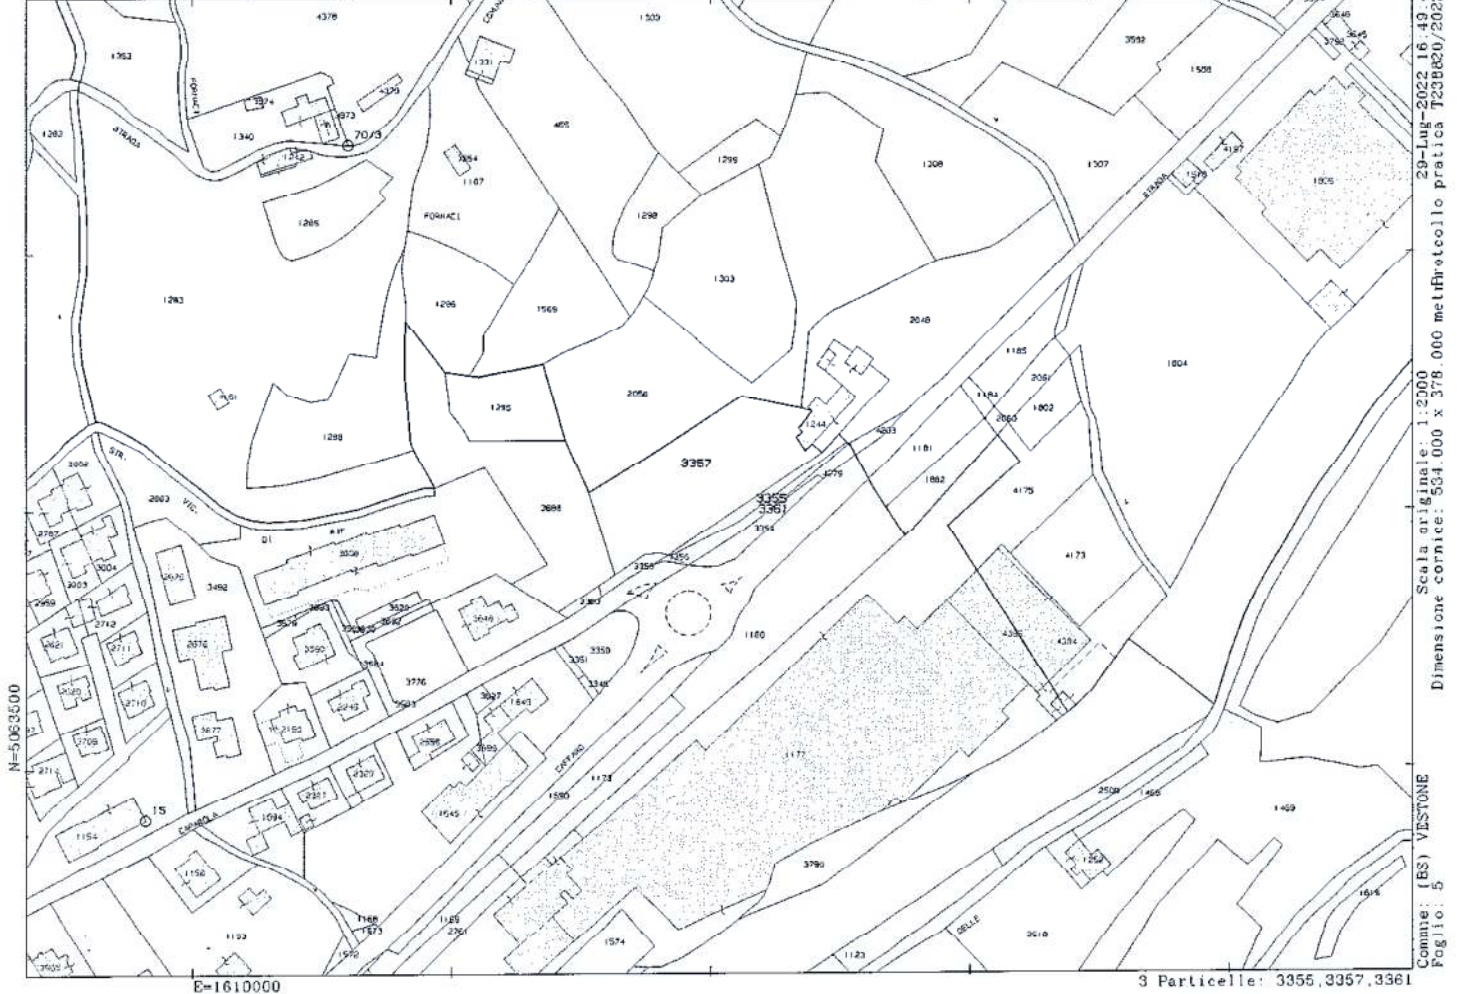

29-Lug-2022 16:43:4  
 Dimensioni corrette: 534.000 x 378.000 metri  
 Comune: (B3) VESTONE  
 Foglio: 5

3 Particelle: 3355,3357,3361

**Agenzia del Territorio  
 CATASTO FABBRICATI**  
 Ufficio provinciale di  
**Brescia**

Dichiarazione protocollo n. BS0068411 del 25/02/2005  
 Planimetria di u.t.u. in Comune di Vestone  
 Via Gargna' div. 1

Identificativi Catastrali:  
 Sezione: 8  
 Foglio: 8  
 Particella: 1244  
 Subalterno: 8

Completata da:  
 Scalvini Gambacchata  
 Ingegnere all'Albo:  
 Geometri  
 Prov. Brescia N. 1047

Scala 1:200

