



N=5063600

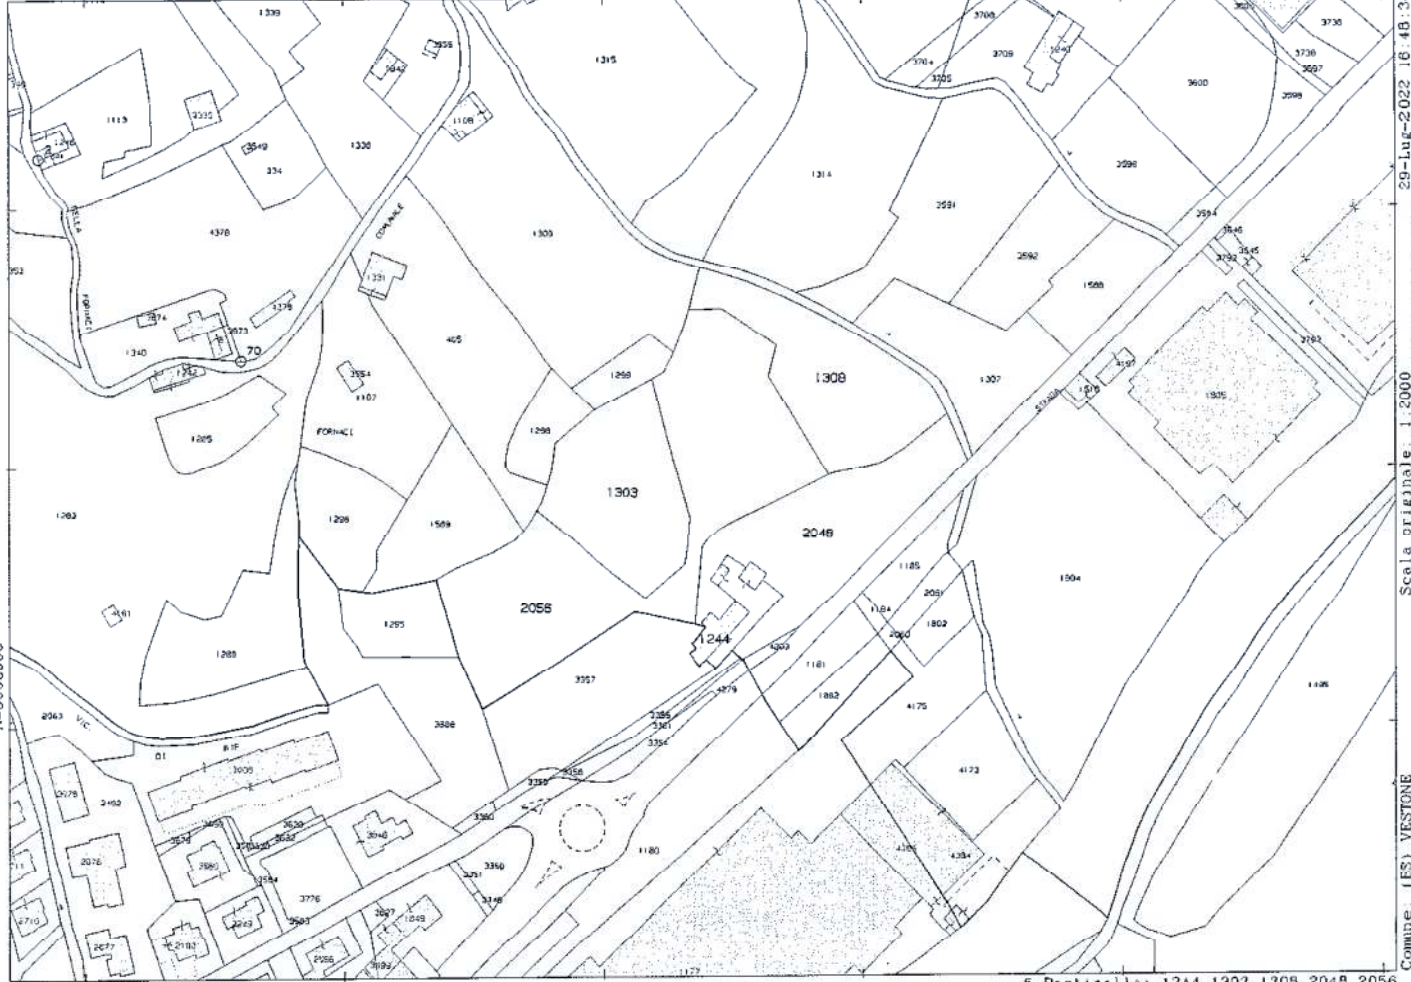

Comune: (ES) VESTONE  
Pag. 110: 3  
Scala originale: 1:2000  
Dimensione cornice: 534.000 x 378.000 metri  
Protocollo pratica: T236596/2022  
29-Lug-2022 16:48:34

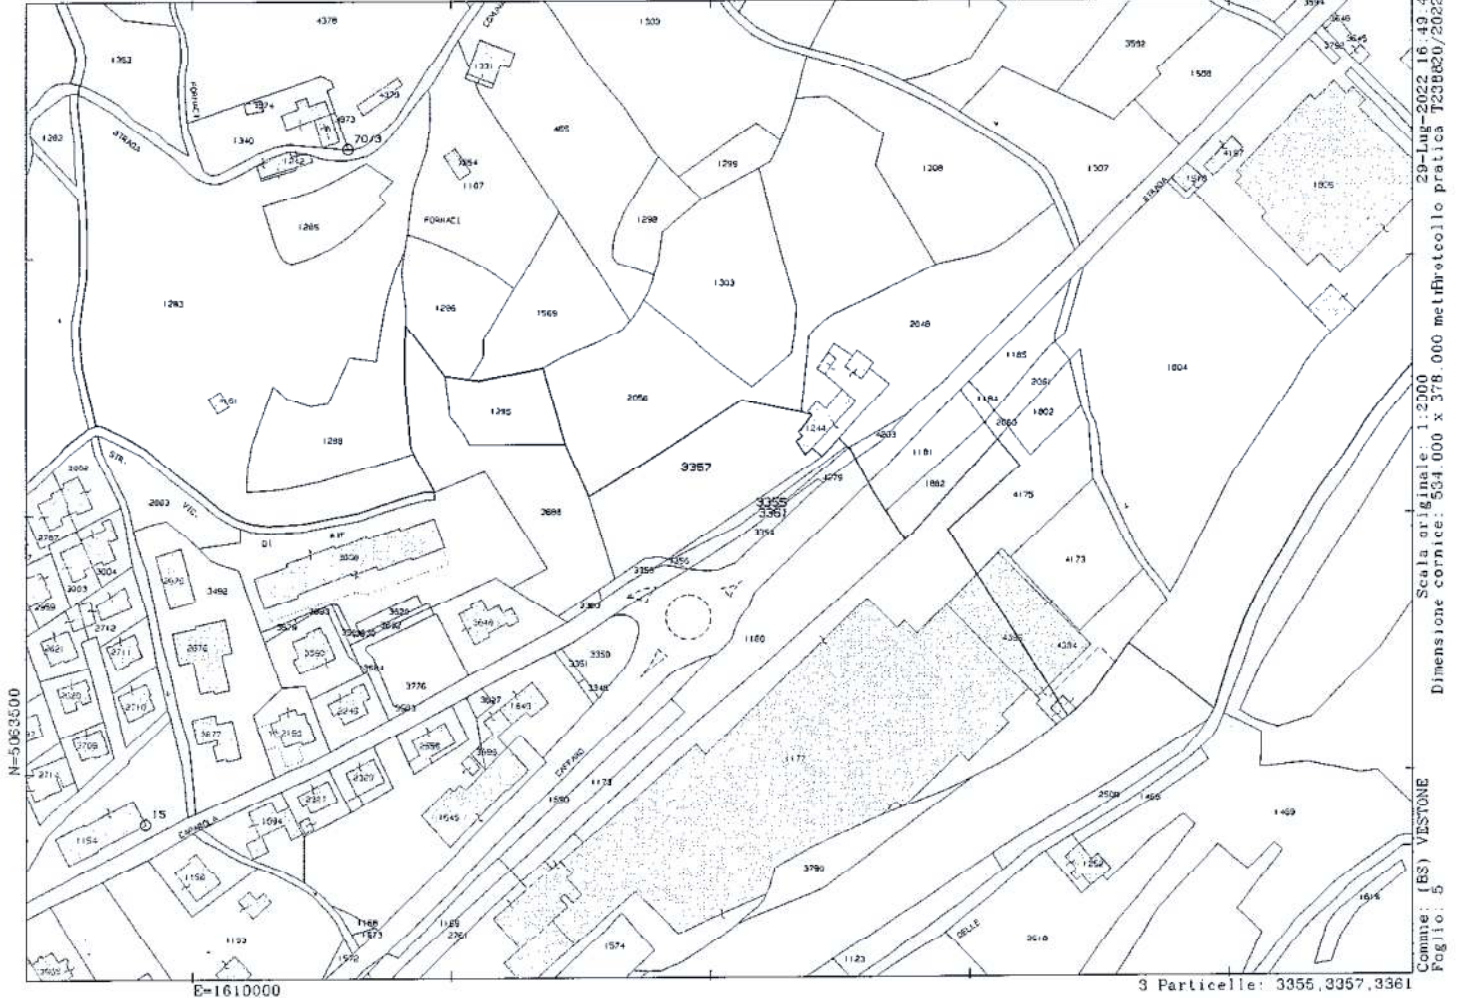



29-Lug-2022 16:43:4  
 Dimensione cartacea: 534.000 x 378.000 metri  
 Comune: (BS) VESTONE  
 Foglio: 5

Scala 1:200

**Agenzia del Territorio  
 CATASTO FABBRICATI**  
 Ufficio provinciale di  
**Brescia**

Dichiarazione protocoello n. BS0068411 del 25/02/2005  
 Planimetria di u.i.v. in Comune di Vestone  
 Via Gargna' div. 1

Identificativi Catastrali:  
 Sezione:  
 Foglio: 8  
 Particella: 1244  
 Subalterno: 9

Completata da:  
 Scalvini Gambacchia  
 Ingegnere all'Albo:  
 Geometri  
 Prov. Brescia N. 1047

