Agenzia del Territorio
CATASTO FABBRICATI
Ufficio provinciale di
Brescia

Dichiarazione protocollo n. BS0361367 del 22/11/2005
Planimetria di u.i.u. in Comune di Gottolengo
Fraz.solaro civ. 7

Identificativi Catastali:
Sezione: NCT
Foglio: 4
Particella: 64
Subalterno: 3

Compilata da:
Rodella Giacomino
Iscritto all'albo:
Geometri
Prov.Brescia N. 2712

Scheda n.1 Scala 1: 200

PIANO TERRA

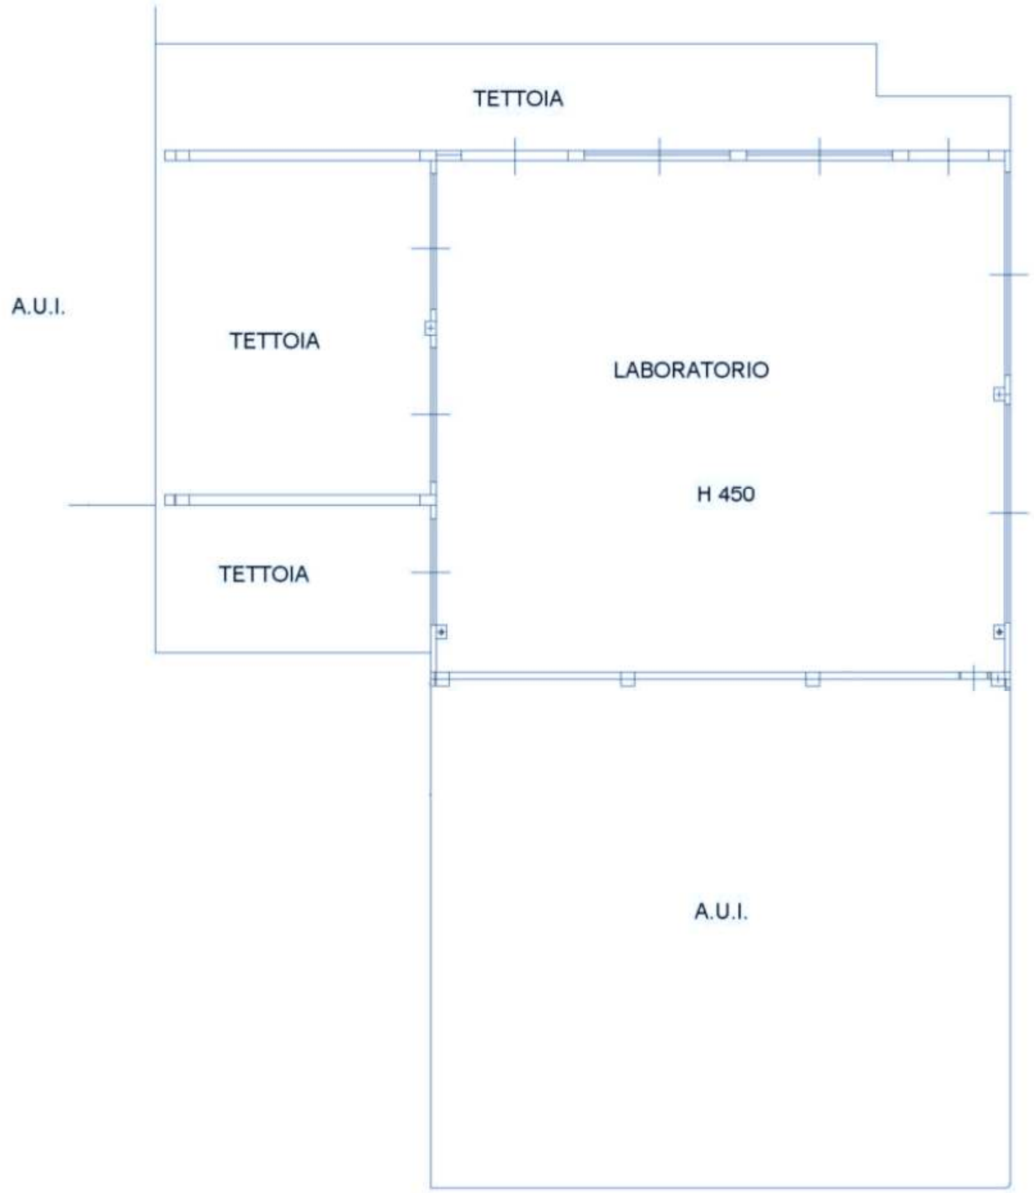

Catasto dei Fabbricati - Situazione al 29/09/2020 - Comune di GOTTOLENGO (E116) - < Sez.Urb.: NCT - Foglio: 4 - Particella: 64 - Subalterno: 3 > CASCINA OSTERIA n. 7 piano: T;
Firmato Da: CONTER GIORDANO Emesso Da: ARUBAPEC S.P.A. NG CA 3 Serial#: 27d77aace7c69961cc78abcbe49586
10 metri