PIANO TERRA

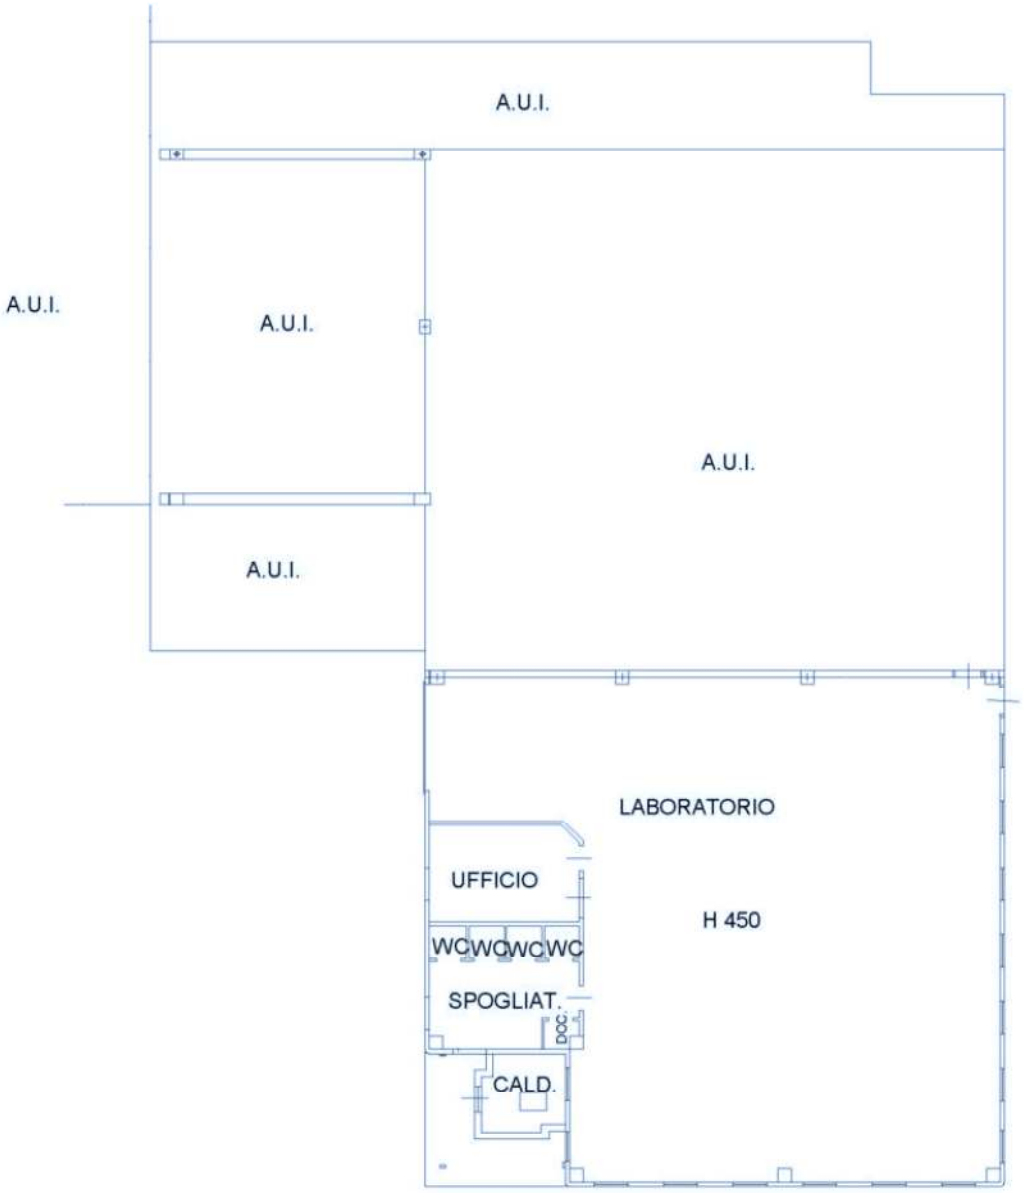

NORD

Agenzia del Territorio
CATASTO FABBRICATI
Ufficio provinciale di
Brescia

Scala 1: 200

Scheda n.1

Dichiarazione protocollo n. BS0361367 del 22/11/2005
Planimetria di u.i.u. in Comune di Gottolengo
Fraz.solaro civ. 7

Identificativi Catastali:
Sezione: NCT
Foglio: 4
Particella: 64
Subalterno: 4

Compilata da:
Rodella Giacomino
Iscritto all'albo:
Geometri
Prov.Brescia N. 2712

Catasto dei Fabbricati - Situazione al 29/09/2020 - Comune di GOTTOLENGO (F116) - < Sez.Urb.: NCT - Foglio: 4 - Particella: 64 - Subalterno: 4 - 10 mcd
Firmato Da: CINTER GIORDANO Emesso Da: ARUBAPEC S.P.A. NG CA 3 Serial#: 27d77aace7c6996f1cc78abcdbe49586
CASCINA OSTERIA n. Fiume 1