


SCALA 1:250


# PIANO INTERRATO (STATO DI FATTO)

(RILIEVO DEL C.T.U.)

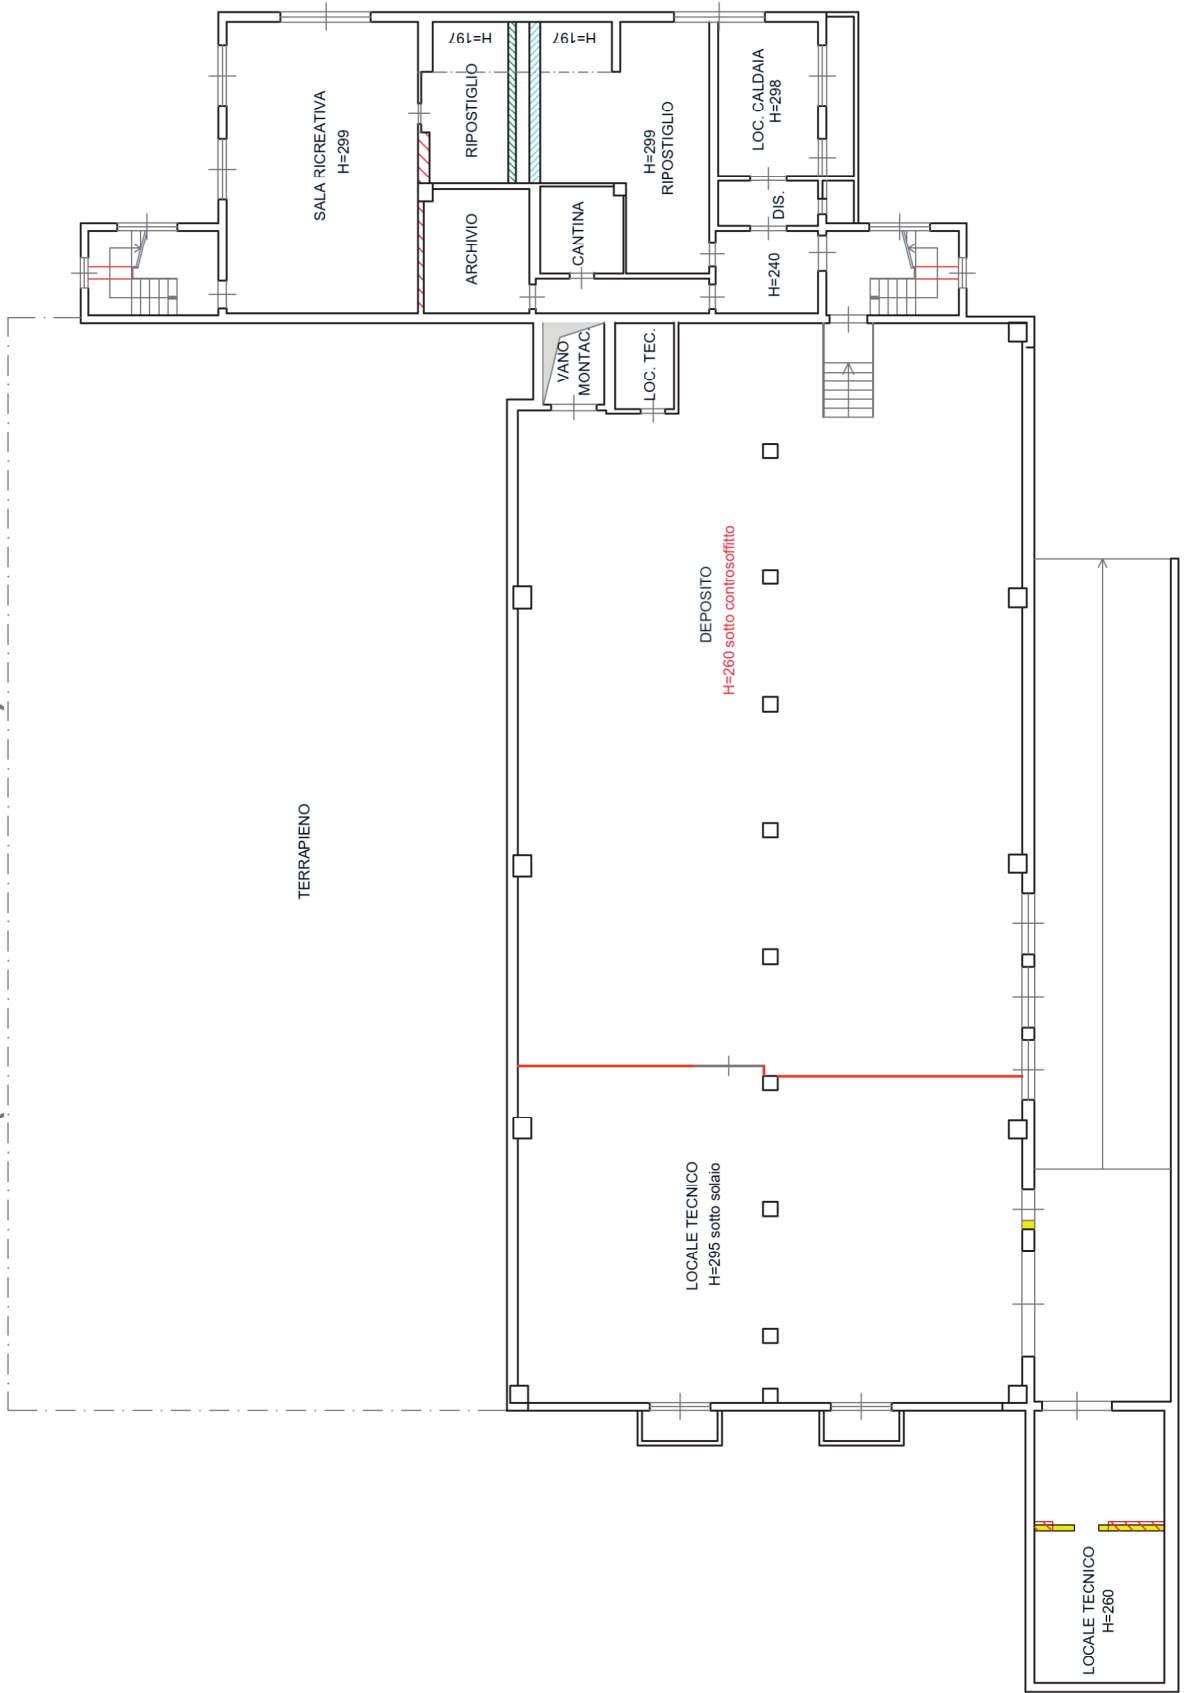

SCALA 1:250

PIANO TERRA (STATO DI FATTO) (RILIEVO DEL C.T.U.)

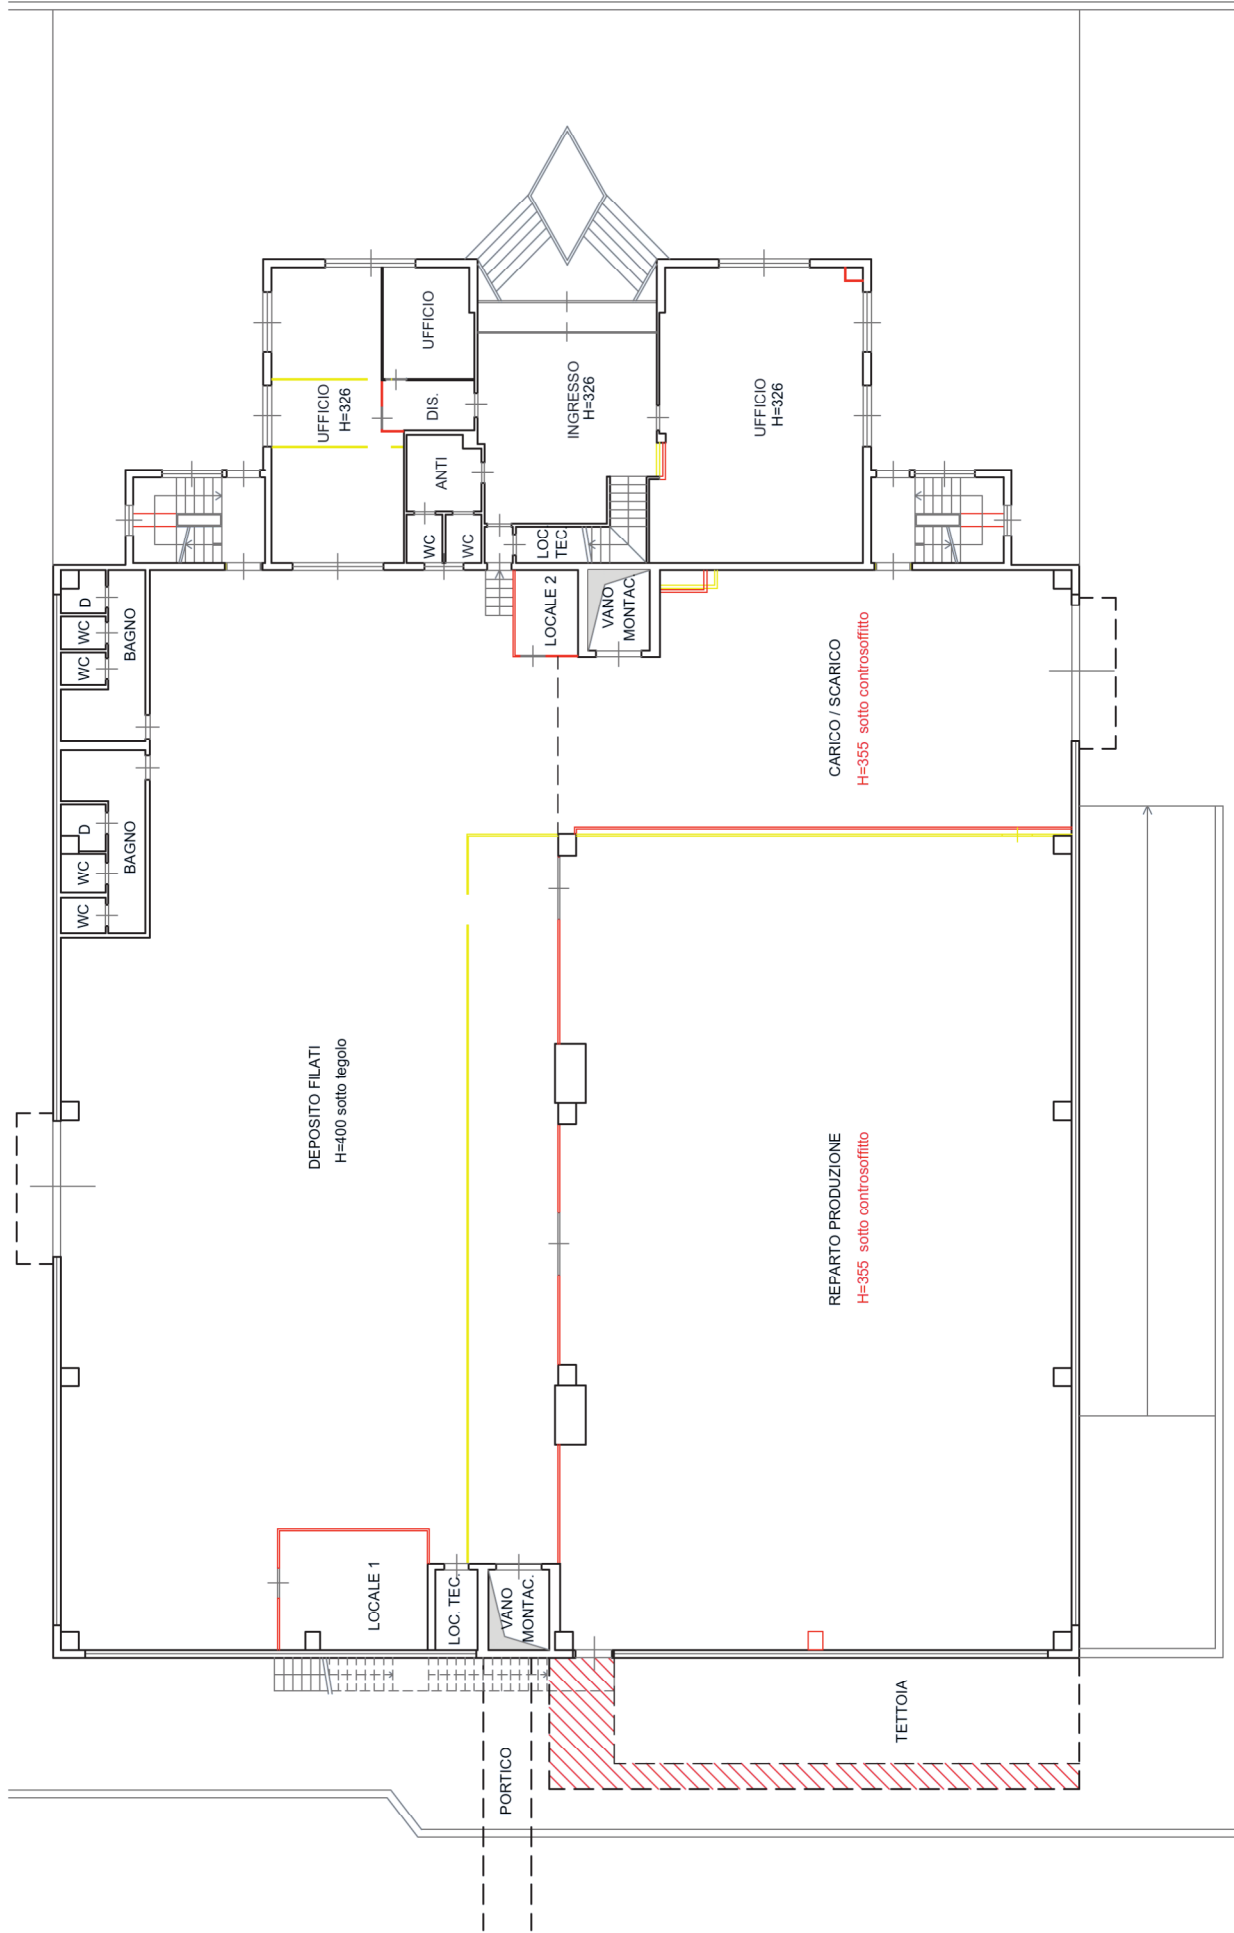

SCALA 1:250

# PIANO PRIMO (STATO DI FATTO)

(RILIEVO DEL C.T.U.)

