TRIBUNALE DI BRESCIA
SEZ. ESECUZIONI IMM.
E.I. R.G. N° 1338/2017

CREDITORE PROCEDENTE:
GREGORI PIERA ANGELA
CON GLI AVV. TULLIO ED ANDREA CASTELLI

ESECUTATO:
SANTINI GIUSEPPE
(LANCINI EMANUELA TUTRICE)

COMUNE DI OFFLAGA (BS)

TAVOLA: ALLEGATO 11	IL COMMITTENTE: ILL.MO GIUDICE ESECUZIONE DOTT.SSA SIMONETTA BRUNO
MODIF: ORIGINALE	FIRMA:
SCALA: 1:200	OGGETTO: PLANIMETRIA GENERALE
DATA: Luglio 2018	DESCRIZIONE: PROGETTO DIVISIONALE
file: / dis: / copis:	IL TECNICO

LEGENDA

- LOTTO N° 2
- LOTTO N° 1
- AREE IN PROPRIETA' ESCLUSIVA E NON OGGETTO DI ESECUZIONE
- CORPI DI FABBRICA ABITATIVI IN PROPRIETA' ESCLUSIVA E NON OGGETTO DI ESECUZIONE
- IMMOBILI GRAVATI DA SERVITU' DI PASSAGGIO PEDONALE E CARRAIO A FAVORE DEI LOTTI N°1 E N°2
- LIMITE PROPRIETA' DELLE PARTI ESECUTATE
- NUOVA DIVIDENTE TRA I LOTTI N° 1 E N° 2
- DEMOLIZIONI DA ESEGUIRE RESIDUO CORPI ABUSIVI LOTTO N° 2

NORD

PLANIMETRIA GENERALE
PIANO TERRA

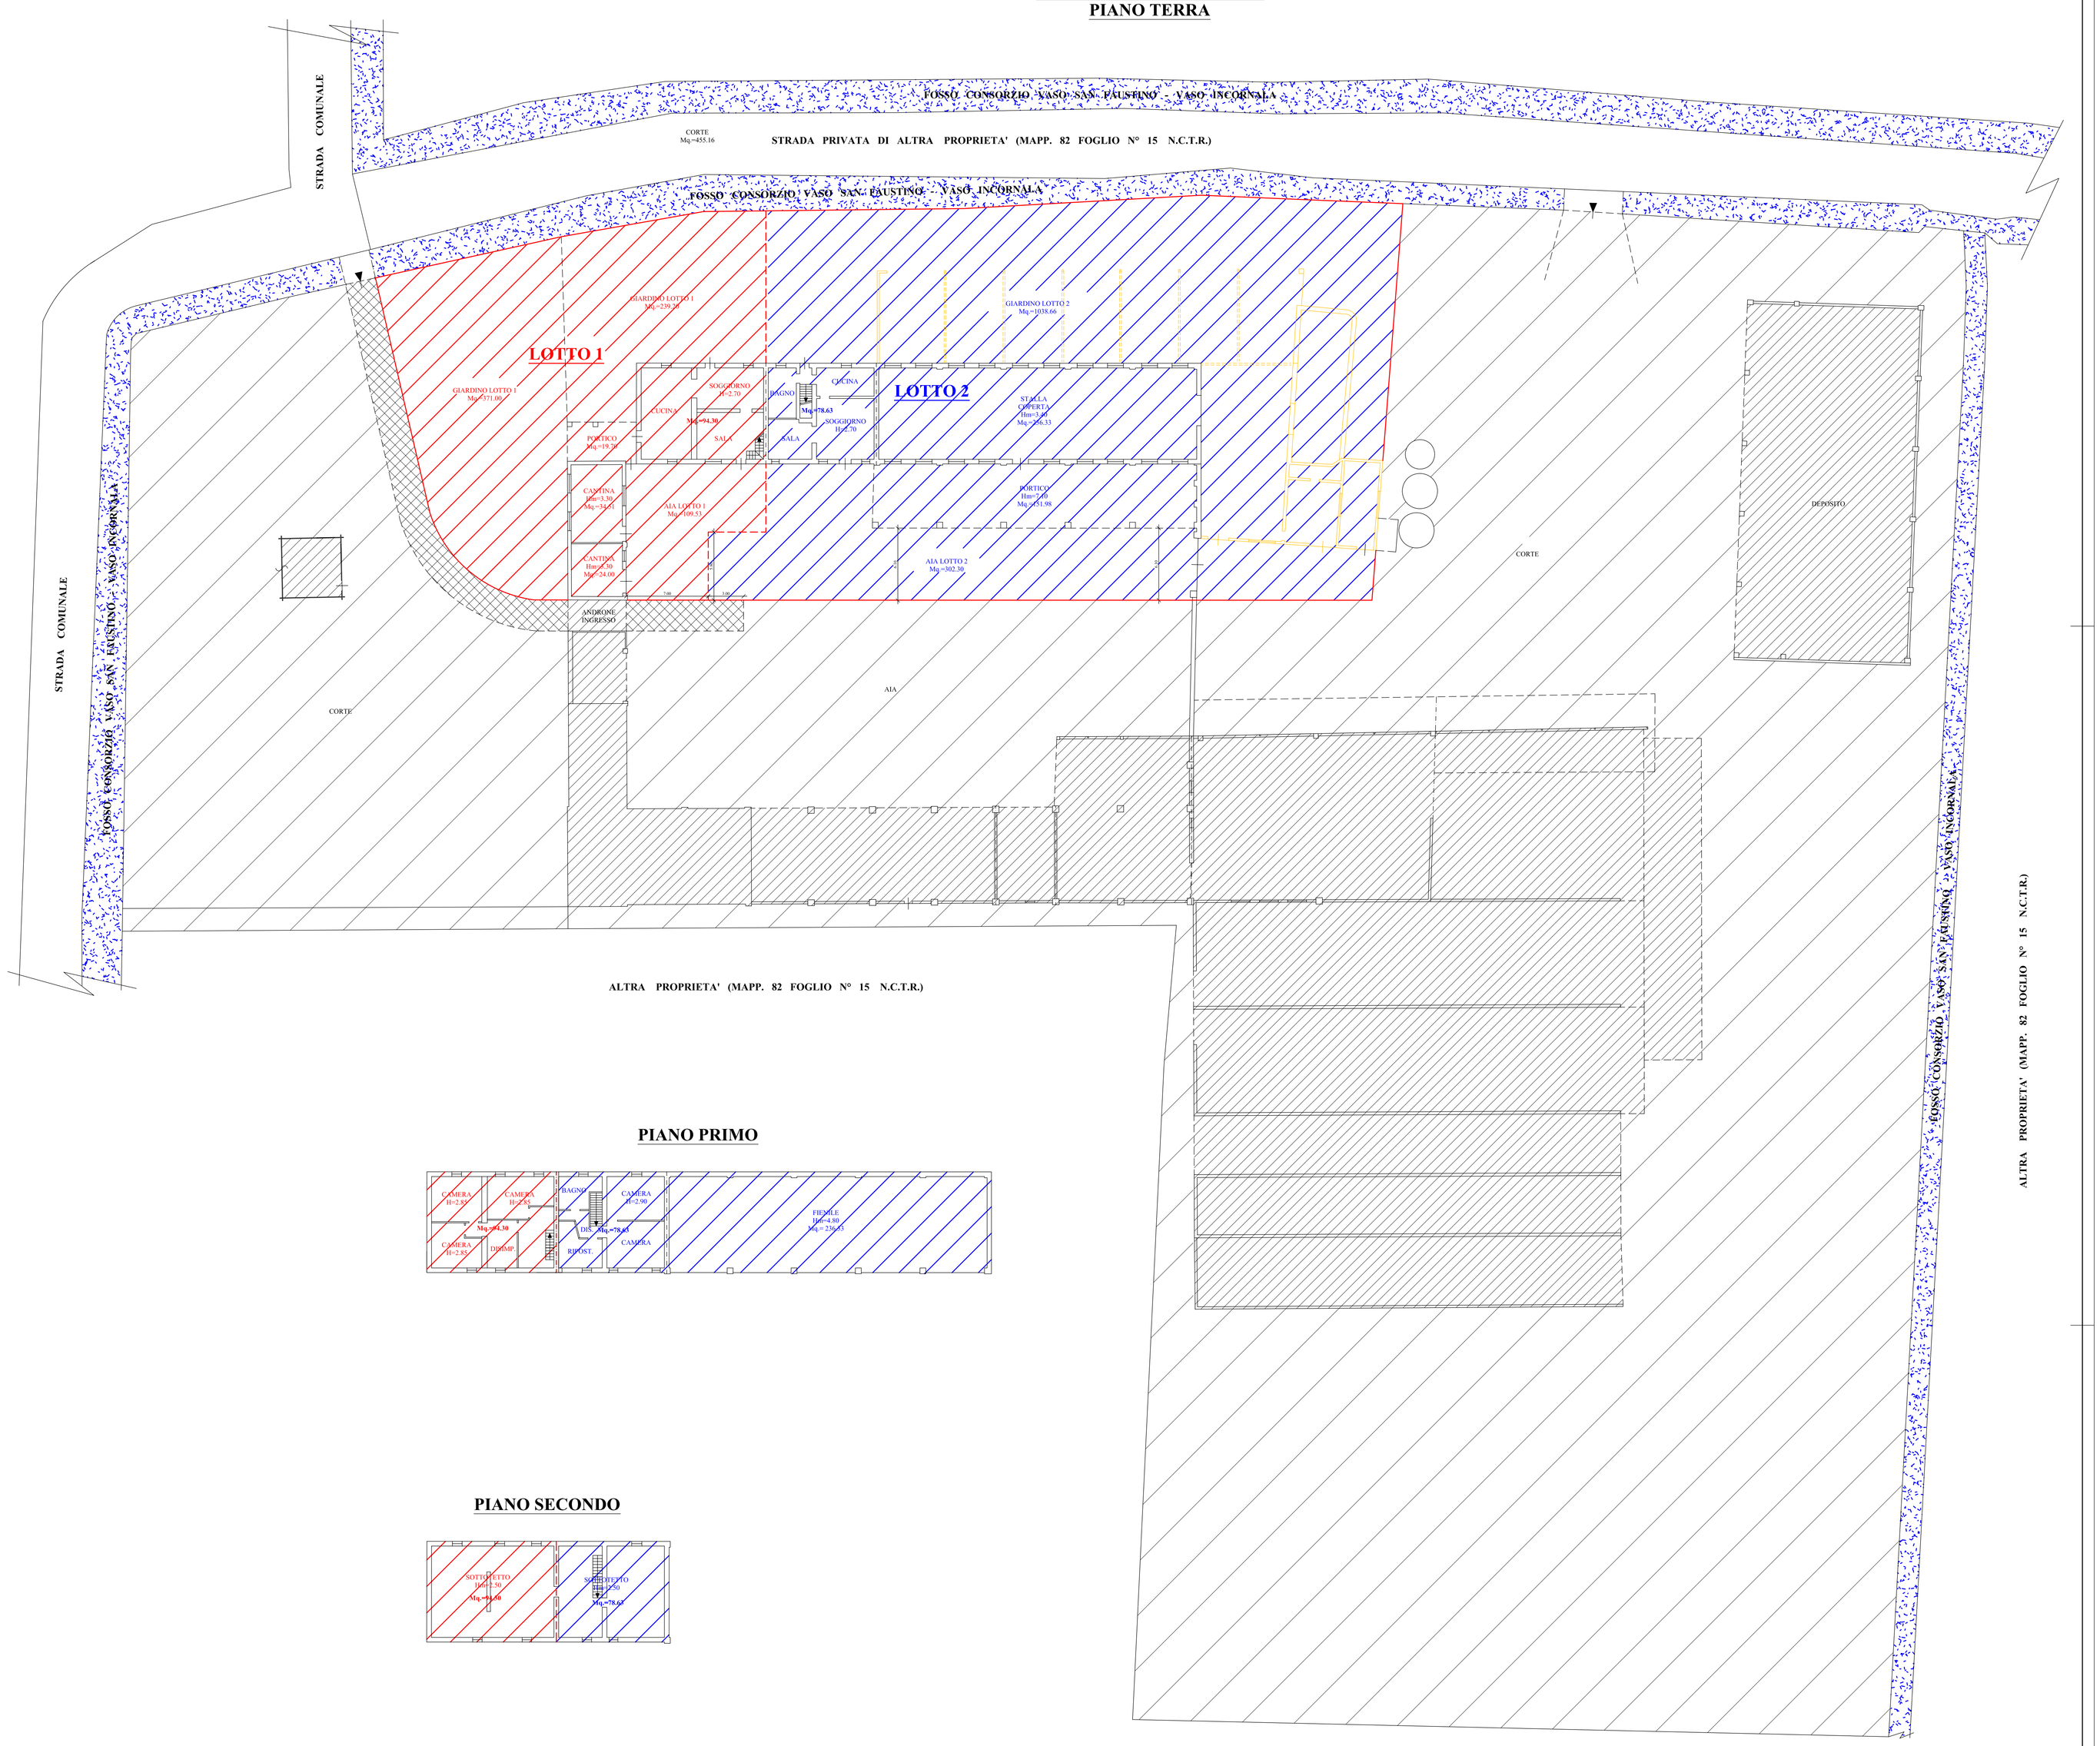

PIANO PRIMO

PIANO SECONDO