




PLANIMETRIA DI RILIEVO PER IL CALCOLO DEL VOLUME. SCALA 1:200

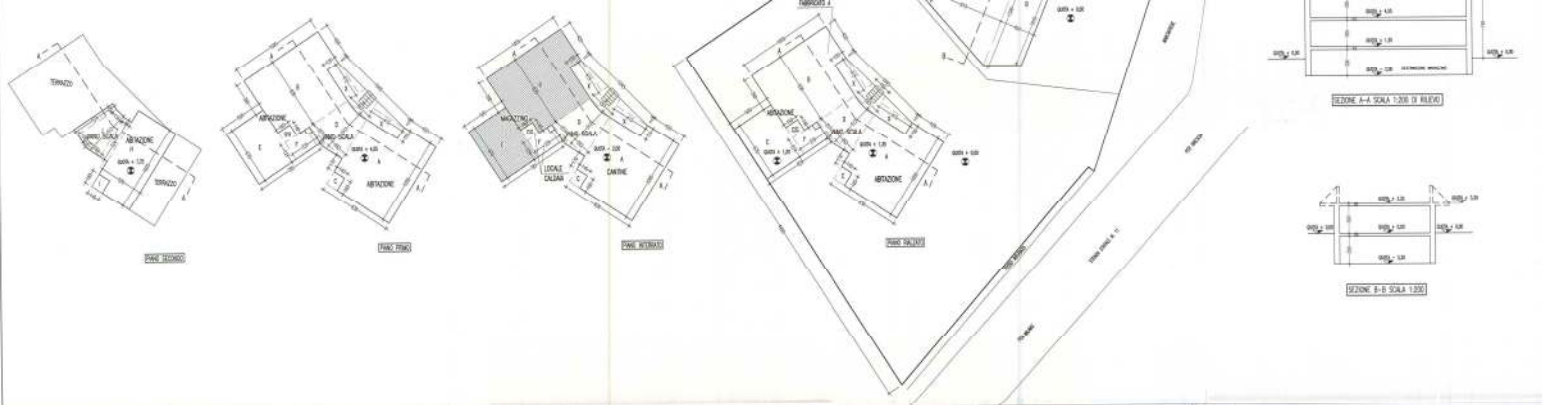


PLANIMETRIA DI PROGETTO PER IL CALCOLO DEL VOLUME. SCALA 1:200

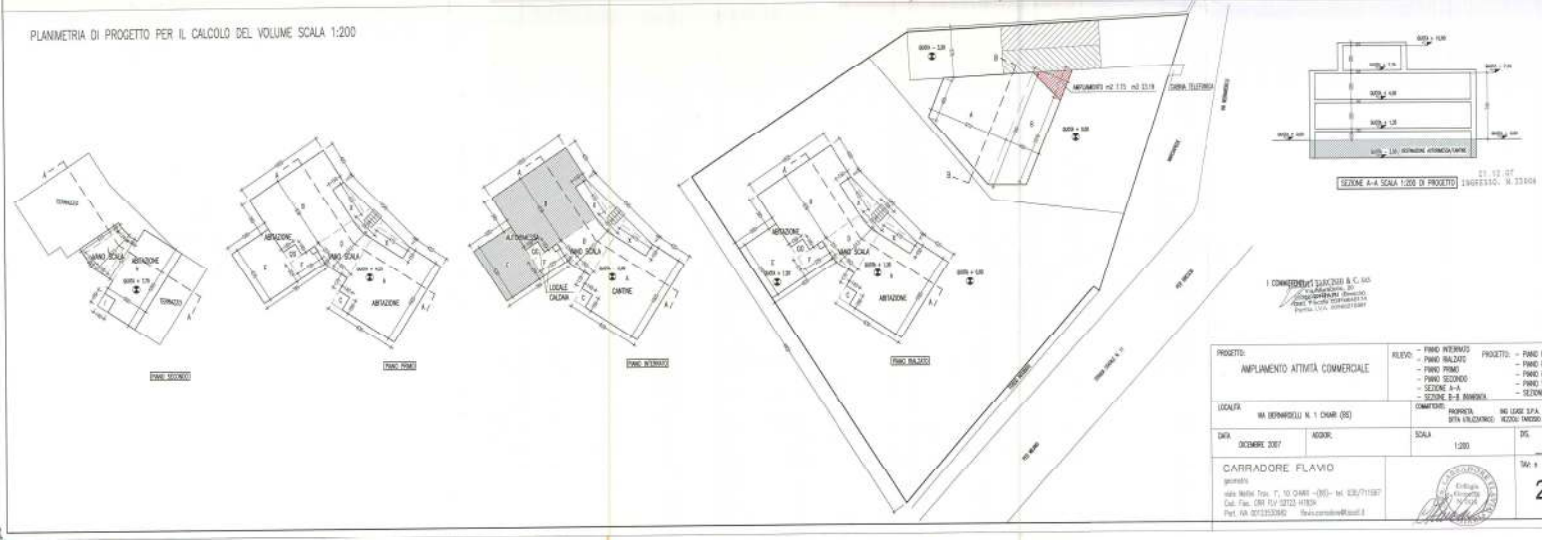


| | | |
|---|---|--|
| PROGETTO: AMPLIAMENTO ATTIVITA' COMMERCIALE | RILIEVO: - PIANO INTERNO - PIANO PRIMO - PIANO SECONDO - SEZIONE A-A - SEZIONE B-B | PROGETTO: - PIANO INTERNO - PIANO PRIMO - PIANO SECONDO - SEZIONE A-A - SEZIONE B-B |

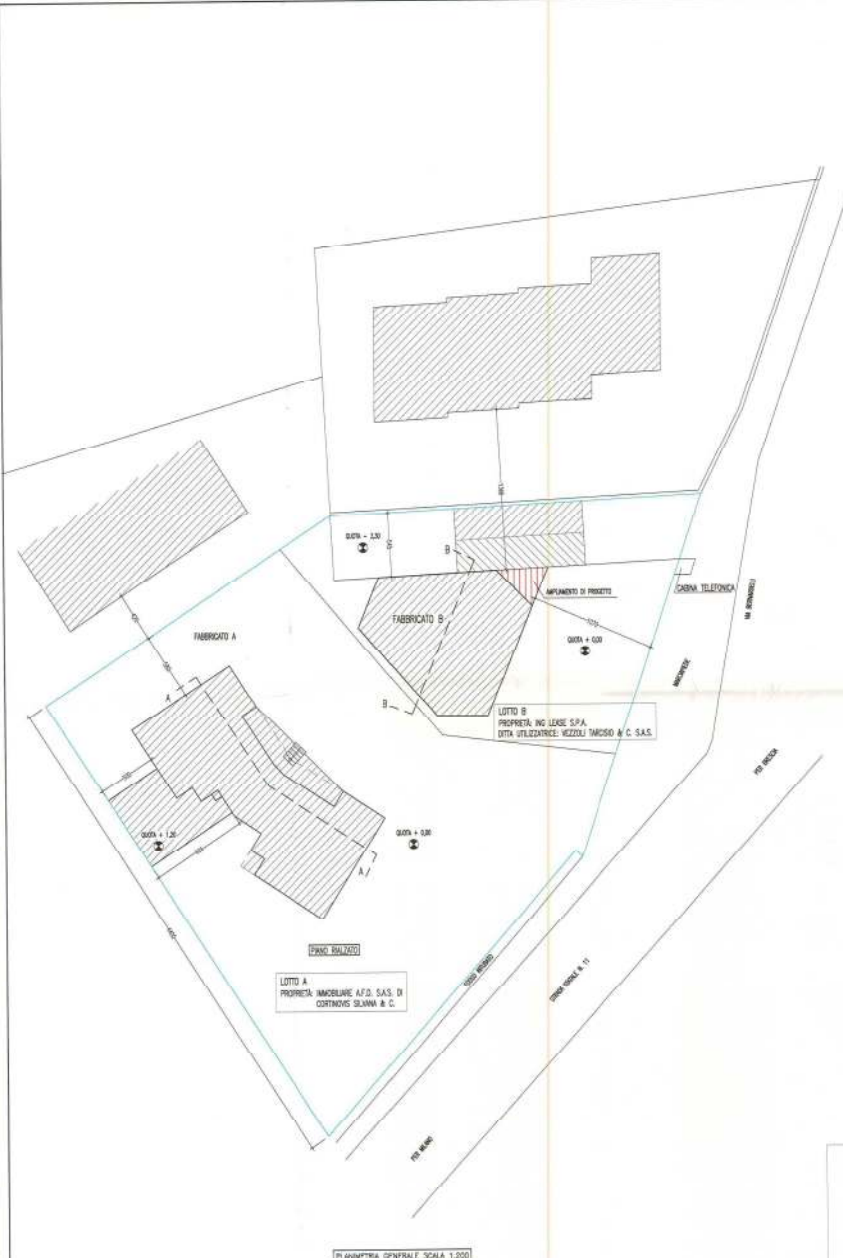

PLANIMETRIA GENERALE SCALA 1:200

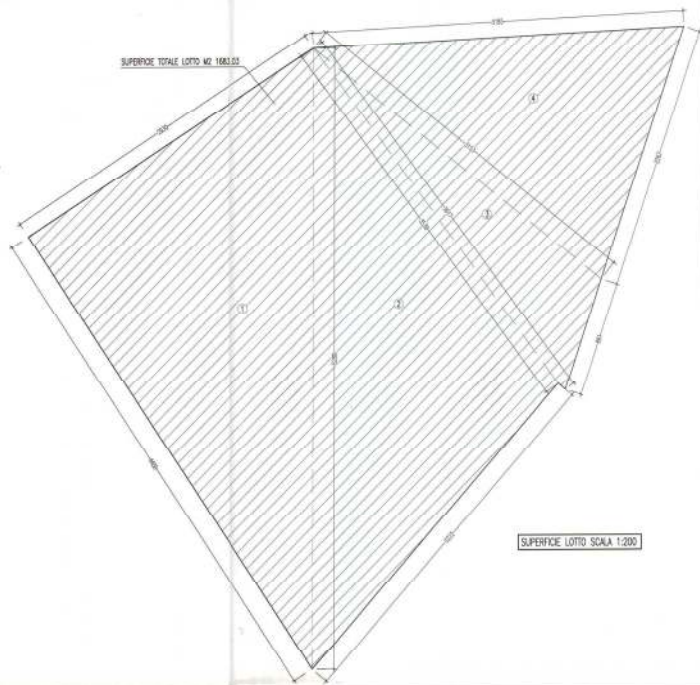

SUPERFICIE LOTTO SCALA 1:200

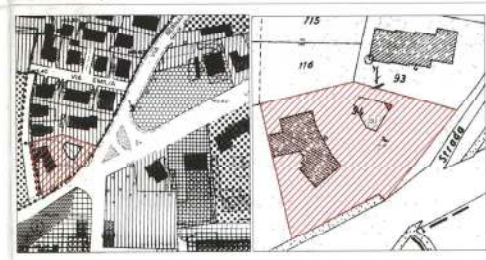

ESTRATTO P.R.G. SCALA 1:2000 "ZONA B1"










ESTRATTO MAPPA SCALA 1:1000 FOGLIO N. 28 MAPPALE N. 281 SUB. B

I COMMITTI

21.12.07
 INGRESSO: W 37004

LEGENDA LICENZE LOTTO UNICO
 LICENZA EDILIZIA N. 12/1995 DEL 12/03/1995
 CONCESSIONE EDILIZIA N. 49 DEL 18/01/1994
 VARIANTE IN CORSO D'OPERA C.E. N. 183 DEL 14/07/1995
 CONCESSIONE EDILIZIA N. 41 DEL 29/04/1999
 D.I.A. PRESENTATA L. 17/01/2005 PROT. 001124
 D.I.A. PRESENTATA L. 13/12/2006 PROT. 020031

| | | | |
|---|----------------|--|---------------------------|
| PROGETTO: AMPLIAMENTO ATTIVITÀ COMMERCIALE | | - ESTRATTO MAPPA - ESTRATTO P.R.G. - SUPERFICIE LOTTO - PLANIMETRIA GENERALE | |
| LOCALITÀ: VIA BERNARDELLI N. 1 CHARI (BS) | | COMITTI: PROPRIETÀ: NG LEASE S.P.A. UTILI UTILIZZATORE: REZZOU THARSO & C. S.A.S. | |
| DATA: DICEMBRE 2007 | AGGIOR. | SCALA: 1:200 1:1000 1:2000 | DG. |
| CARRADORE FLAVIO geometra viale Mellini Topp. 1°, 10 CHARI (BS) - tel. 030/791567 Cod. Fisc. CRR FLV 52723 H763H Part. IVA 00123530982 flavio.carradore@tin.it | | | |
| | | | TAV: n 1 |

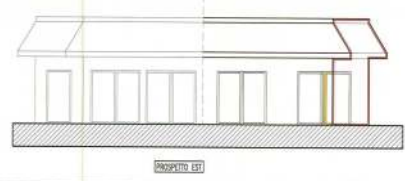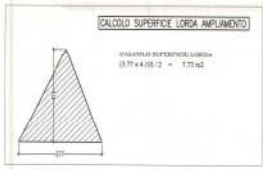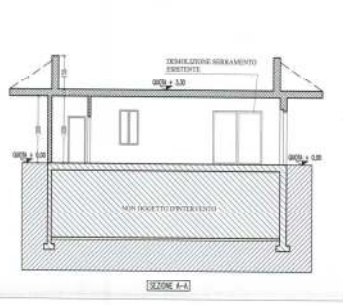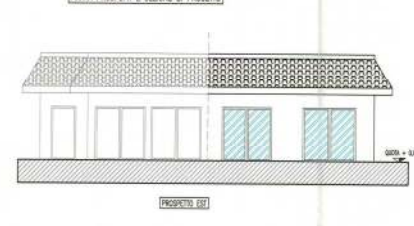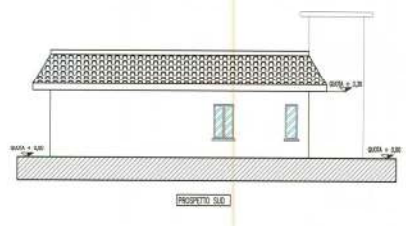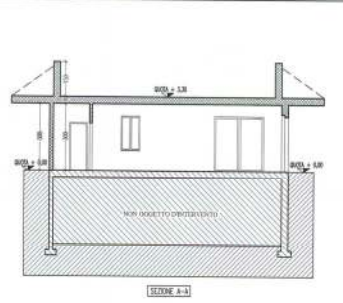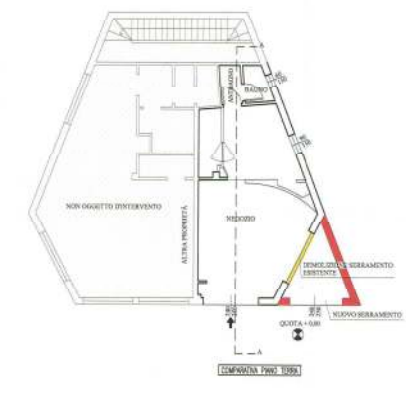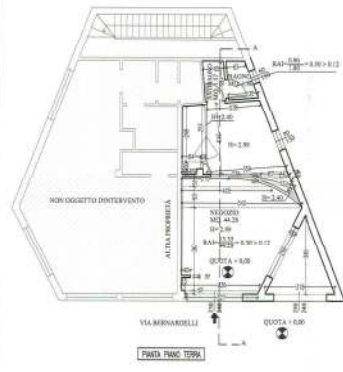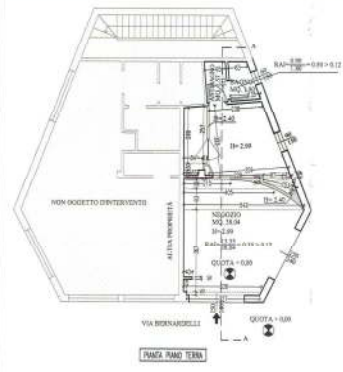

■ DEMOLIZIONE
■ NUOVA COSTRUZIONE

21.12.07
INGRESSO: N. 13006

VEZZOLI TUBO C. SAS
I COMMITTI

| | | | |
|--|---------------|--|---|
| PROGETTO: AMPLIAMENTO ATTIVITÀ COMMERCIALE | | RILEVO: - PANTA PIANO TERRA - PROSPETTO NORD - PROSPETTO EST - SEZIONE A-A | PROGETTO: - PANTA PIANO TERRA - PROSPETTO NORD - PROSPETTO EST - SEZIONE A-A |
| LOCALITÀ: VIA BERNARDELLI N. 1 CHAR (BS) | | COMITENTE: PROPRIETÀ: ING. LEONE S.P.A. DITTA UTILIZZATRICE: VEZZOLI TUBO & C. S.A.S. | |
| DATA: DICEMBRE 2007 | AGORA: | SCALA: 1:100 | DS: |
| CARRADORE FLAVIO geometra Via Melè Tron. T. 10 CHAR - (BS) - tel. 030/711567 Cod. Fisc. CRR FLV 02723 47834 Part. IVA 02123530982 flavio.carradore@tiscali.it | | | TAV. n° 3 |