Data: 19/02/2023 - n. T17786 - Richiedente: SLAGRL59M62L411R

Allegato n. 20

Agenzia del Territorio
CATASTO FABBRICATI
Ufficio Provinciale di
Brescia

Dichiarazione protocollo n. BS0483080 del 04/10/2011
Planimetria di u.i.u. in Comune di Vobarno
Via Comunale civ. 50

Identificativi Catastali:
Sezione: DEG
Foglio: 14
Particella: 1470
Subalterno:

Compilata da:
Benetelli Iva Mara
Iscritto all'albo:
Architetti
Prov. Brescia N. 1017

Scheda n. 1 Scala 1: 200

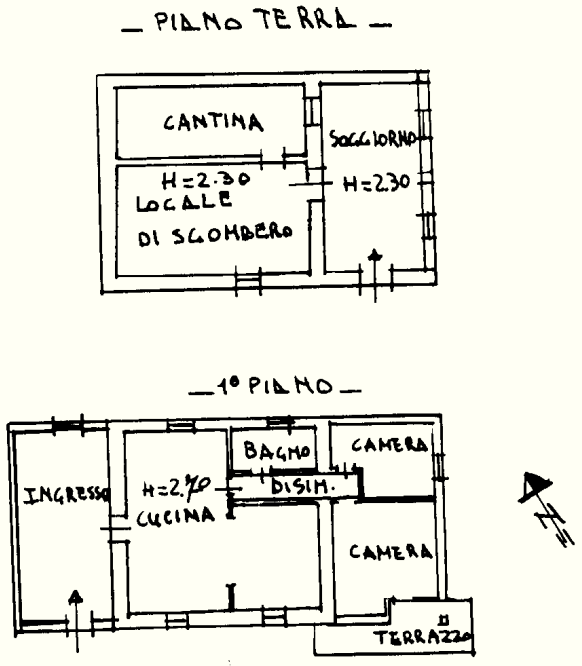

Data: 19/02/2023 - n. T17786 - Richiedente: SLAGRL59M62L411R
Totale schede: 1 - Formato di acquisizione: A4(210x297) - Formato stampa richiesto: A3(297x420)
Ultima planimetria in atti