



ALLEGATO 4

RILIEVO GEOMETRICO

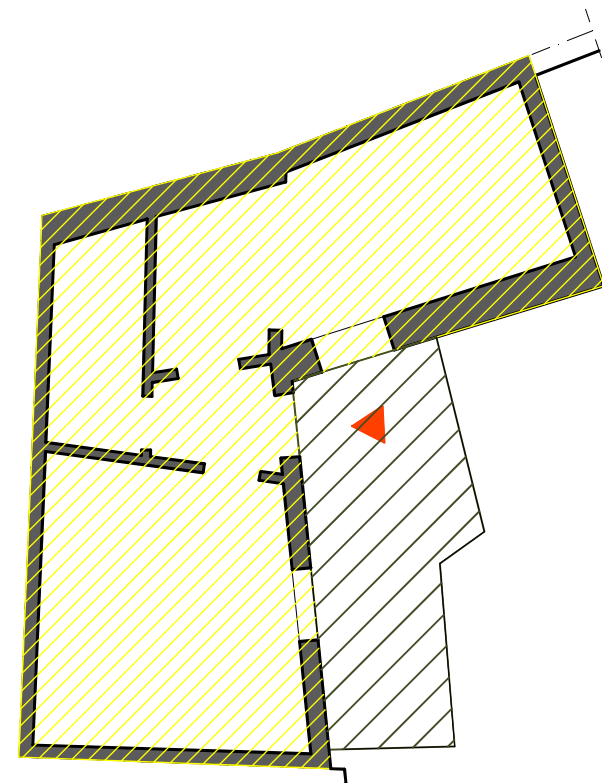

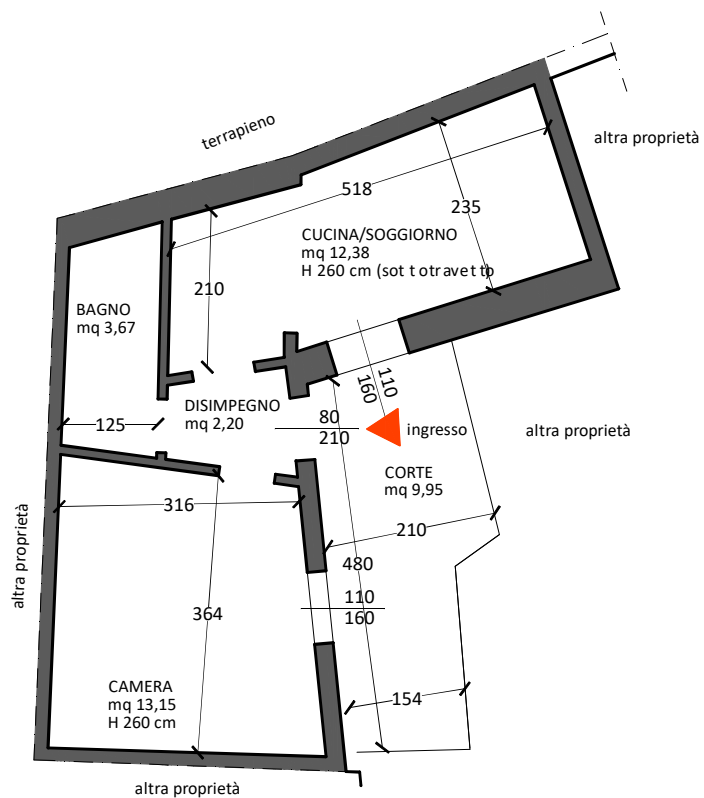


LOTTO N. 1

NCT Fg. 24 part. 61 sub 3

Rilievo geometrico



appartamento piano terra con corte esclusiva

Scala 1:100

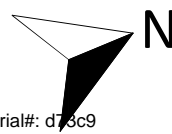

 appartamento sup. m^2 39,55

 corte esclusiva sup. m^2 9,95

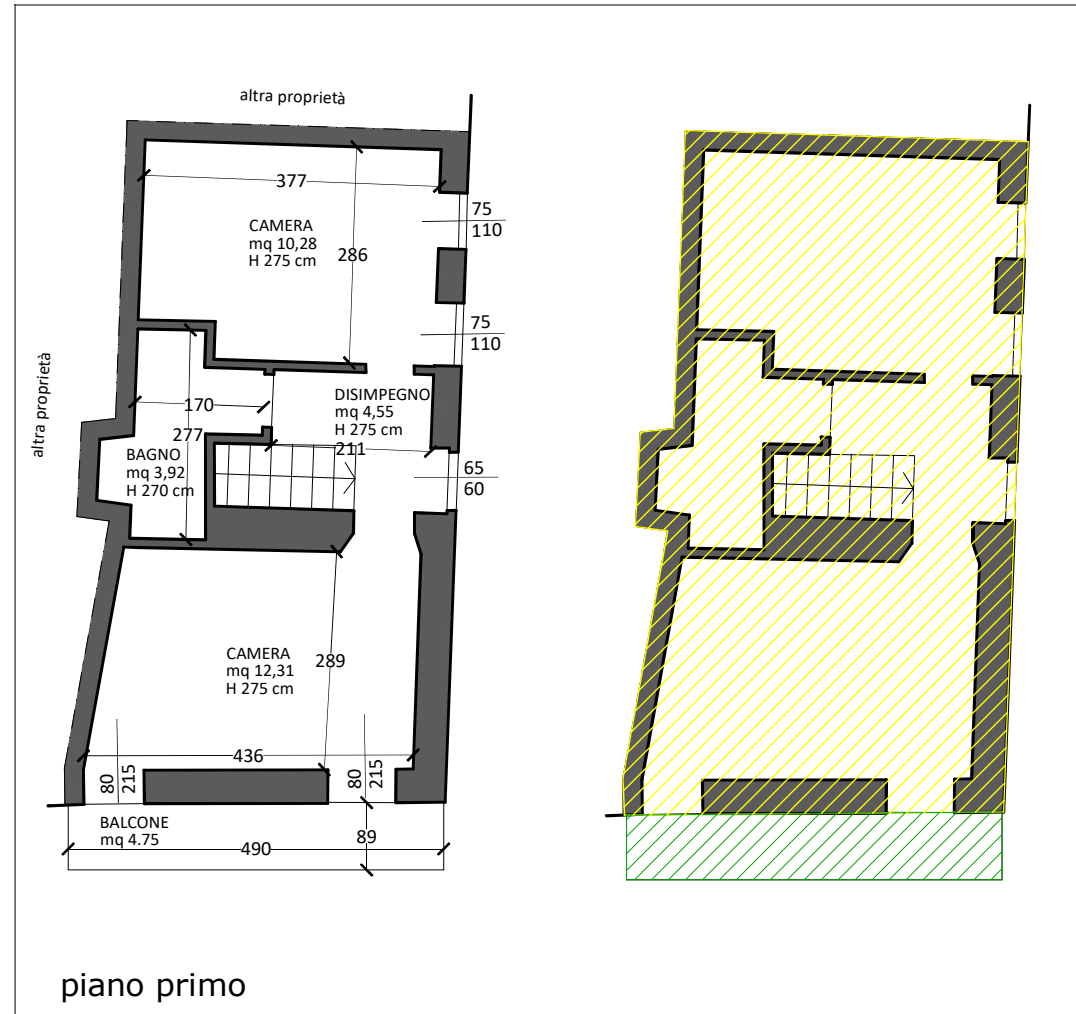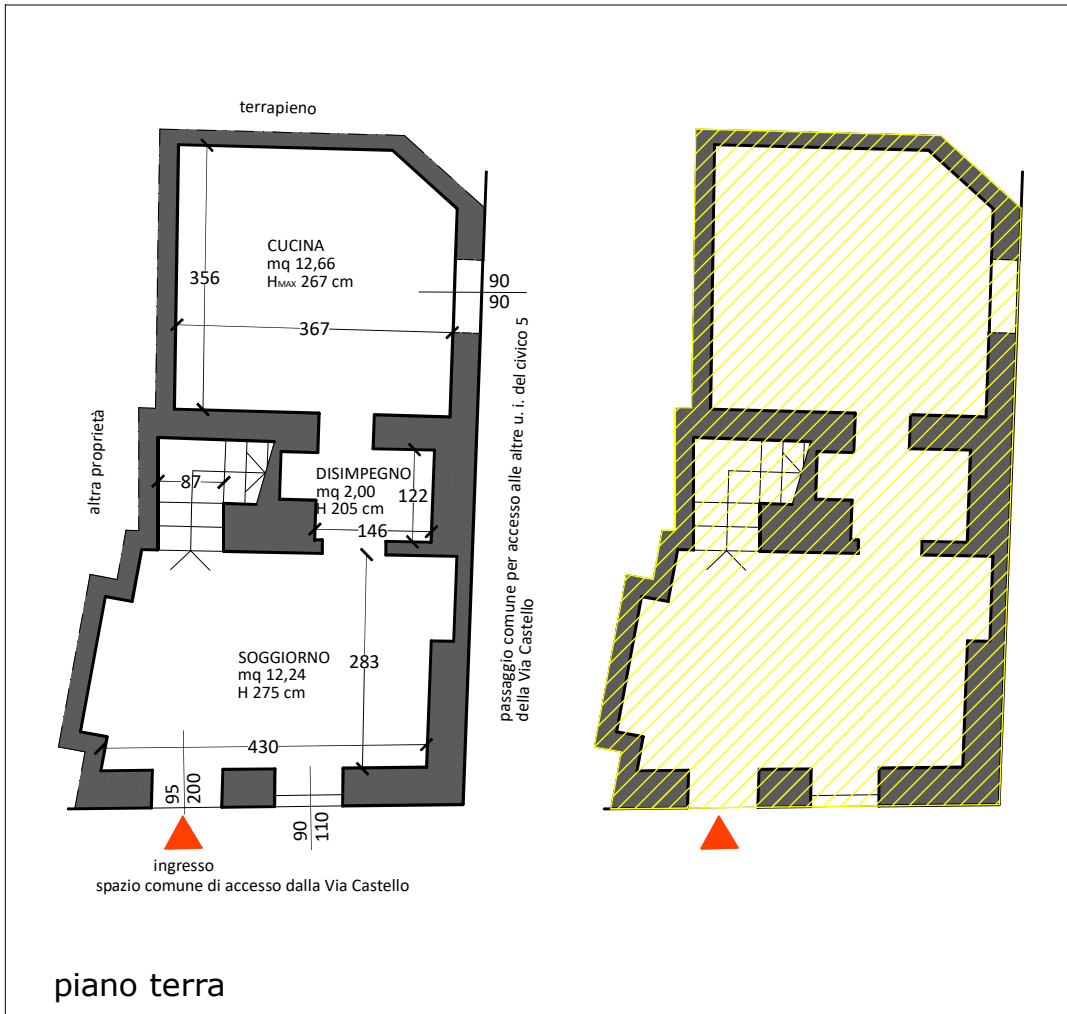


LOTTO N. 2


NCT Fg. 24 part. 61 sub 1


Rilievo geometrico


Appartamento piano terra e piano primo

scala 1:100

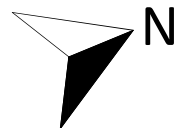

 appartamento piano terra mq 40.90

 appartamento piano primo mq 42.40

 balcone piano primo mq 4.75