Agenzia del Territorio
CATASTO FABBRICATI
Ufficio Provinciale di
Brescia

Dichiarazione protocollo n. BS0467110 del 14/11/2008

Planimetria di u.i.u. in Comune di Brescia

Via Dieci Giornate civ. 47

Identificativi Catastali:
Sezione: BRE
Foglio: 6
Particella: 1407
Subalterno: 14

Compilata da:
Cerqui Fabrizio

Iscritto all'albo:
Geometri

Prov. Brescia N. 4024

Scheda n. 1 Scala 1:200

ALLEGATO 6

PIANO SECONDO (2)

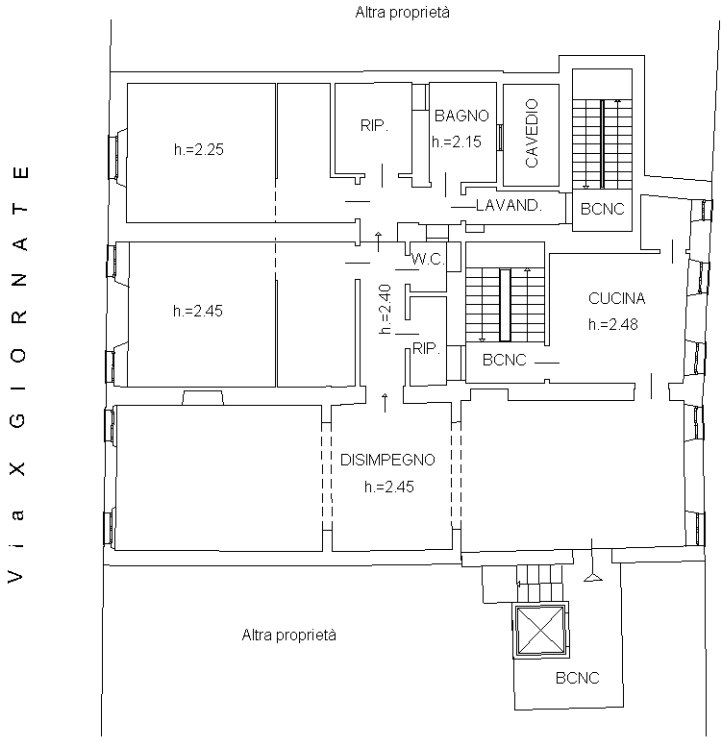

Ultima planimetria in atti

Catasto dei Fabbricati - Situazione al 14/09/2022 - Comune di BRESCIA(B157) - < Sez. urbana BRE - Foglio 6 - Particella 1407 - Subalterno 14 >
Firmato Da: TAURIANO ELISABETTA Emesso Da: ARUBAPEC S.P.A. NG CA 3 Serial#: 565f432b57aa80032e1ea09c312ec0b7