


ALLEGATO 6

RILIEVO GEOMETRICO




LOTTO N. 1




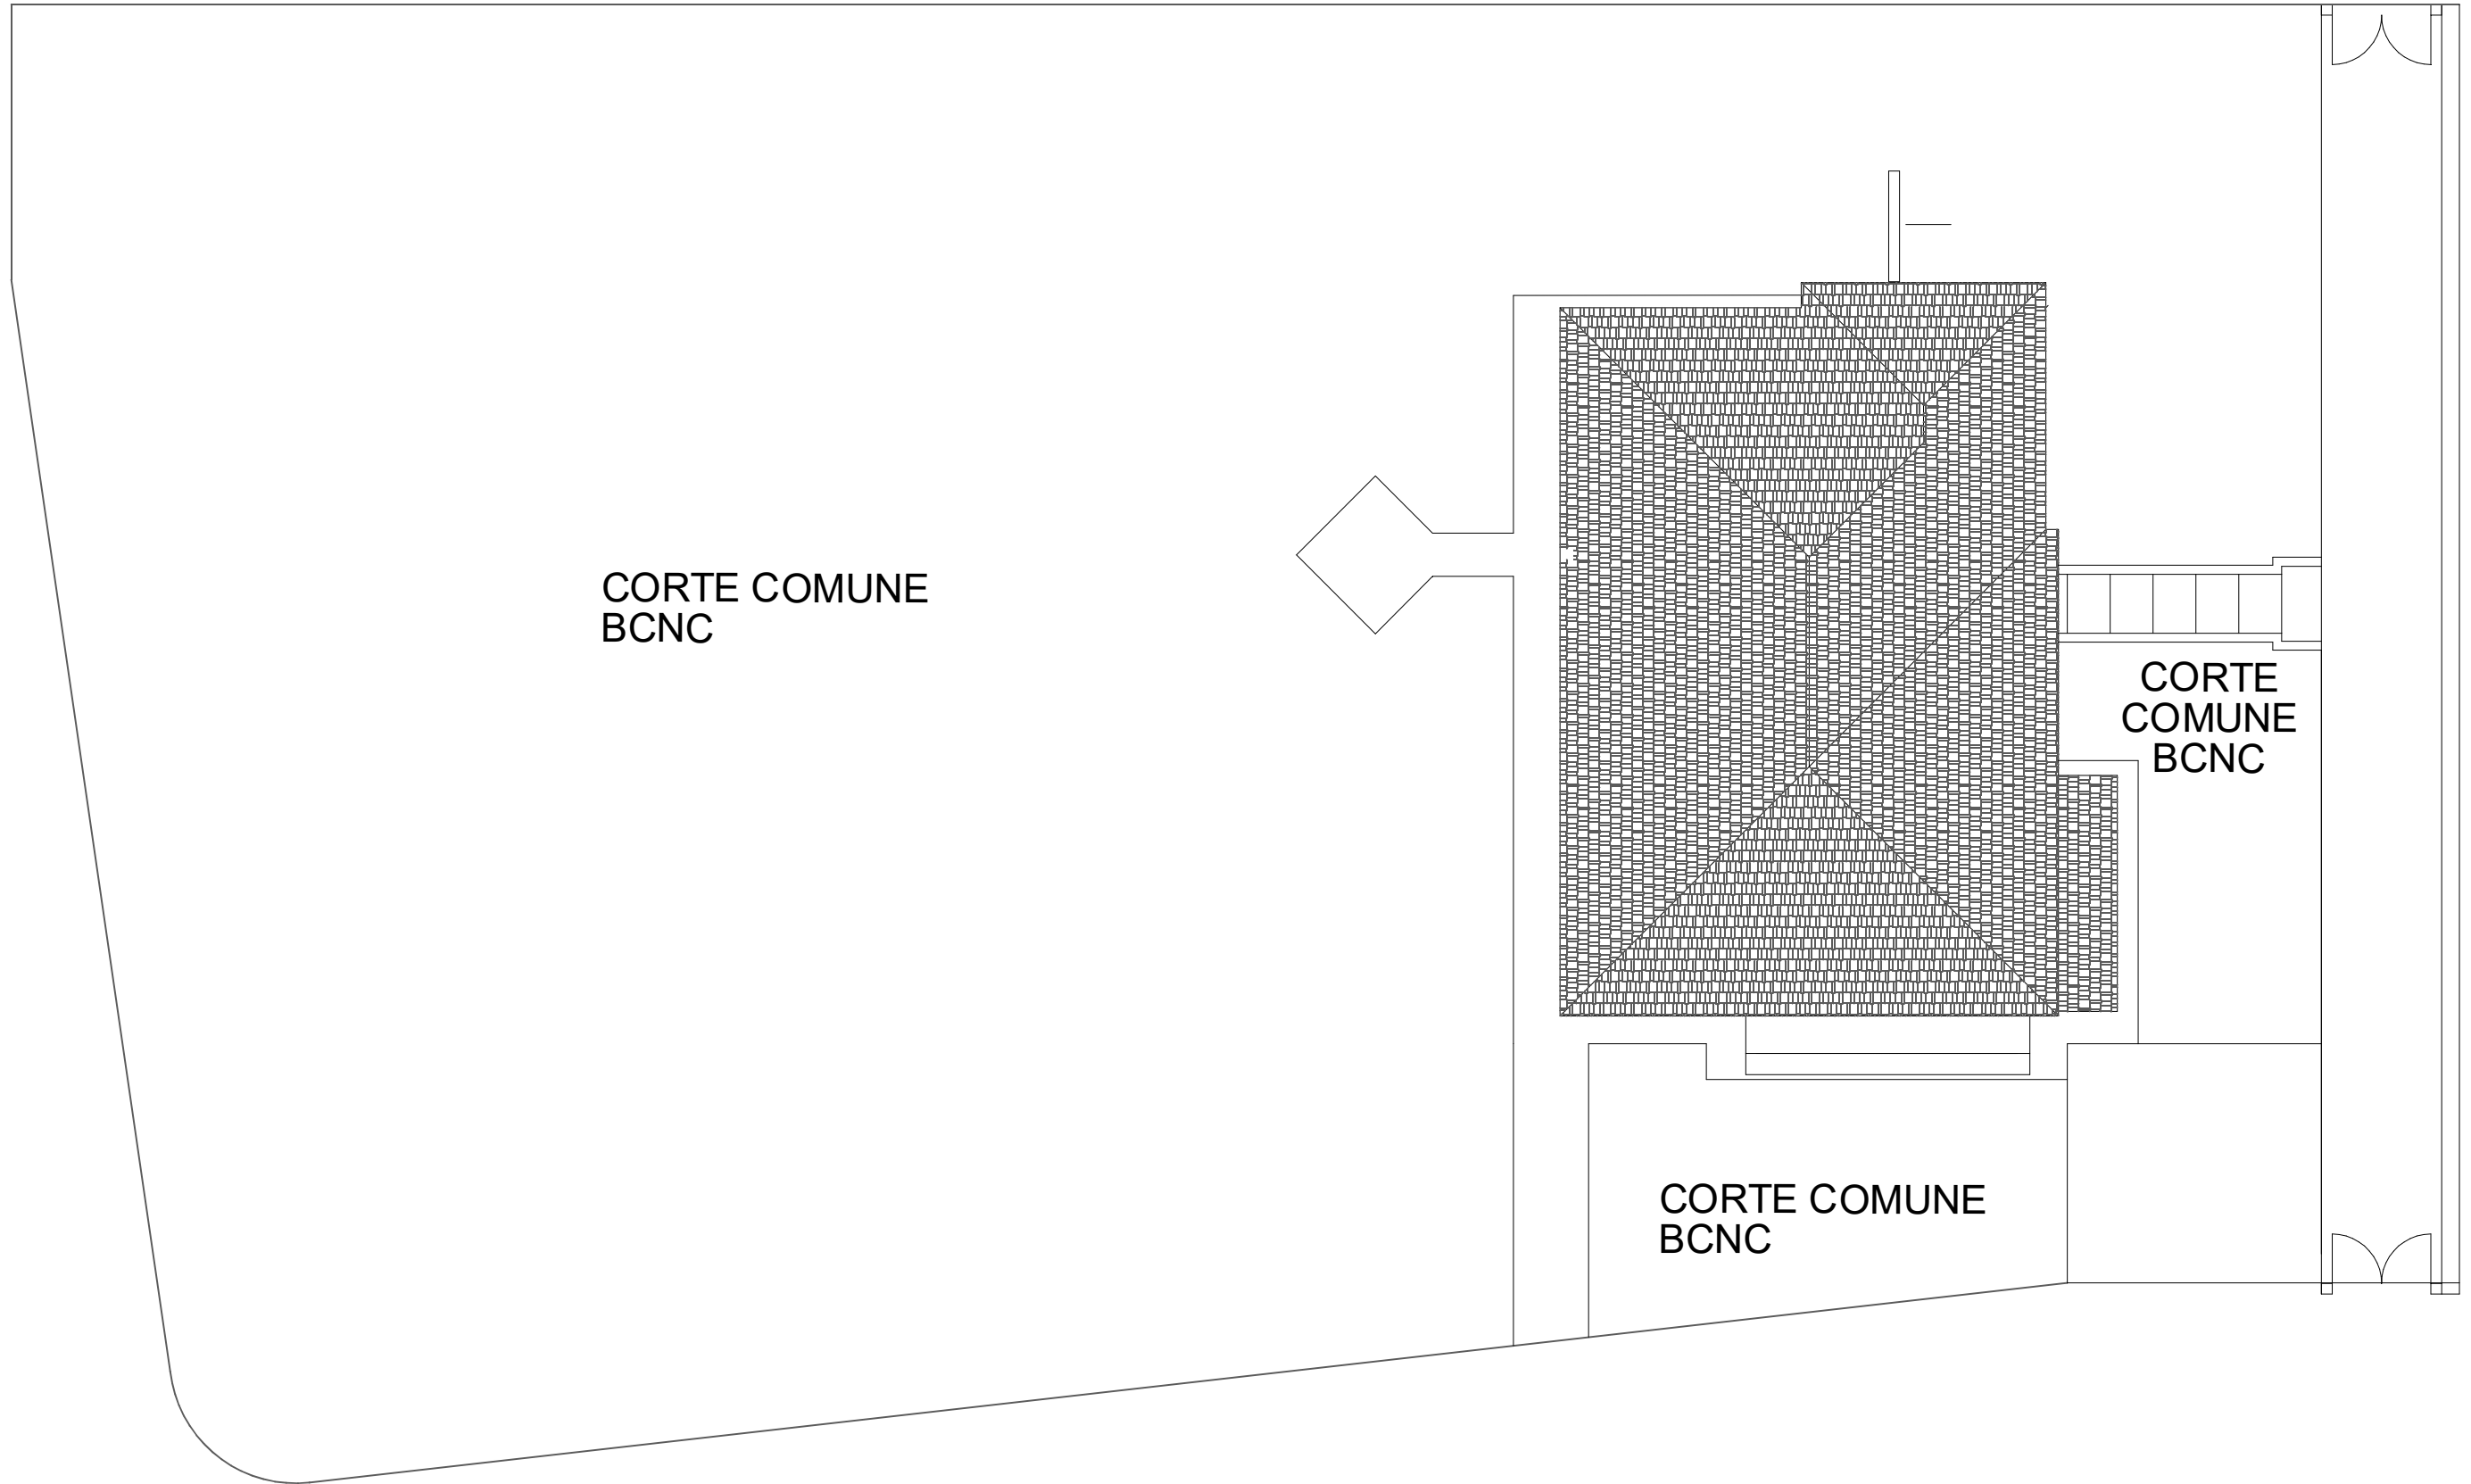

NCT Fg. 16 part. 102 sub 2

Rilievo geometrico
Appartamento piano terra
scala 1:100

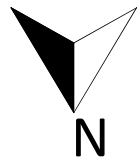


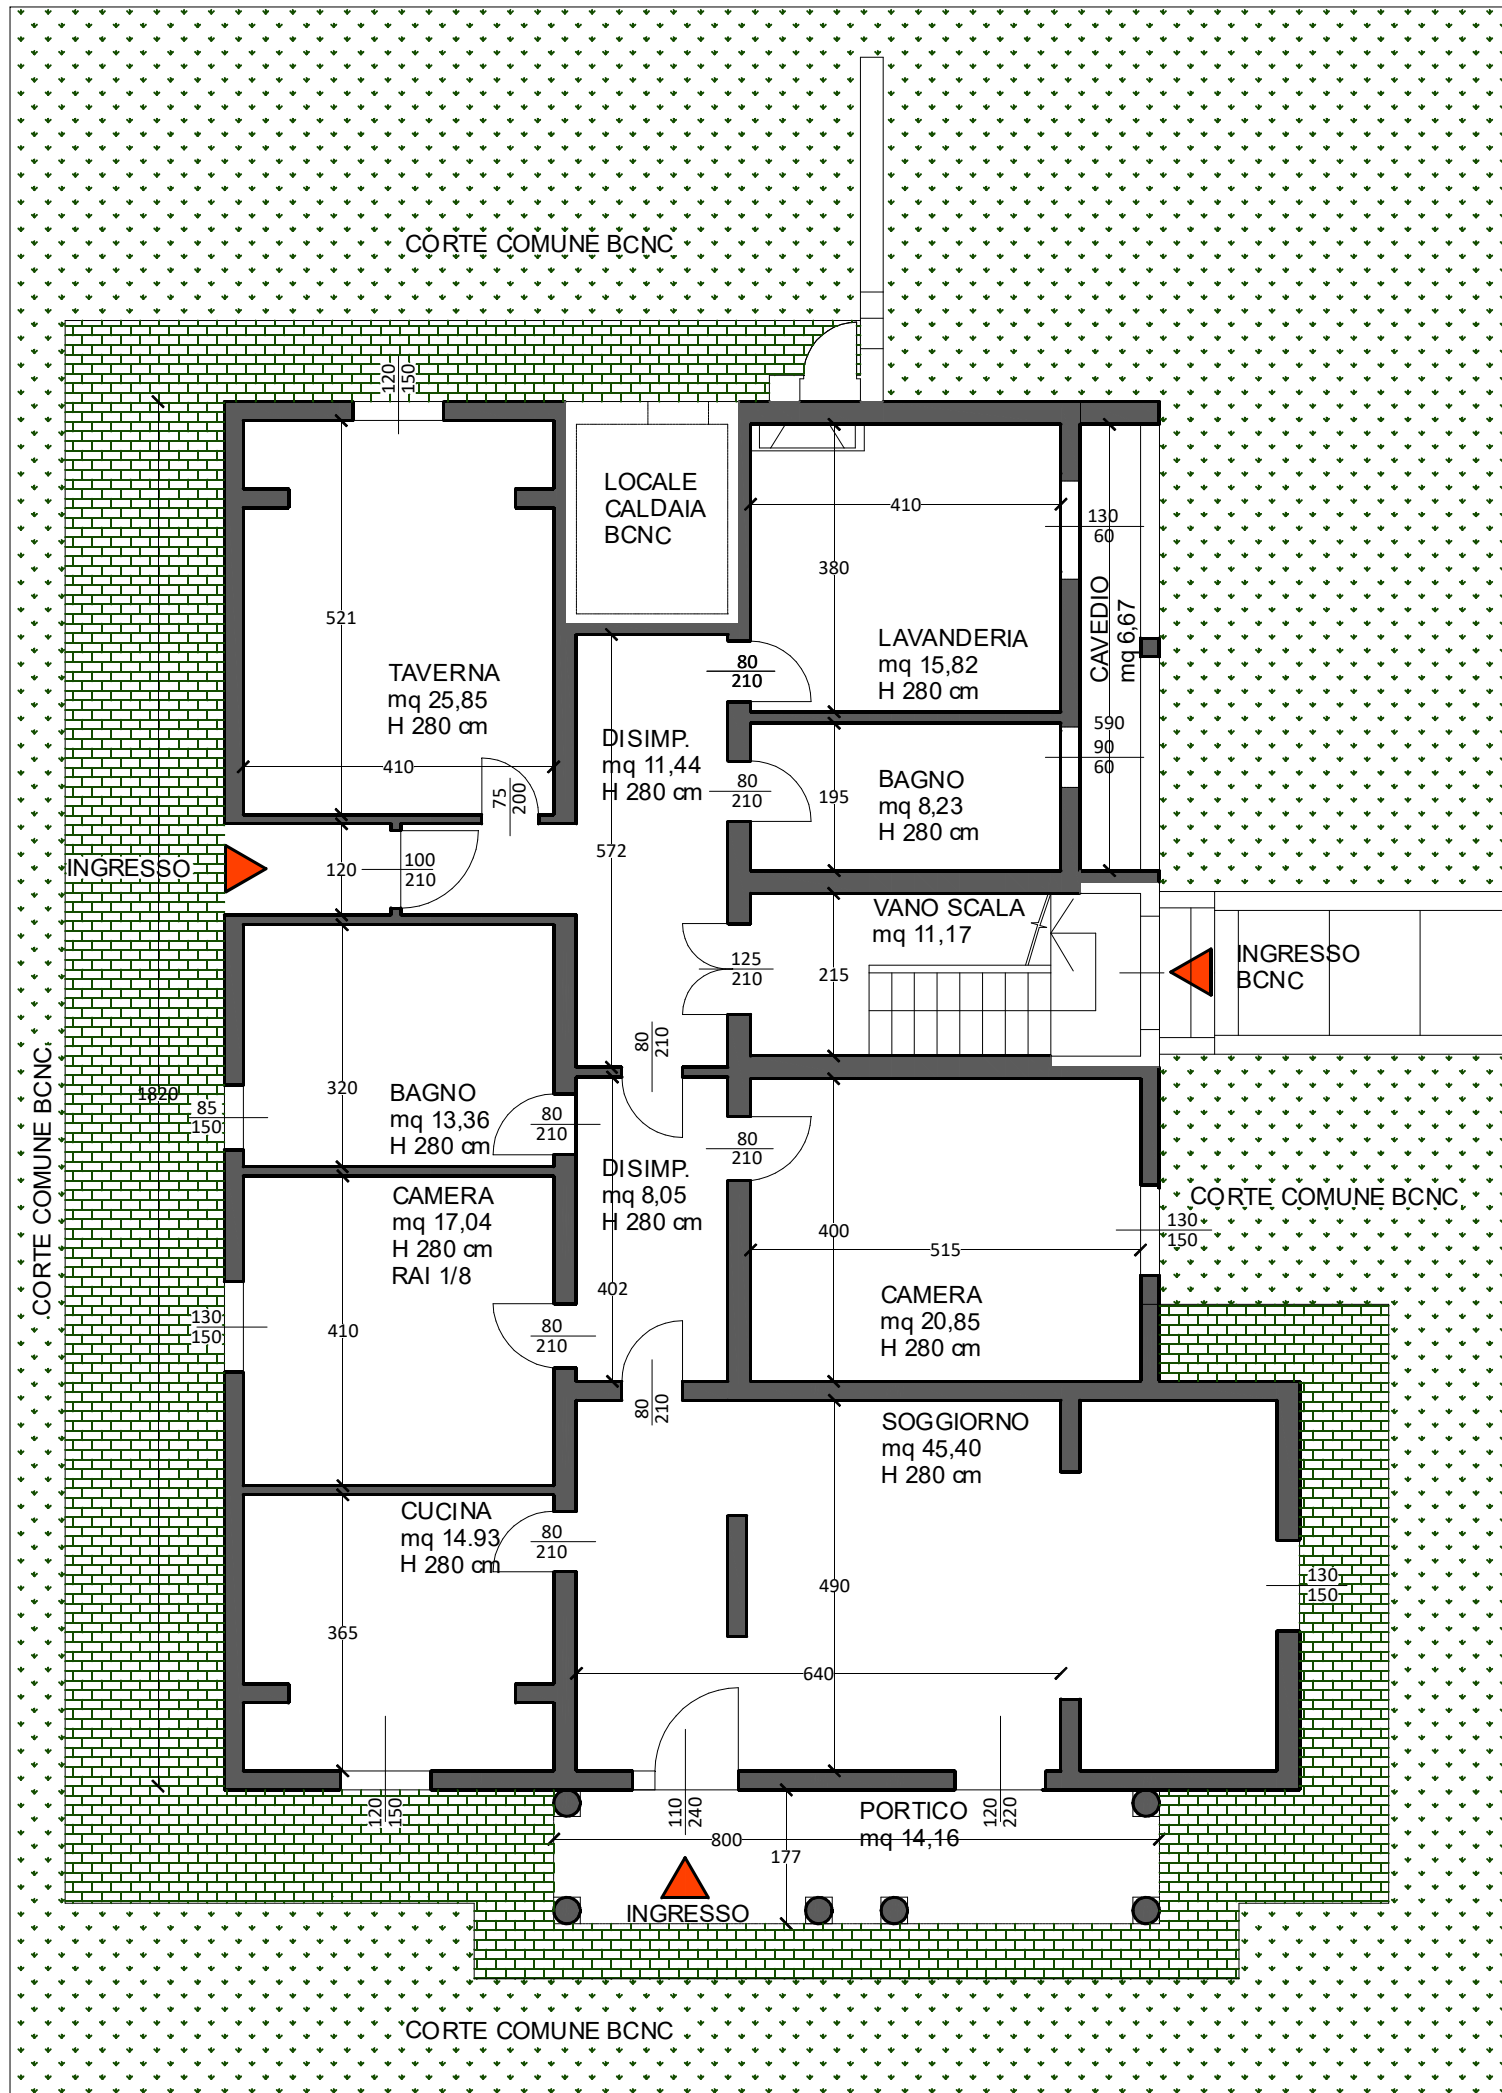

NCT Fg. 16 part. 102 sub 2

Rilievo geometrico
 Appartamento piano terra
 scala 1:100



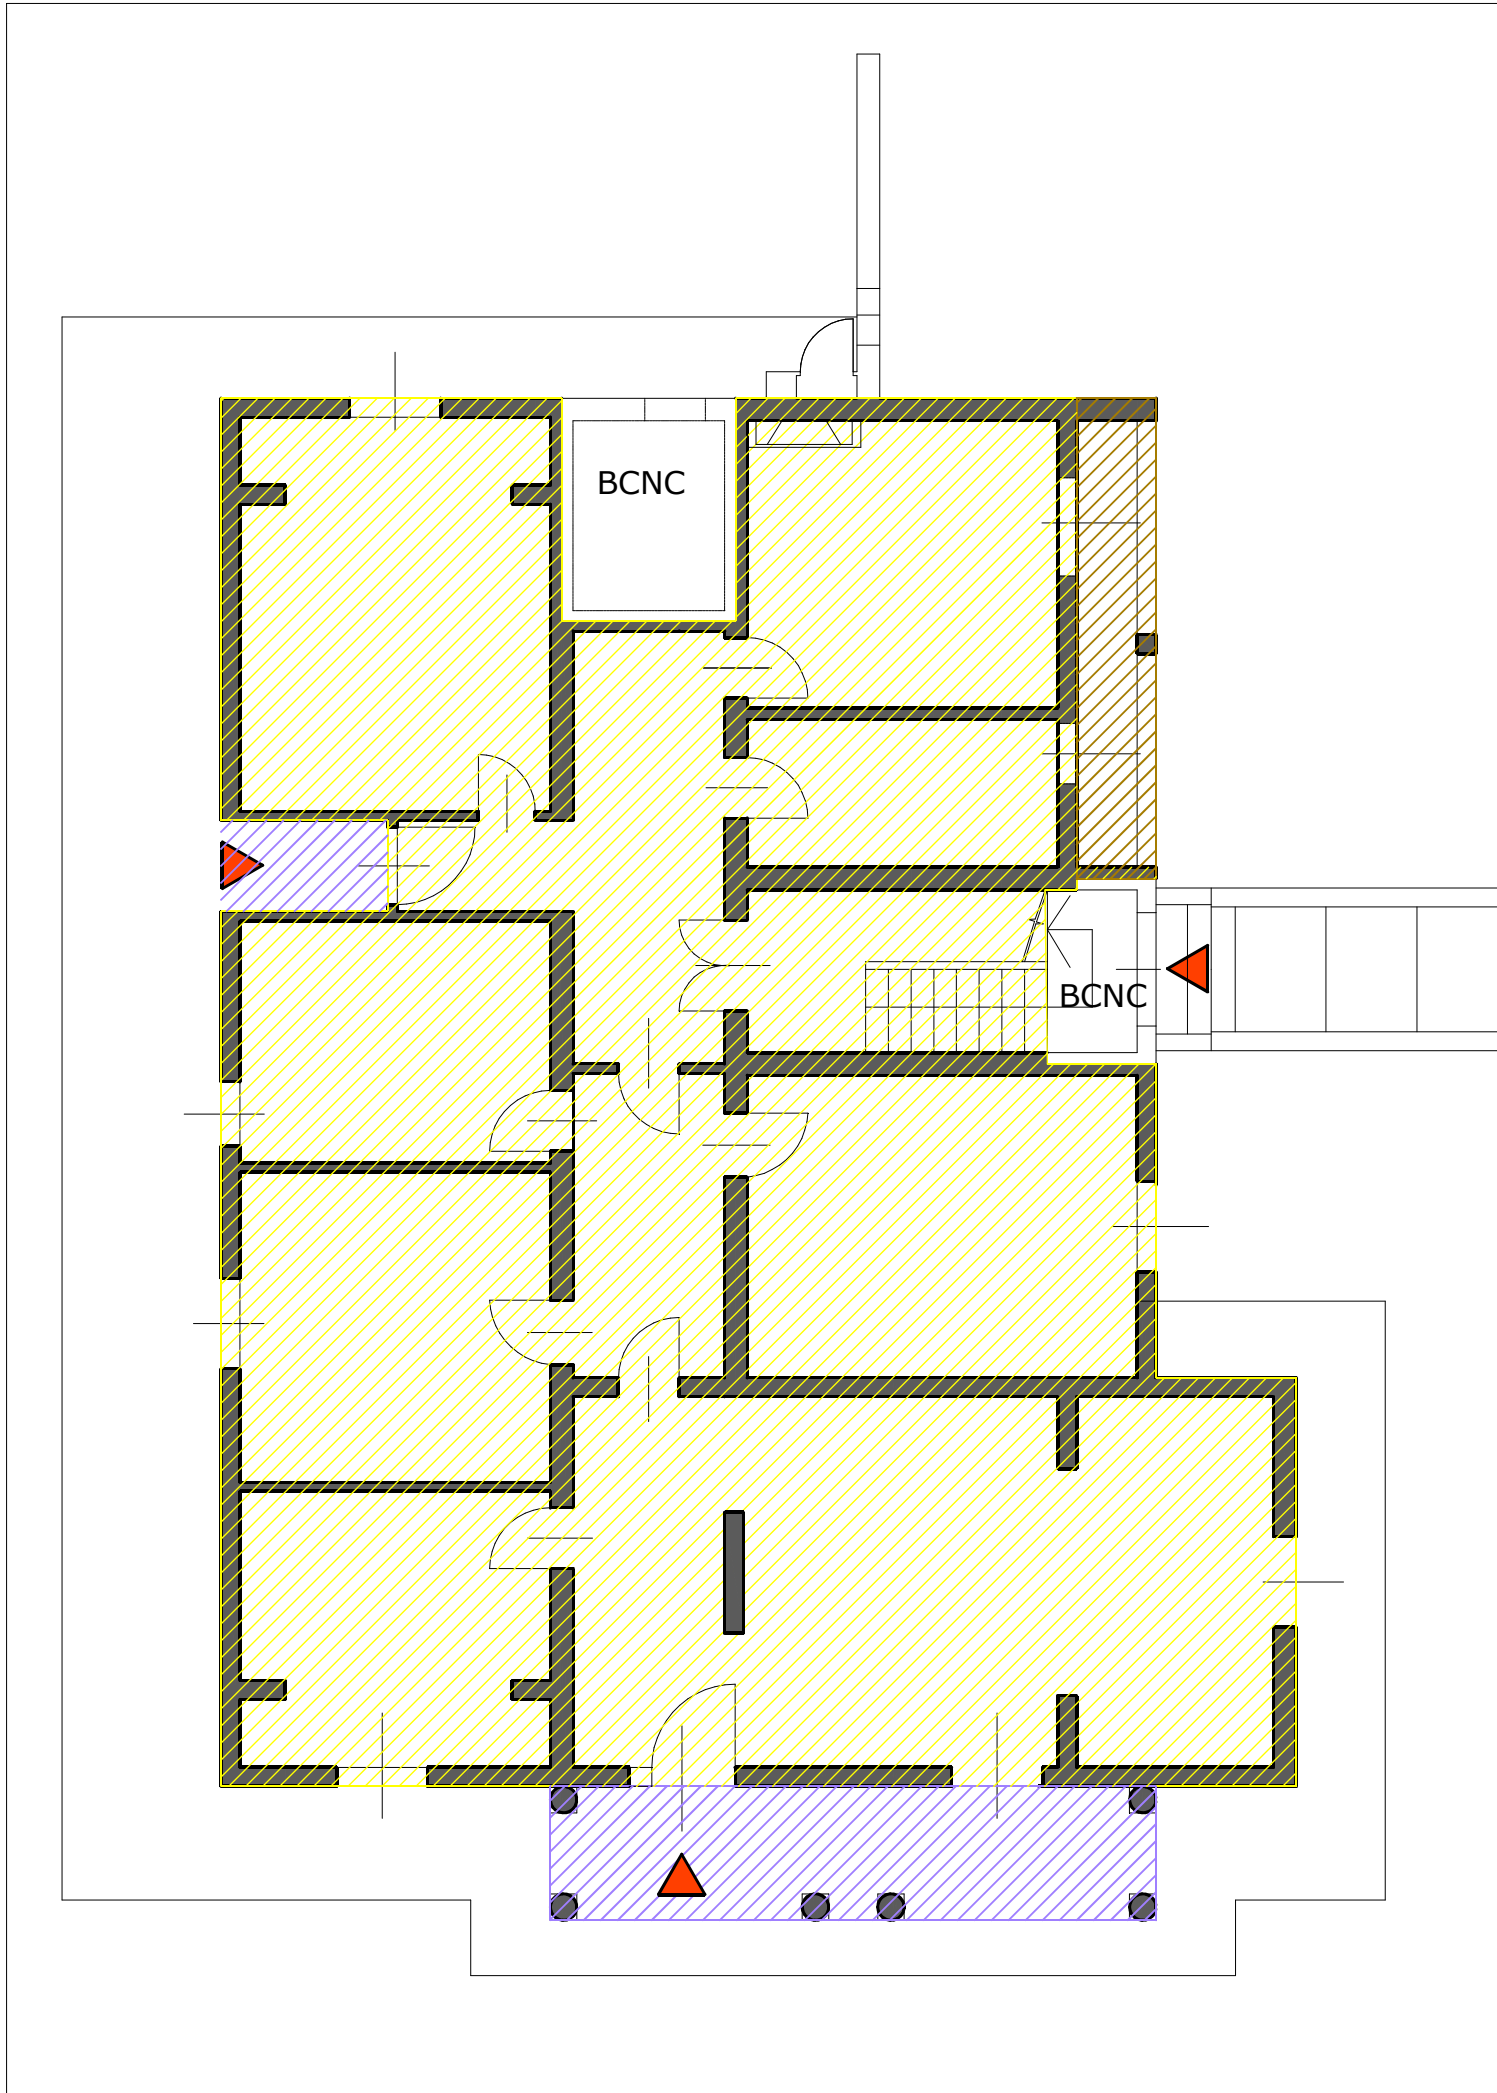




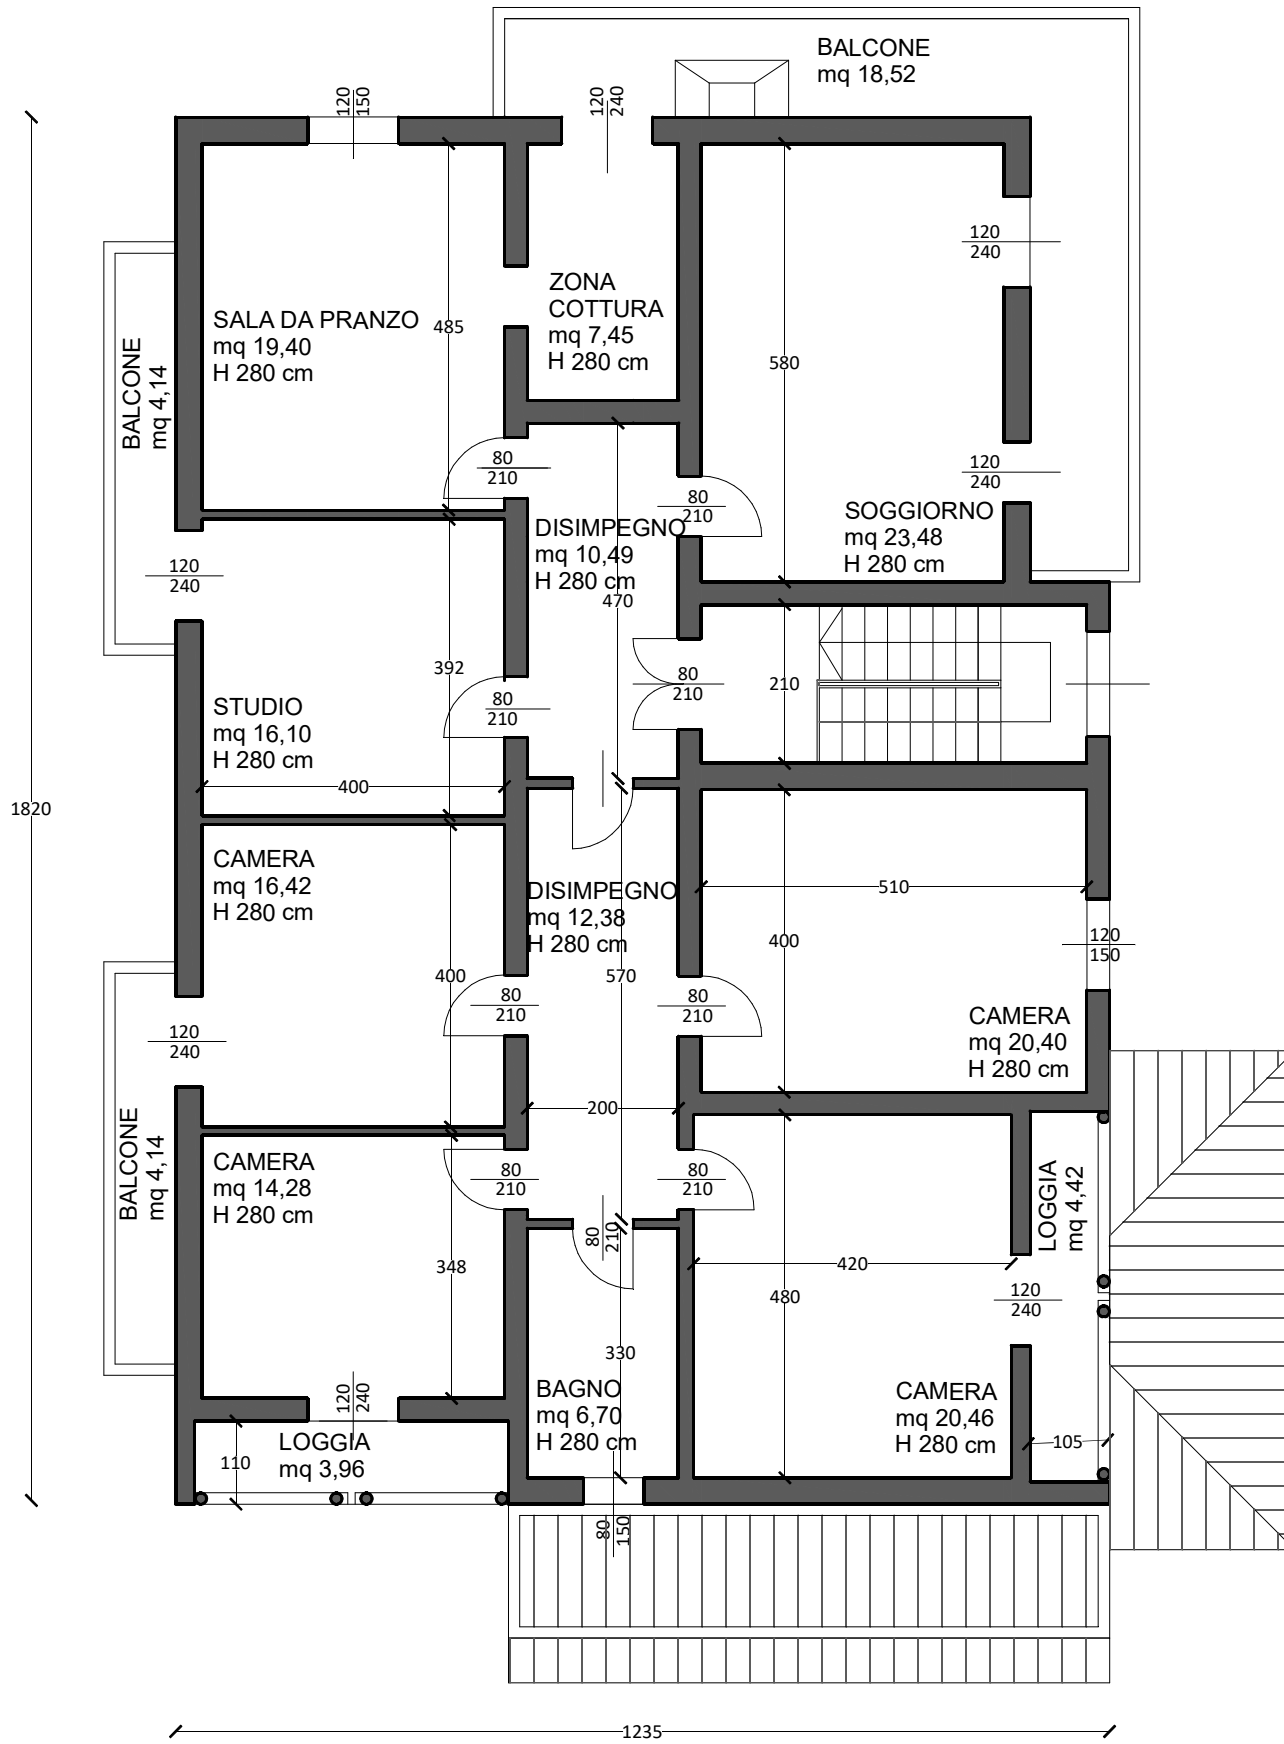
NCT Fg. 16 part. 102 sub 2

Rilievo geometrico
 Appartamento piano terra
 scala 1:100



-  sup. appartamento mq 215,42
-  sup. portico 16,87
-  sup. cavedio 6,67






NCT Fg. 16 part. 102 sub 3

Rilievo geometrico
 Appartamento piano primo
 scala 1:100



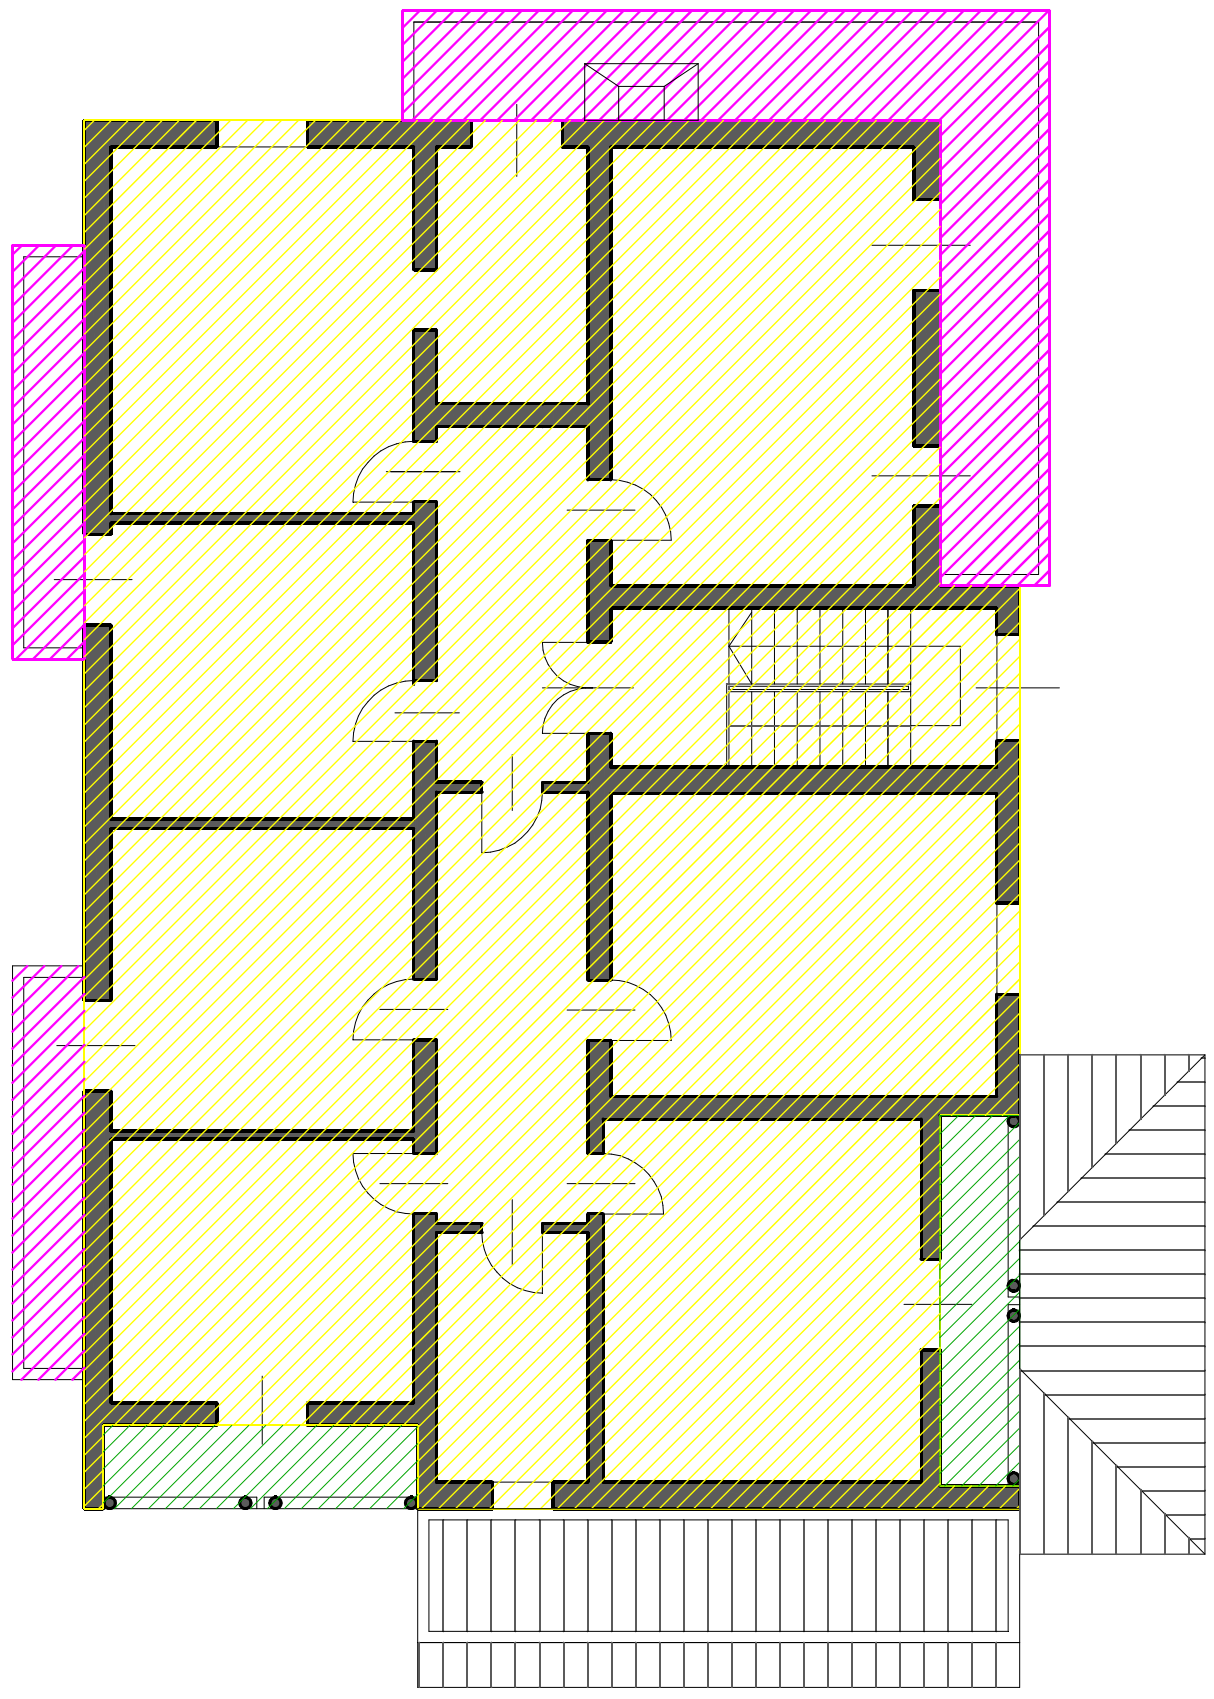




NCT Fg. 16 part. 102 sub 3

Rilievo geometrico
Appartamento piano primo
scala 1:100




-  sup. appartamento mq 209,63
-  sup. logge 9,71
-  sup. balconi 26,80



LOTTO N. 3



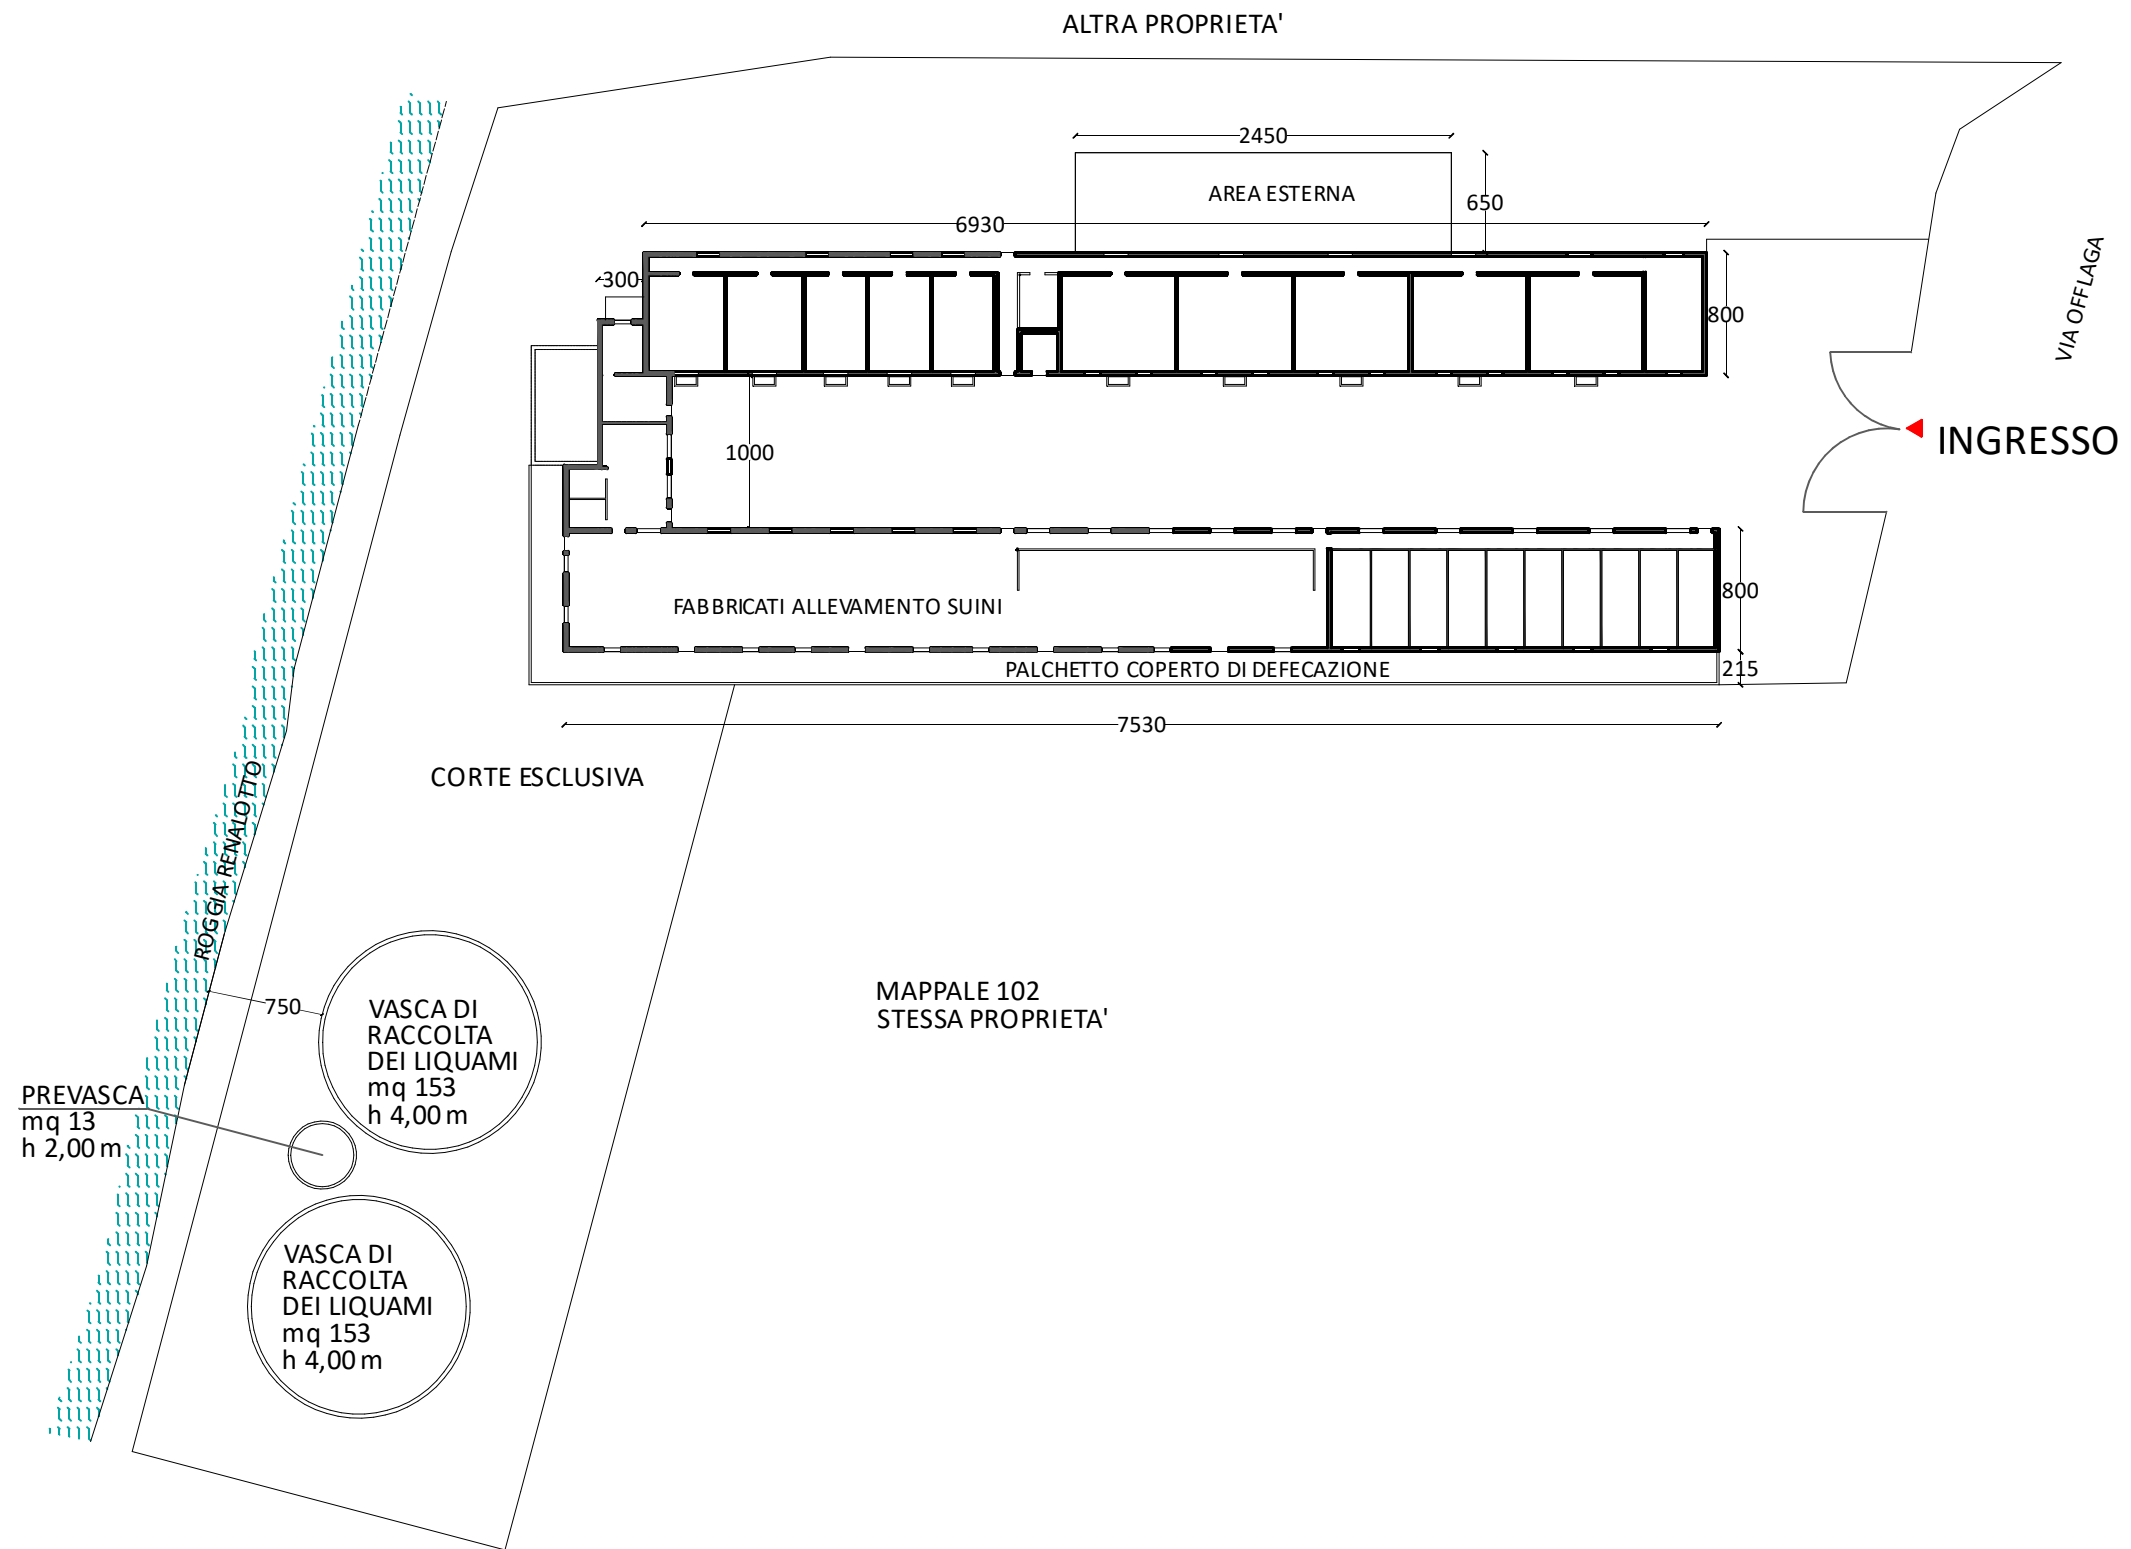


NCT Fg. 33 part. 82

Rilievo geometrico

Azienda zootecnica per allevamento suini

Scala 1:500




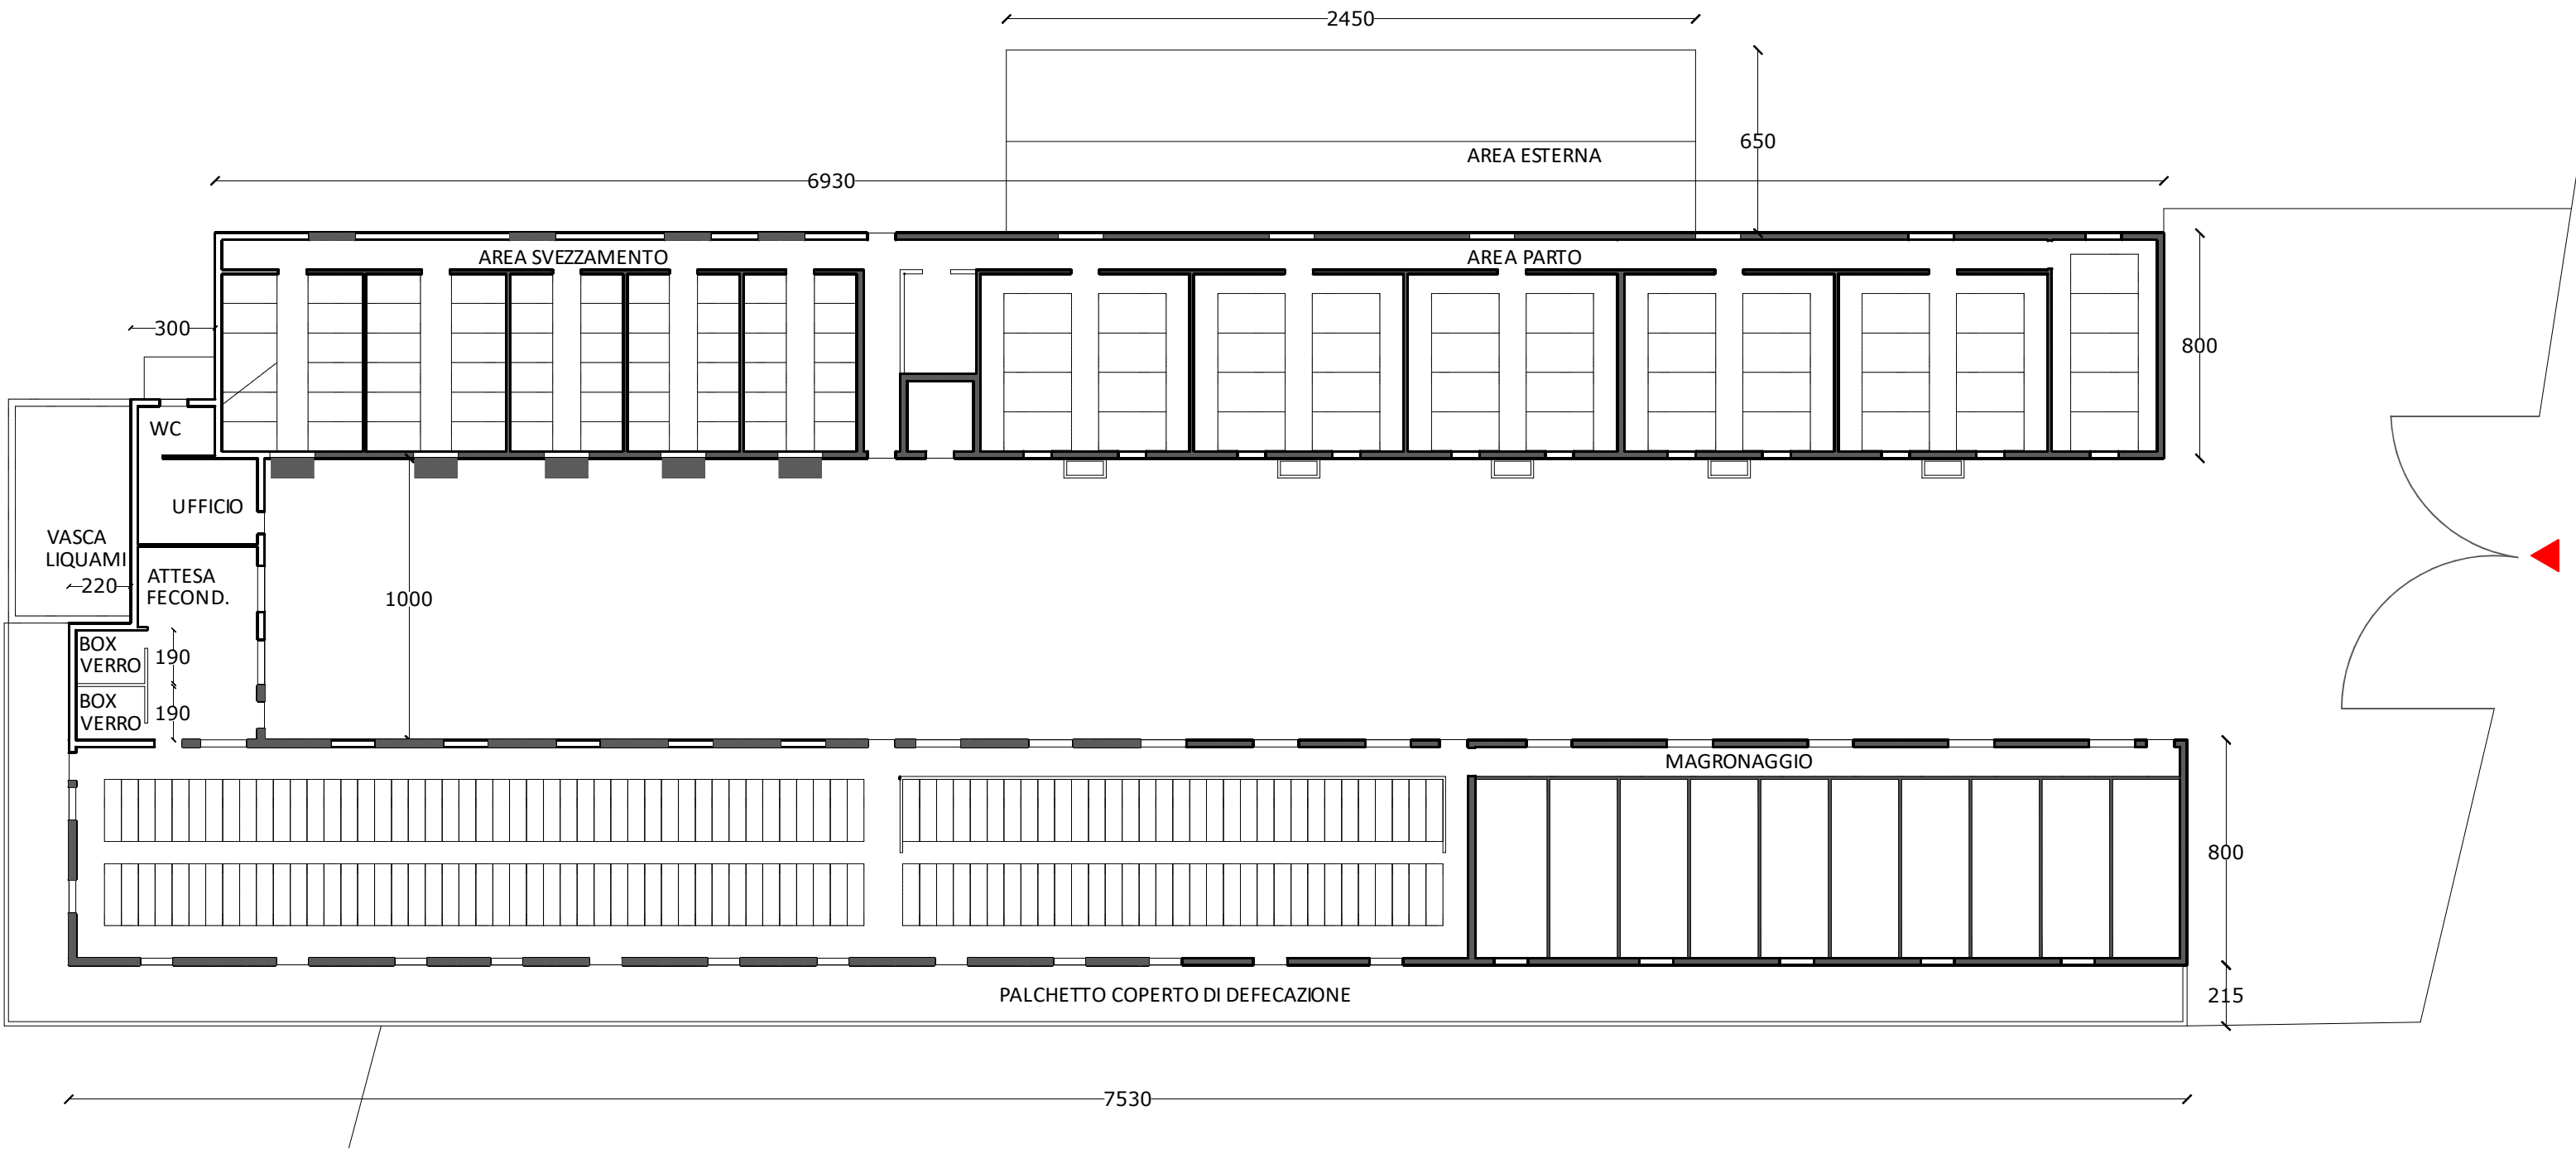

NCT Fg. 33 part. 82

Rilievo geometrico
 Fabbricati per allevamento suini
 scala 1:200




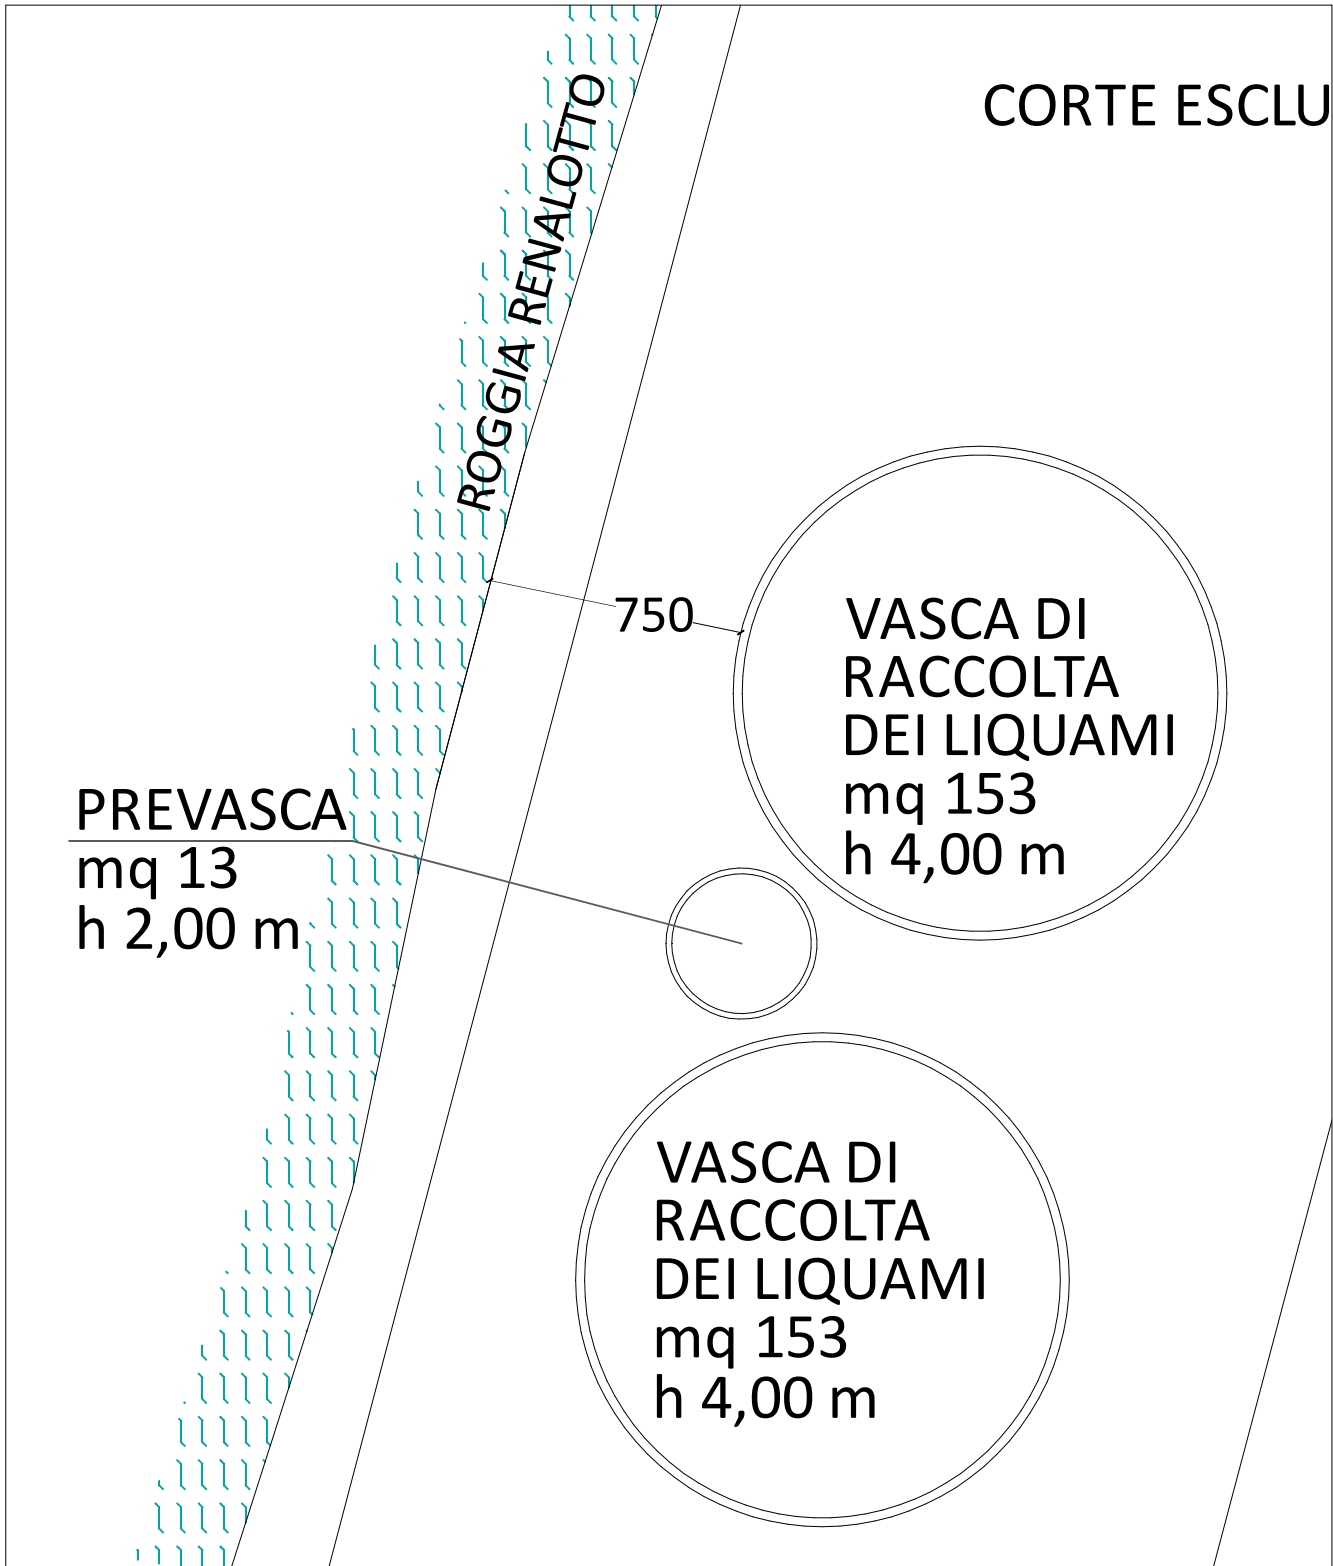






NCT Fg. 33 part. 82

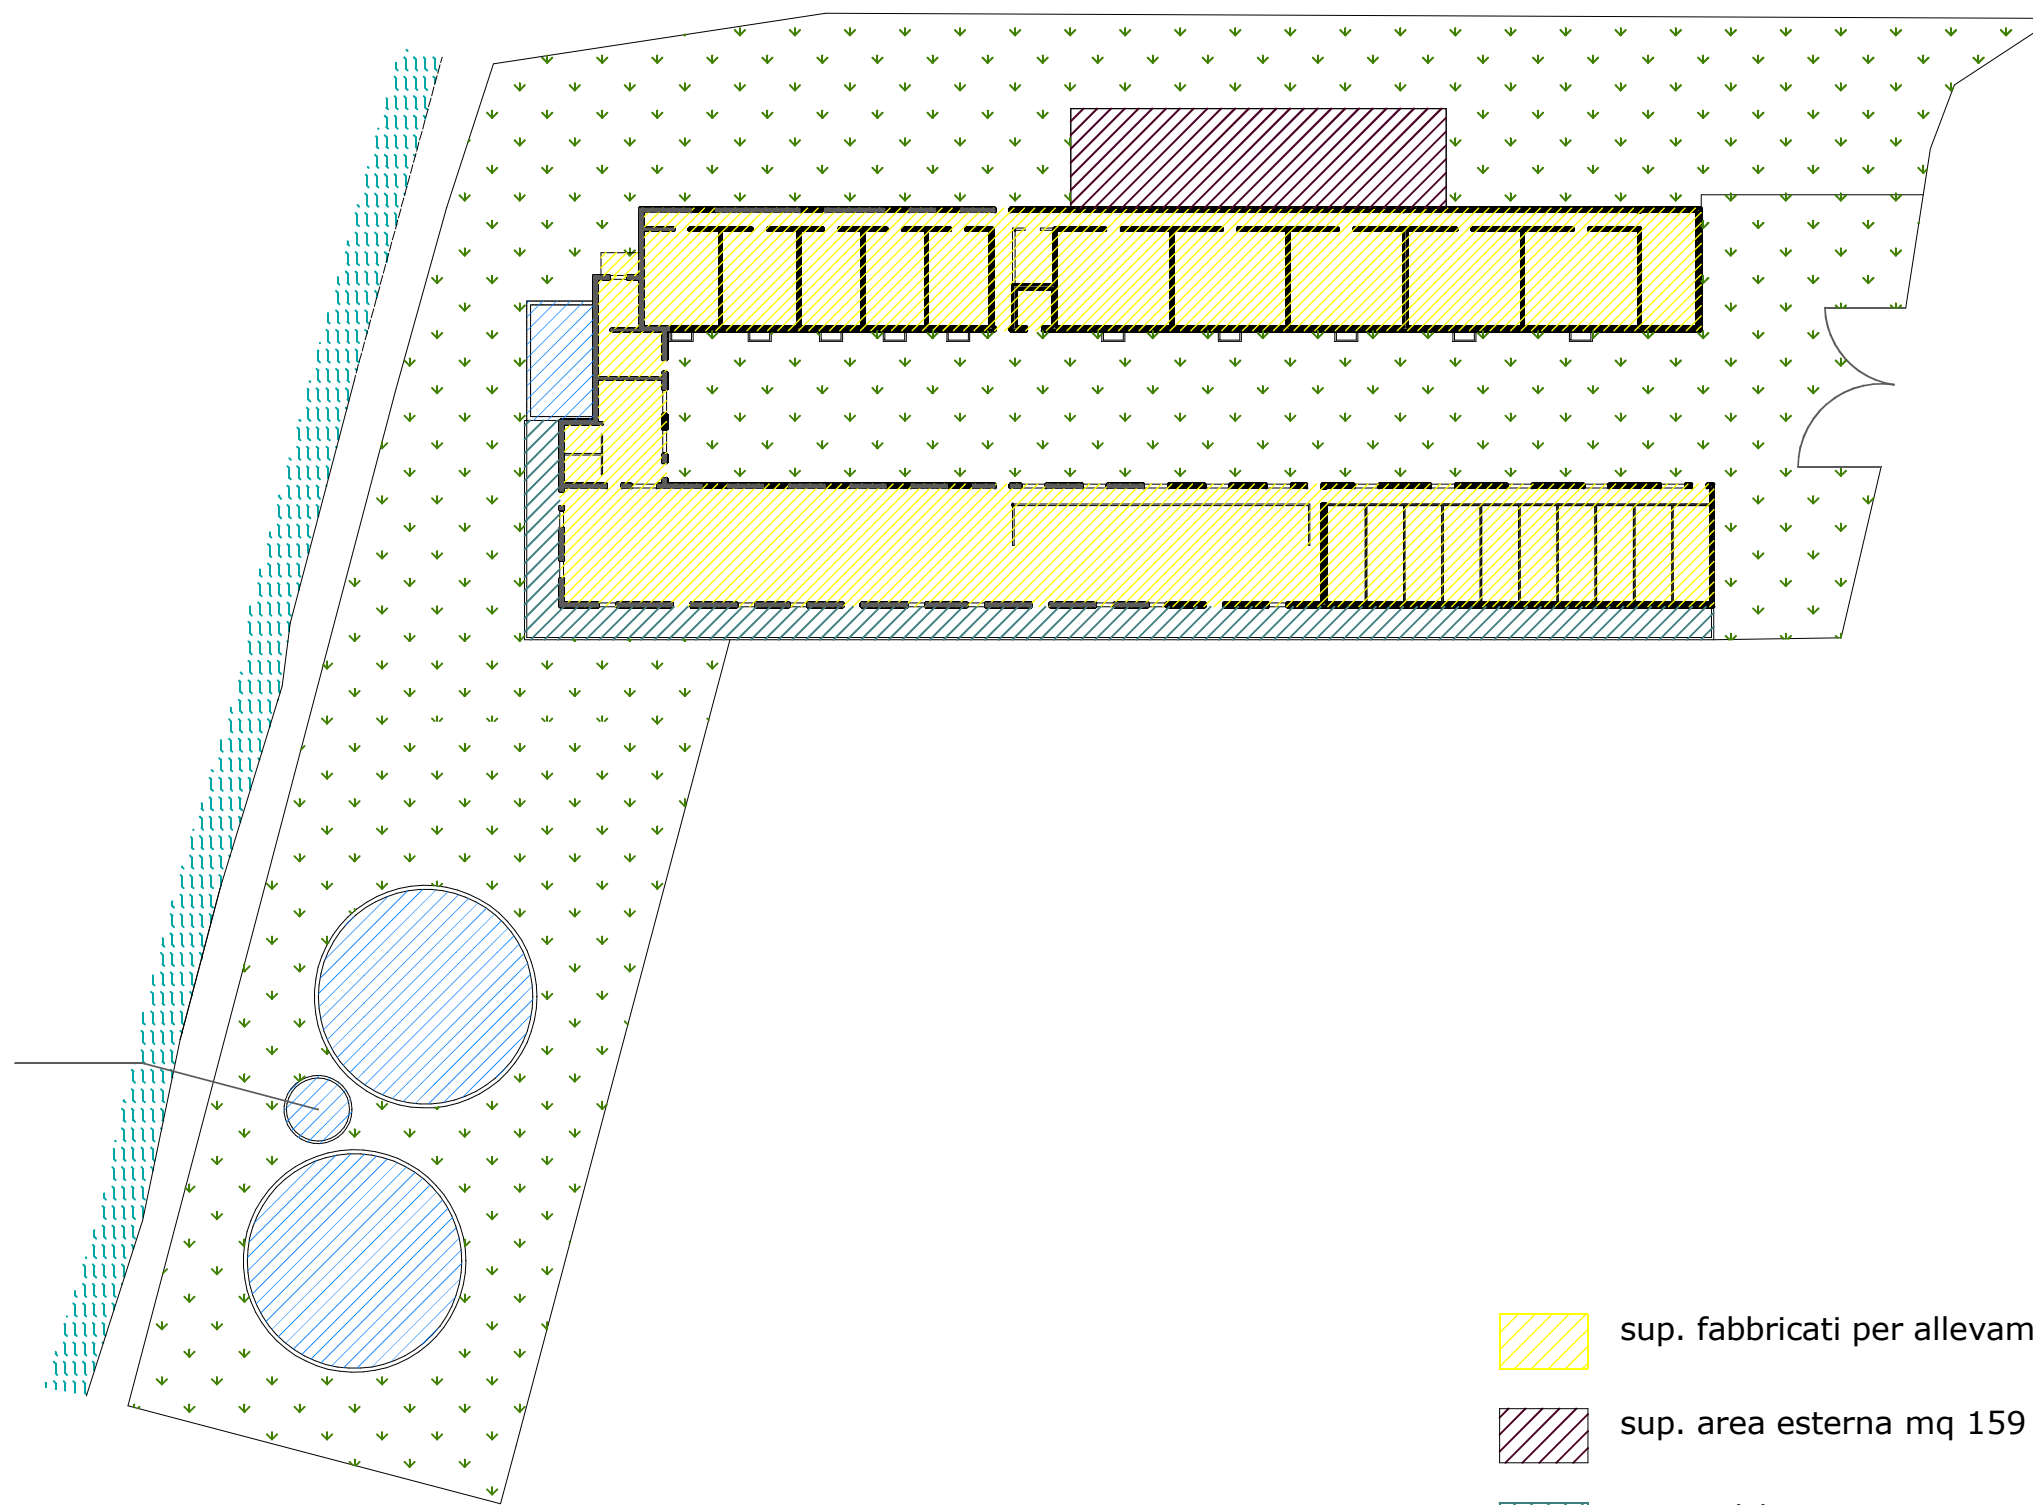Rilievo geometrico
Vasche raccolta liquami
scala 1:200





-  sup. fabbricati per allevamento suini mq 1283
-  sup. area esterna mq 159
-  sup. palchetto esterno mq 196
-  sup. vasche di raccolta dei liquami 352 mq
-  sup. corte esclusiva 3295 mq

AREA TOTALE 5285,00 mq

(Tutte le misure sono arrotondate al mq)

NCT Fg. 33 part. 82

Rilievo geometrico

Azienda zootecnica per allevamento suini

scala 1:500

