



ELABORATO PLANIMETRICO	Compilato da: Lissana Piergiovanni	Iscritto all'albo: Geometri	Prov. Brescia	N. 02865
Comune di Palazzolo Sull'oglio	Sezione: NCT Foglio: 40	Particella: 330	Protocollo n.	del
Dimostrazione grafica dei subaltrmi		Tipo Mappale n.	del	Scala 1 : 500


PIANO PRIMO SOTTOSTRADA-S1

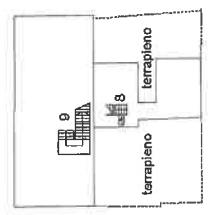

PIANO PRIMO-1

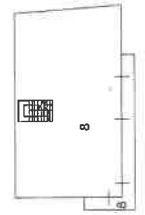


PIANO SECONDO-2

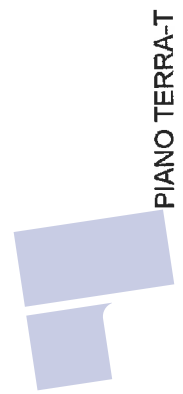

PIANO TERRA-T

pdf element

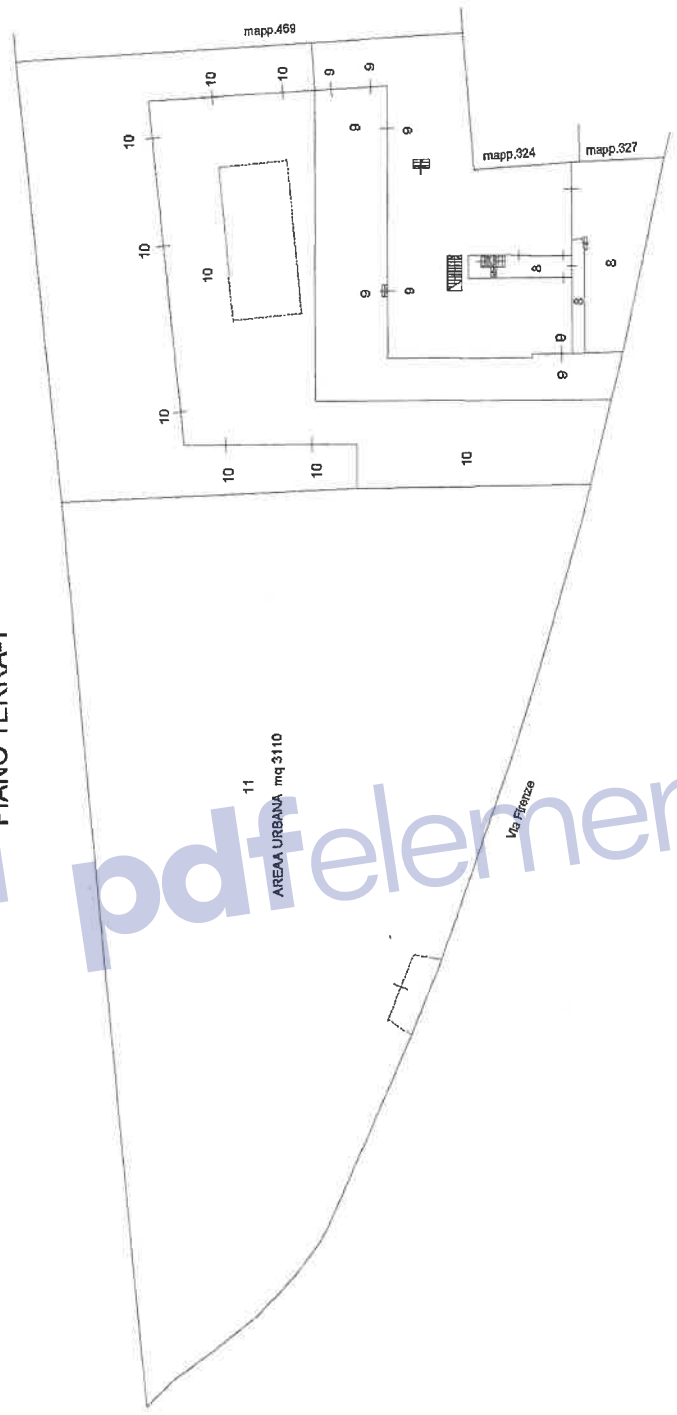

[Handwritten signature]




**Agenzia delle Entrate
CATASTO FABBRICATI
Ufficio Provinciale di
Brescia**

Dichiarazione protocollo n. _____ del _____ Comune di Palazzolo Sull'oglio Via Firenze _____ civ. 7	
Identificativi Catastali: Sezione: NCT Foglio: 40 Particella: 330 Subalterno: 9	Compilata da: Lissana Piergiovanni Isoritto all'albo: Geometri Prov. Brescia N. 02865

Planimetria	
Scheda n. 1	Scala 1:500

PIANO TERRA-T

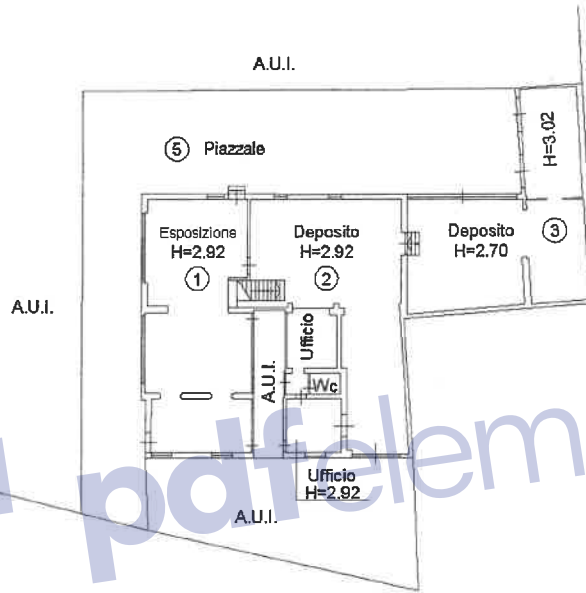

PIANO PRIMO SOTTOSTRADA-S1




**Agenzia delle Entrate
CATASTO FABBRICATI
Ufficio Provinciale di
Brescia**

Dichiarazione protocollo n. del	
Comune di Palazzolo Sull'oglio	
Via Firenze	civ. 7
Identificativi Catastali: Sezione: NCT Foglio: 40 Particella: 330 Subalterno: 10	Compilata da: Lissana Piergiovanni Iscritto all'albo: Geometri Prov. Brescia N. 02865

Planimetria
Scheda n. 1 Scala 1: 500

PIANO TERRA-T

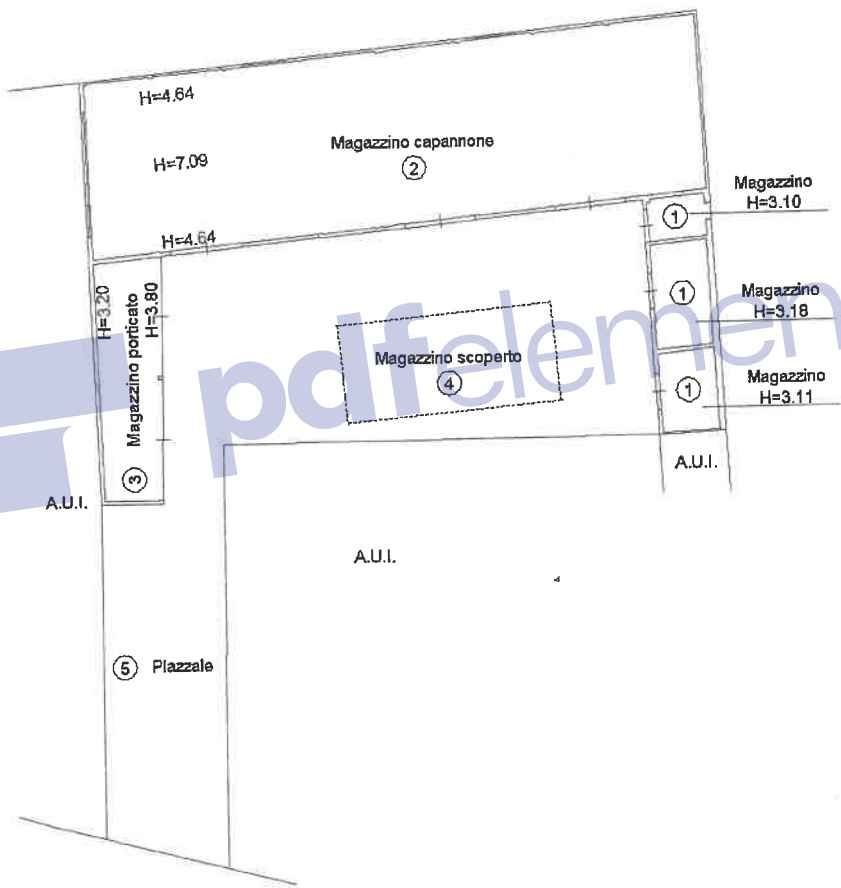

[Handwritten signature]

