ALLEGATO C

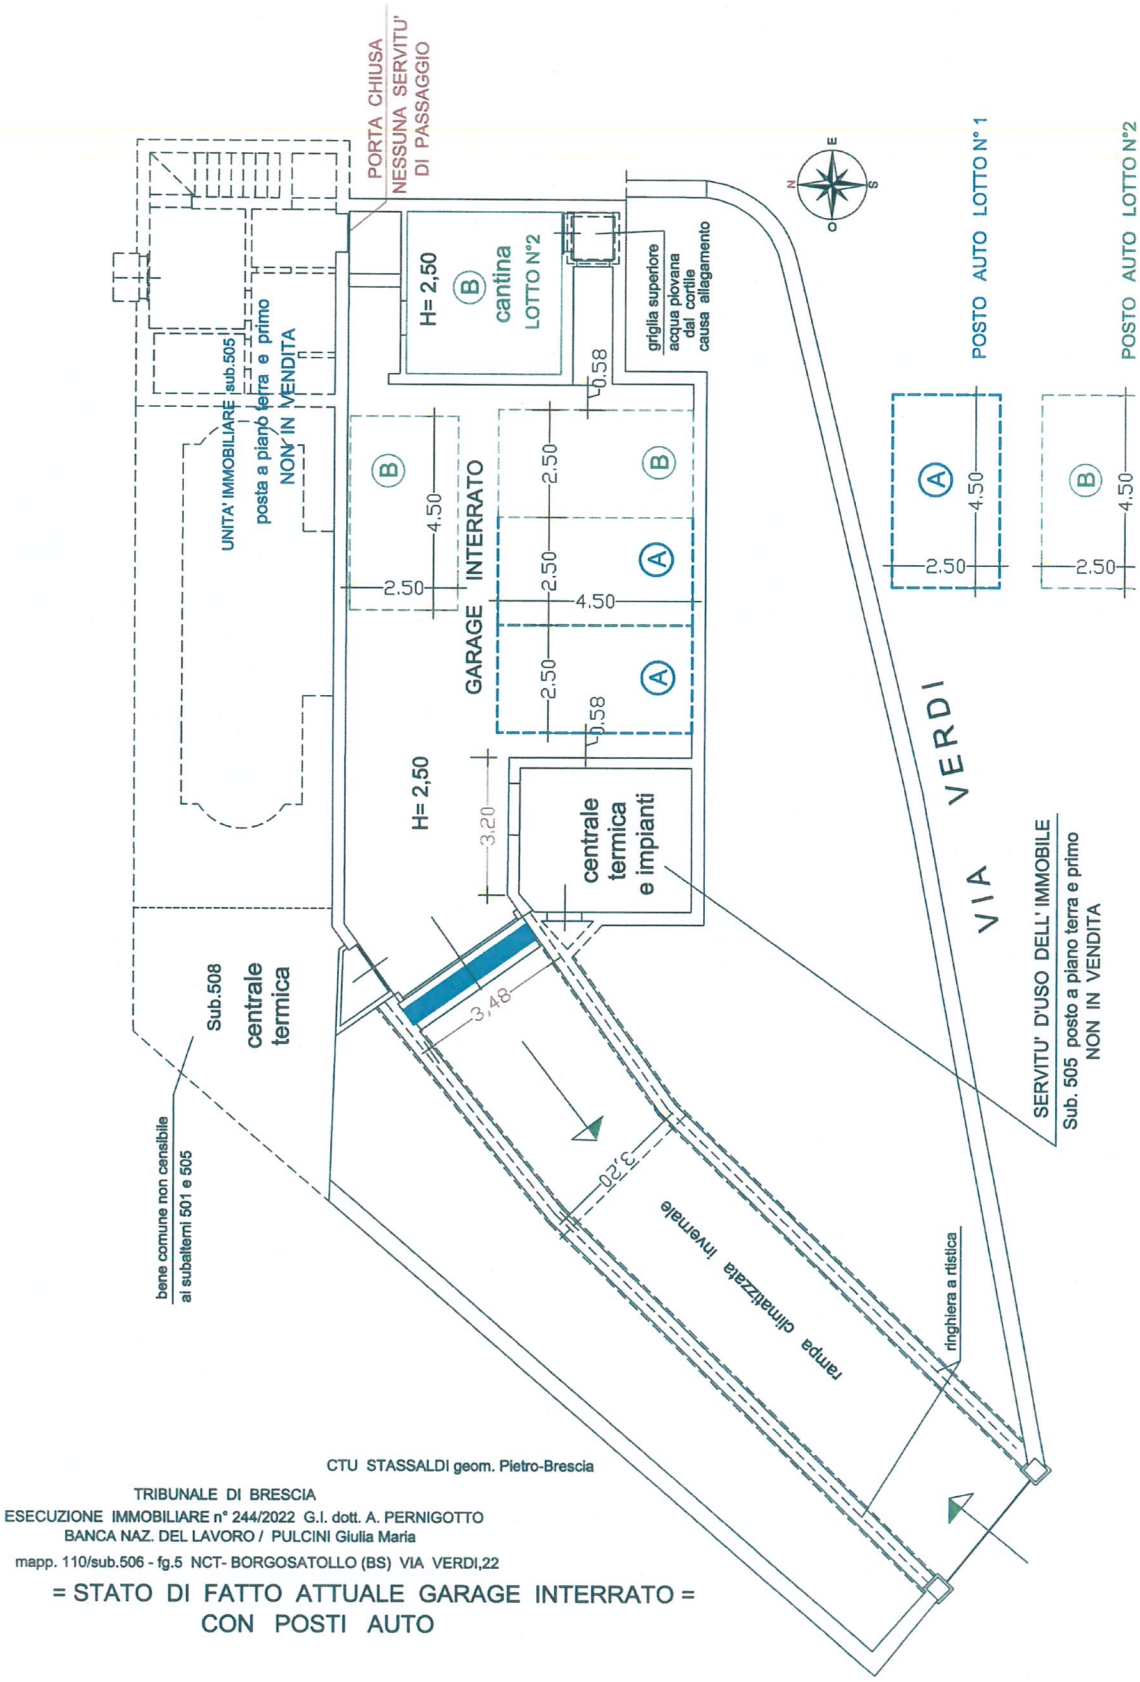

CTU STASSALDI geom. Pietro-Brescia

TRIBUNALE DI BRESCIA
ESECUZIONE IMMOBILIARE n° 244/2022 G.I. dott. A. PERNIGOTTO
BANCA NAZ. DEL LAVORO / PULCINI Giulia Maria
mapp. 110/sub.506 - fg.5 NCT- BORGOSATOLLO (BS) VIA VERDI,22

= STATO DI FATTO ATTUALE GARAGE INTERRATO =
CON POSTI AUTO

Firmato Da: STASSALDI PIETRO Emesso Da: ARUBAPEC S.P.A. NG CA 3 Serial#: 347b5bb8479423a8f3529daceb0b8808