

ALLEGATO A

ELABORATO PLANIMETRICO

Compilato da: Baccarini Alberto

Comune di Borgosatollo


Sezione: NCT

Foglio: 5

Dimostrazione grafica dei subalterni

**INGRANDIMENTO ELABORATO PLANIMETRICO CATASTALE
CON INDICATE IN GIALLO LE PARTI COMUNI e tabella a parte
ELENCO DEI SUBALTERNI DA PRESTARE ATTENZIONE E
LEGGERE ATTENTAMENTE (per evitare equivoci nelle Osservazioni
errate ai punti n° 7 di pag. n° 5 e al punto n° 13 di pag. n° 7).**

PIANO TERRA

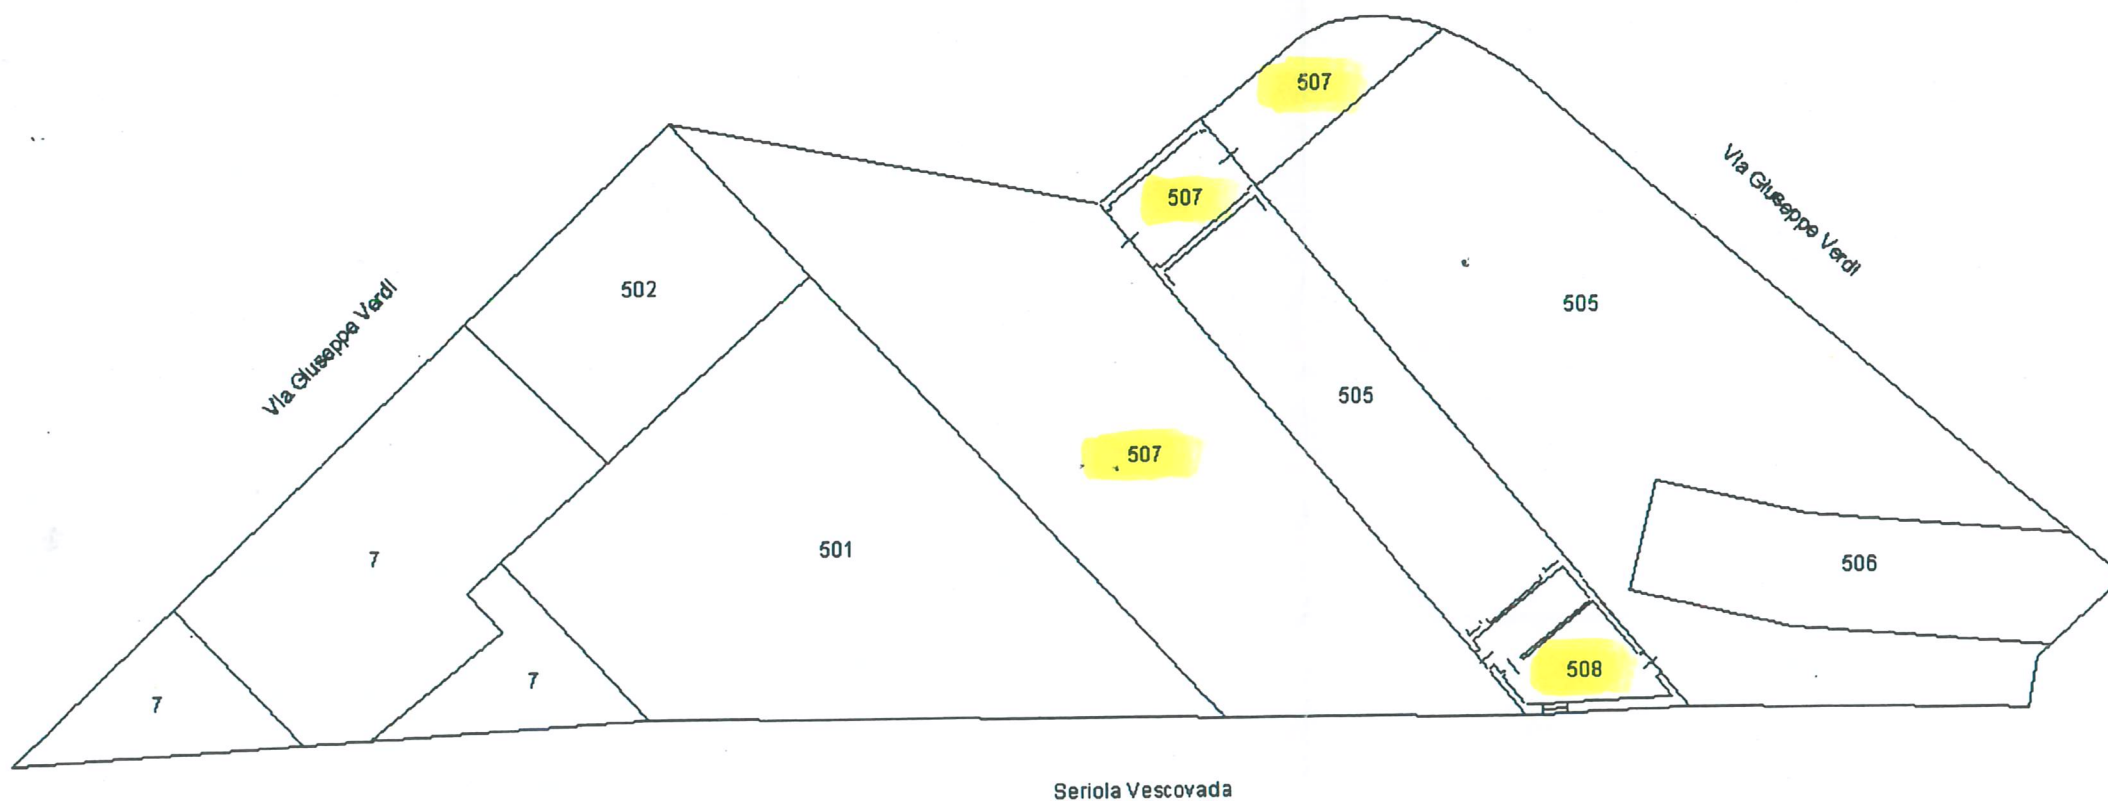

Ultima planimetria an atti
Data: 01/08/2022 - n. T292882 - Richiedente: Telematico
Totale schede: 1 - Formato di acquisizione: A3(297x420)

Agenzia del Territorio
CATASTO FABBRICATI
Ufficio provinciale di Brescia