


PROGETTO	MODIFICHE A FABBRICATO ESISTENTE	FOGLIO	P.T. 4
LOCALITA'	MANERBA DEL GADDA	SCALA	1 : 100
DIRIGENTE	L.C. GAZZOLO - VIA DELL'ALPINO	SOTTOSCRITTORE IN O.F.S. N.	
ARCHITETTO	ARCH. MARCO TISI	SOTTOSCRITTORE IN O.F.S. N.	
PROF. ARCHIT.	ARCH. MARCO TISI	APPROVATO	
IL COMMITTENTE			

PLANIMETRIA GENERALE CON ESTERNI
PIANO TERRA - GARAGES - SEMINTERRATO
PI SCINA CON TUNNEL E SALA MACCHINE
scala 1:100

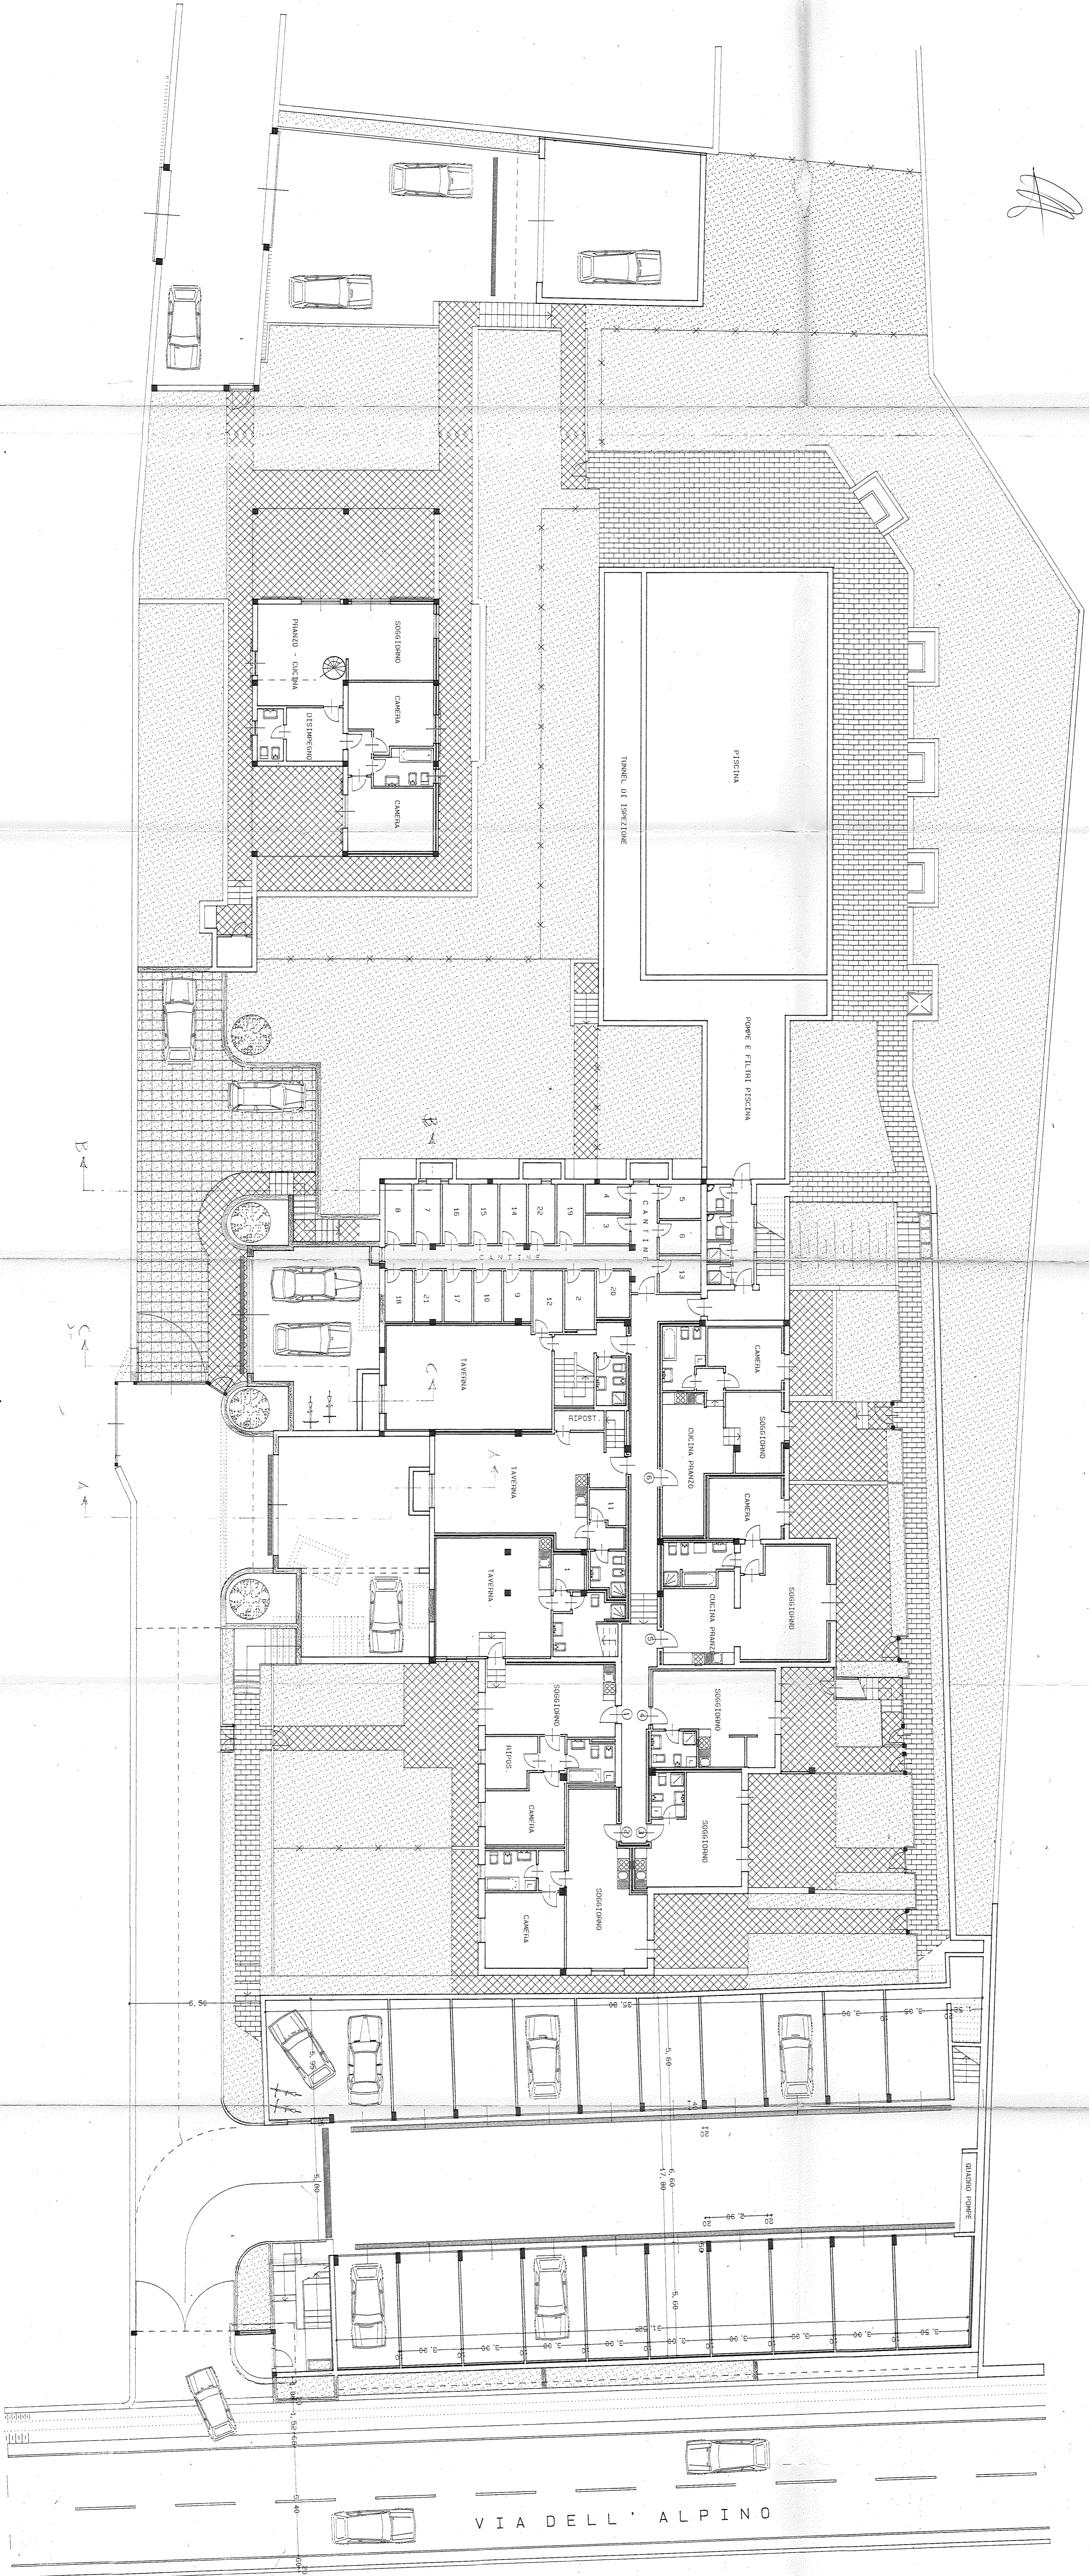

VIA DELL'ALPINO