Data: 11/04/2024 - n. T363340 - Richiedente: MRTLSS84C06B149Y
Totale schede: 1 - Formato di acquisizione: A3(297x420) - Formato stampa richiesto: A3(297x420)
Ultima planimetria in atti

Agenzia del Territorio
CATASTO FABBRICATI
Ufficio provinciale di
Brescia

Dichiarazione protocollo n. BS0348114 del 17/12/2012
Planimetria di u.i.u. in Comune di Torbole Casaglia
Viale Cristoforo Colombo civ. 12

Identificativi Catastali:
Sezione: NCT
Foglio: 3
Particella: 213
Subalterno:

Compilata da:
Zanoli Fiorenzo
Iscritto all'albo:
Geometri
Prov. Brescia N. 04561

Scheda n. 1 Scala 1: 200

PIANO TERRA

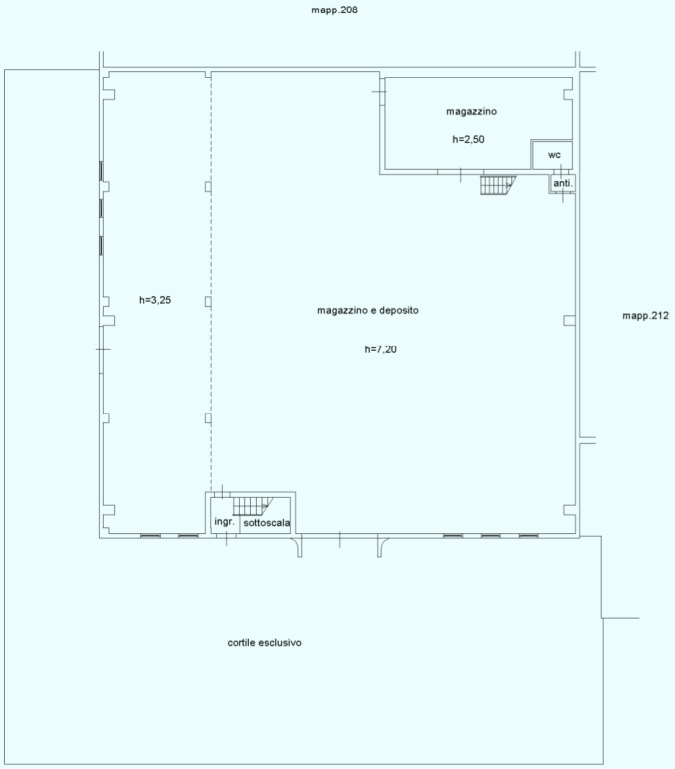

PIANO PRIMO

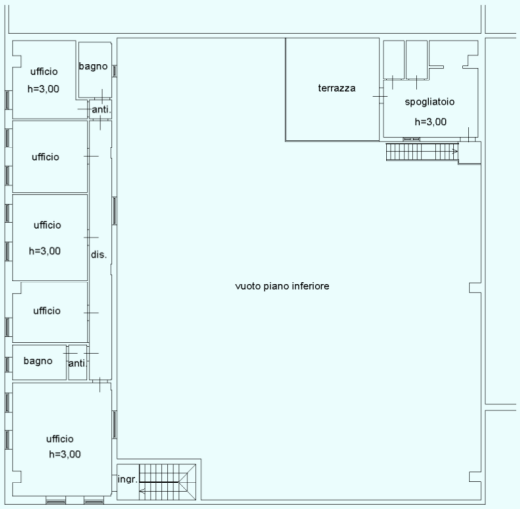

Catasto dei Fabbricati - Situazione al 11/04/2024 - Comune di TORBOLE CASAGLIA(L210) - < Sez. urbana NCT - Foglio 3 - Particella 213 - Subalterno >
Firmato Da: ARUBAPEC EU QUALIFIED CERTIFICATES CA G1 Serial#: 39031267203a2b623641139 9c37a218b