



Schema Appartamento

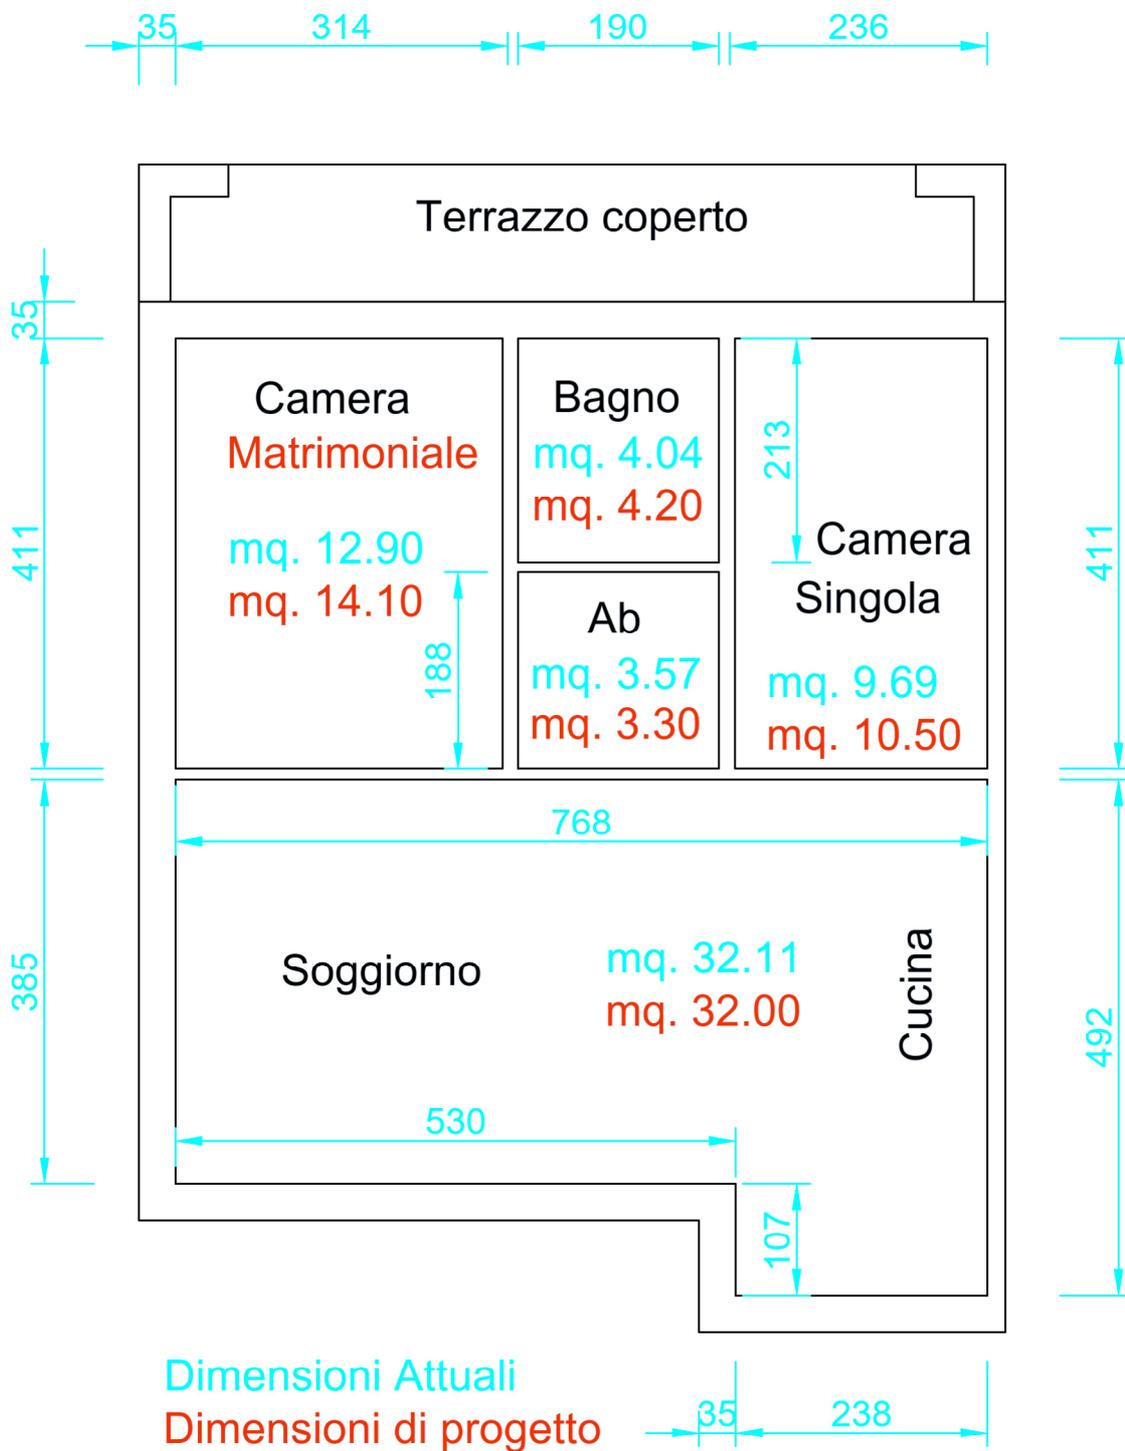


Altezza netta attualer ml. 2.67
 Altezza netta di progetto ml. 2.70

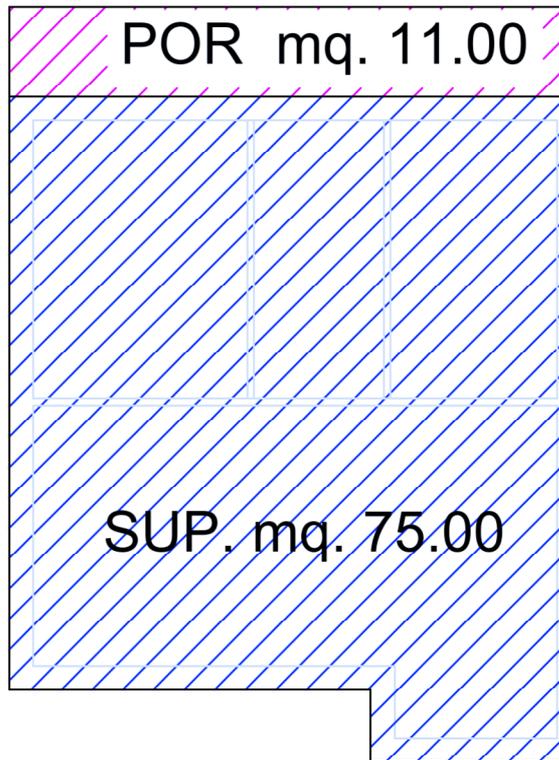



Pianta Piano Secondo

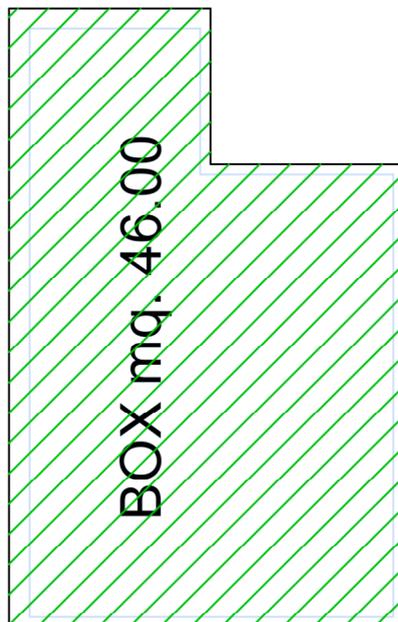

Pianta Piano Interrato

