Data presentazione: 02/10/1964 - Data: 13/03/2024 - n. T284982 - Richiedente: MNTDNL57E23I819K

Catasto dei Fabbricati - Situazione al 13/03/2024 - Comune di SESTO CALENDE(I688) - < Sez. urbana SE - Foglio 16 - Particella 3099 - Subalterno 7 >
VIA MADDALENA Piano S2 - T

10 metri

MODULARIO F. - Cat. S.T. - 400

Mod. A (Nuovo Catasto Edilizio Urbano)

Lire 30

MINISTERO DELLE FINANZE

DIREZIONE GENERALE DEL CATASTO E DEI SERVIZI TECNICI ERARIALI

NUOVO CATASTO EDILIZIO URBANO

(R. DECRETO-LEGGE 11 APRILE 1939, N. 652)

Planimetria dell'immobile situato nel Comune di Sesto Calende *Via* V. Maddalena

Ditta Carini Antonio nato a Verune il 21/7/897 - proprietario

Allegata alla dichiarazione presentata all'Ufficio Tecnico Erariale di Varese

SCHED. n° 0315387

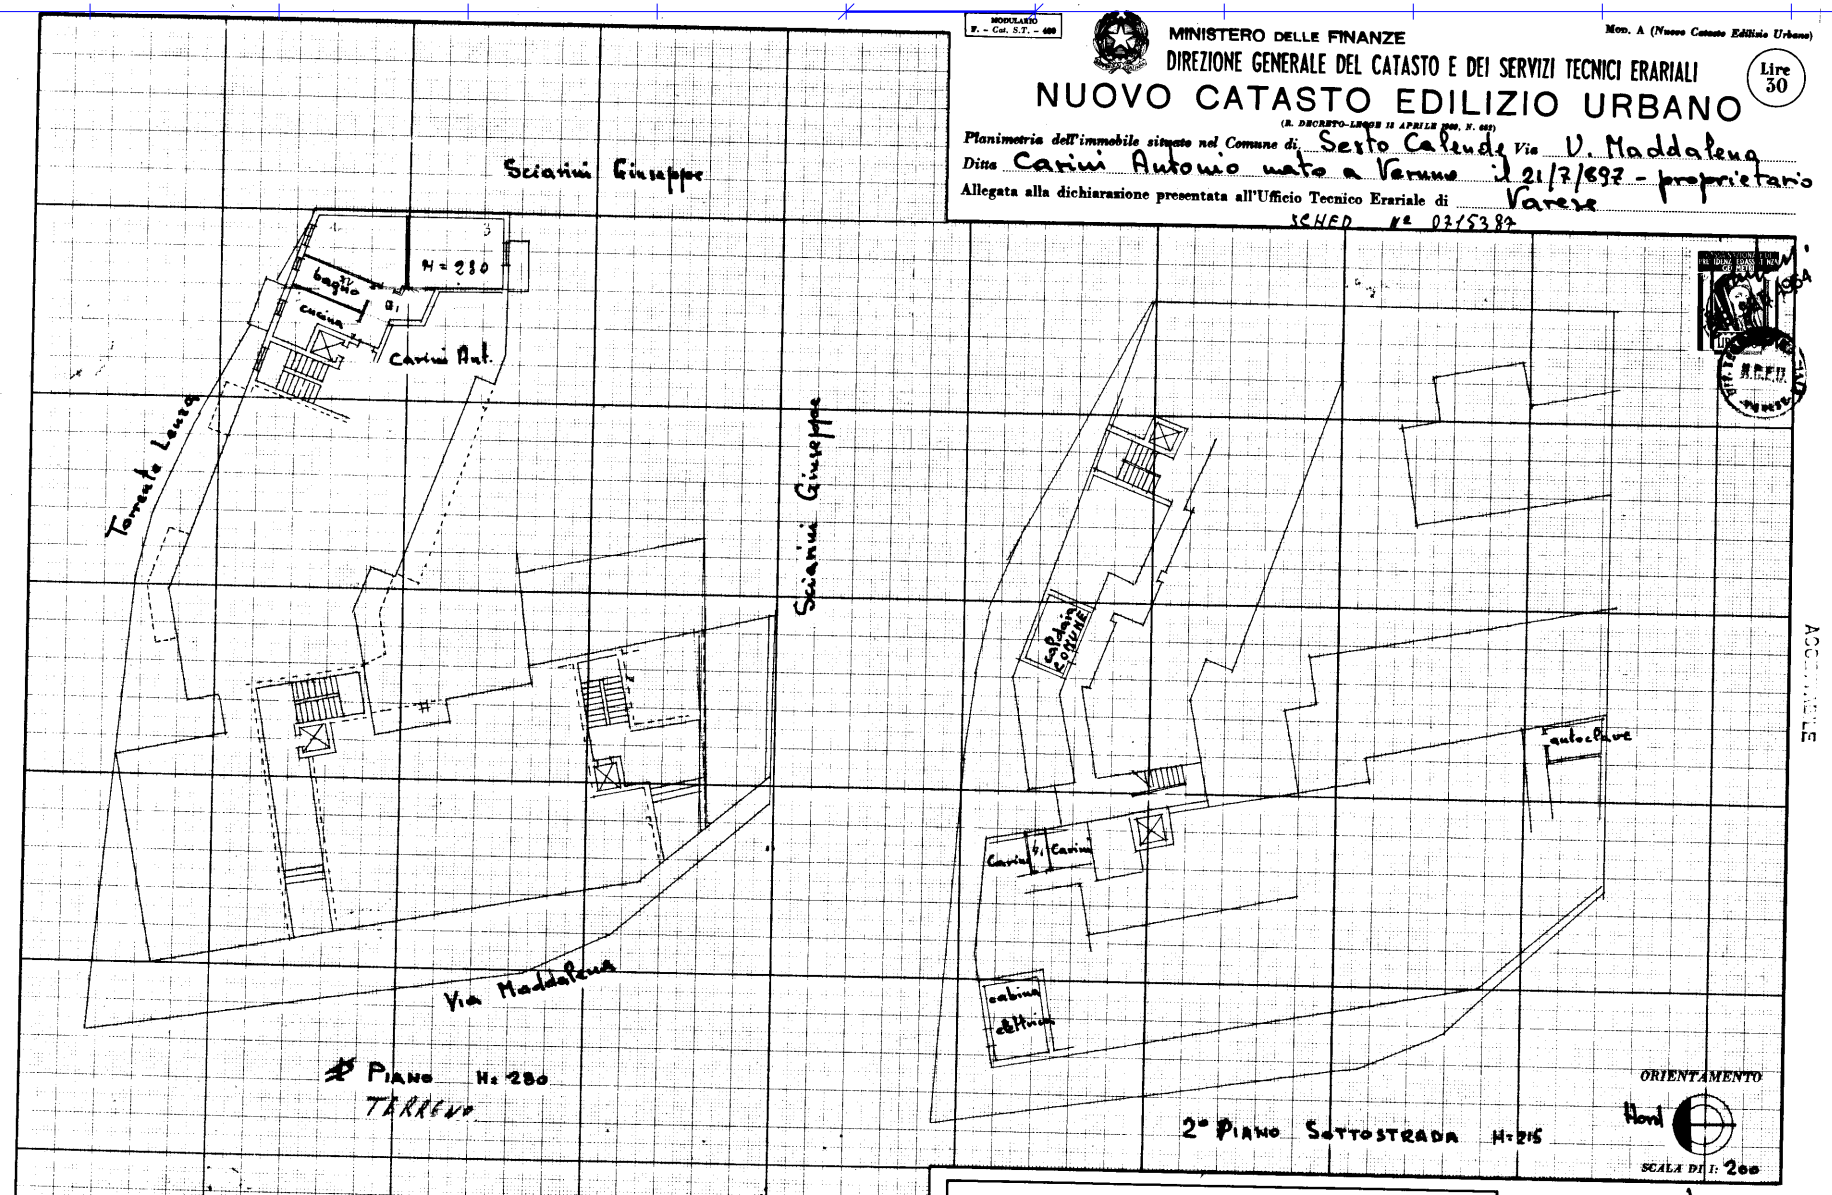

SPAZIO RISERVATO PER LE ANNOTAZIONI D'UFFICIO

DATA

PROT. N°

Compilata dal geometra Joli Luigi (Qualifica, nome e cognome del tecnico)

Iscritto all'Albo de geometri

della Provincia di Novara

DATA 29/9/64

Firme: Joli Luigi

5

Ultima planimetria in atti
Data presentazione: 02/10/1964 - Data: 13/03/2024 - n. T284982 - Richiedente: MNTDNL57E23I819K
Totale schede: 1 - Formato di acquisizione: fuori standard (420X594) - Formato stampa richiesto: A4(210x297)