Data presentazione: 12/04/1988 - Data: 10/05/2023 - n. T223759 - Richiedente: PRNMSM64L07B300V

Mod. B *(Nuovo Catasto Edilizio Urbano)*

MINISTERO DELLE FINANZE

DIREZIONE GENERALE DEL CATASTO E DEI SERVIZI TECNICI ERARIALI

NUOVO CATASTO EDILIZIO URBANO

(R. DECRETO-LEGGE 13 APRILE 1939, N. 652)

Planimetria dell'immobile situato nel Comune di BUSTO ARSIZIO *Via* MELEGNANO n. 1

Ditta [redacted]

Allegata alla dichiarazione presentata all'Ufficio Tecnico Erariale di VARESE

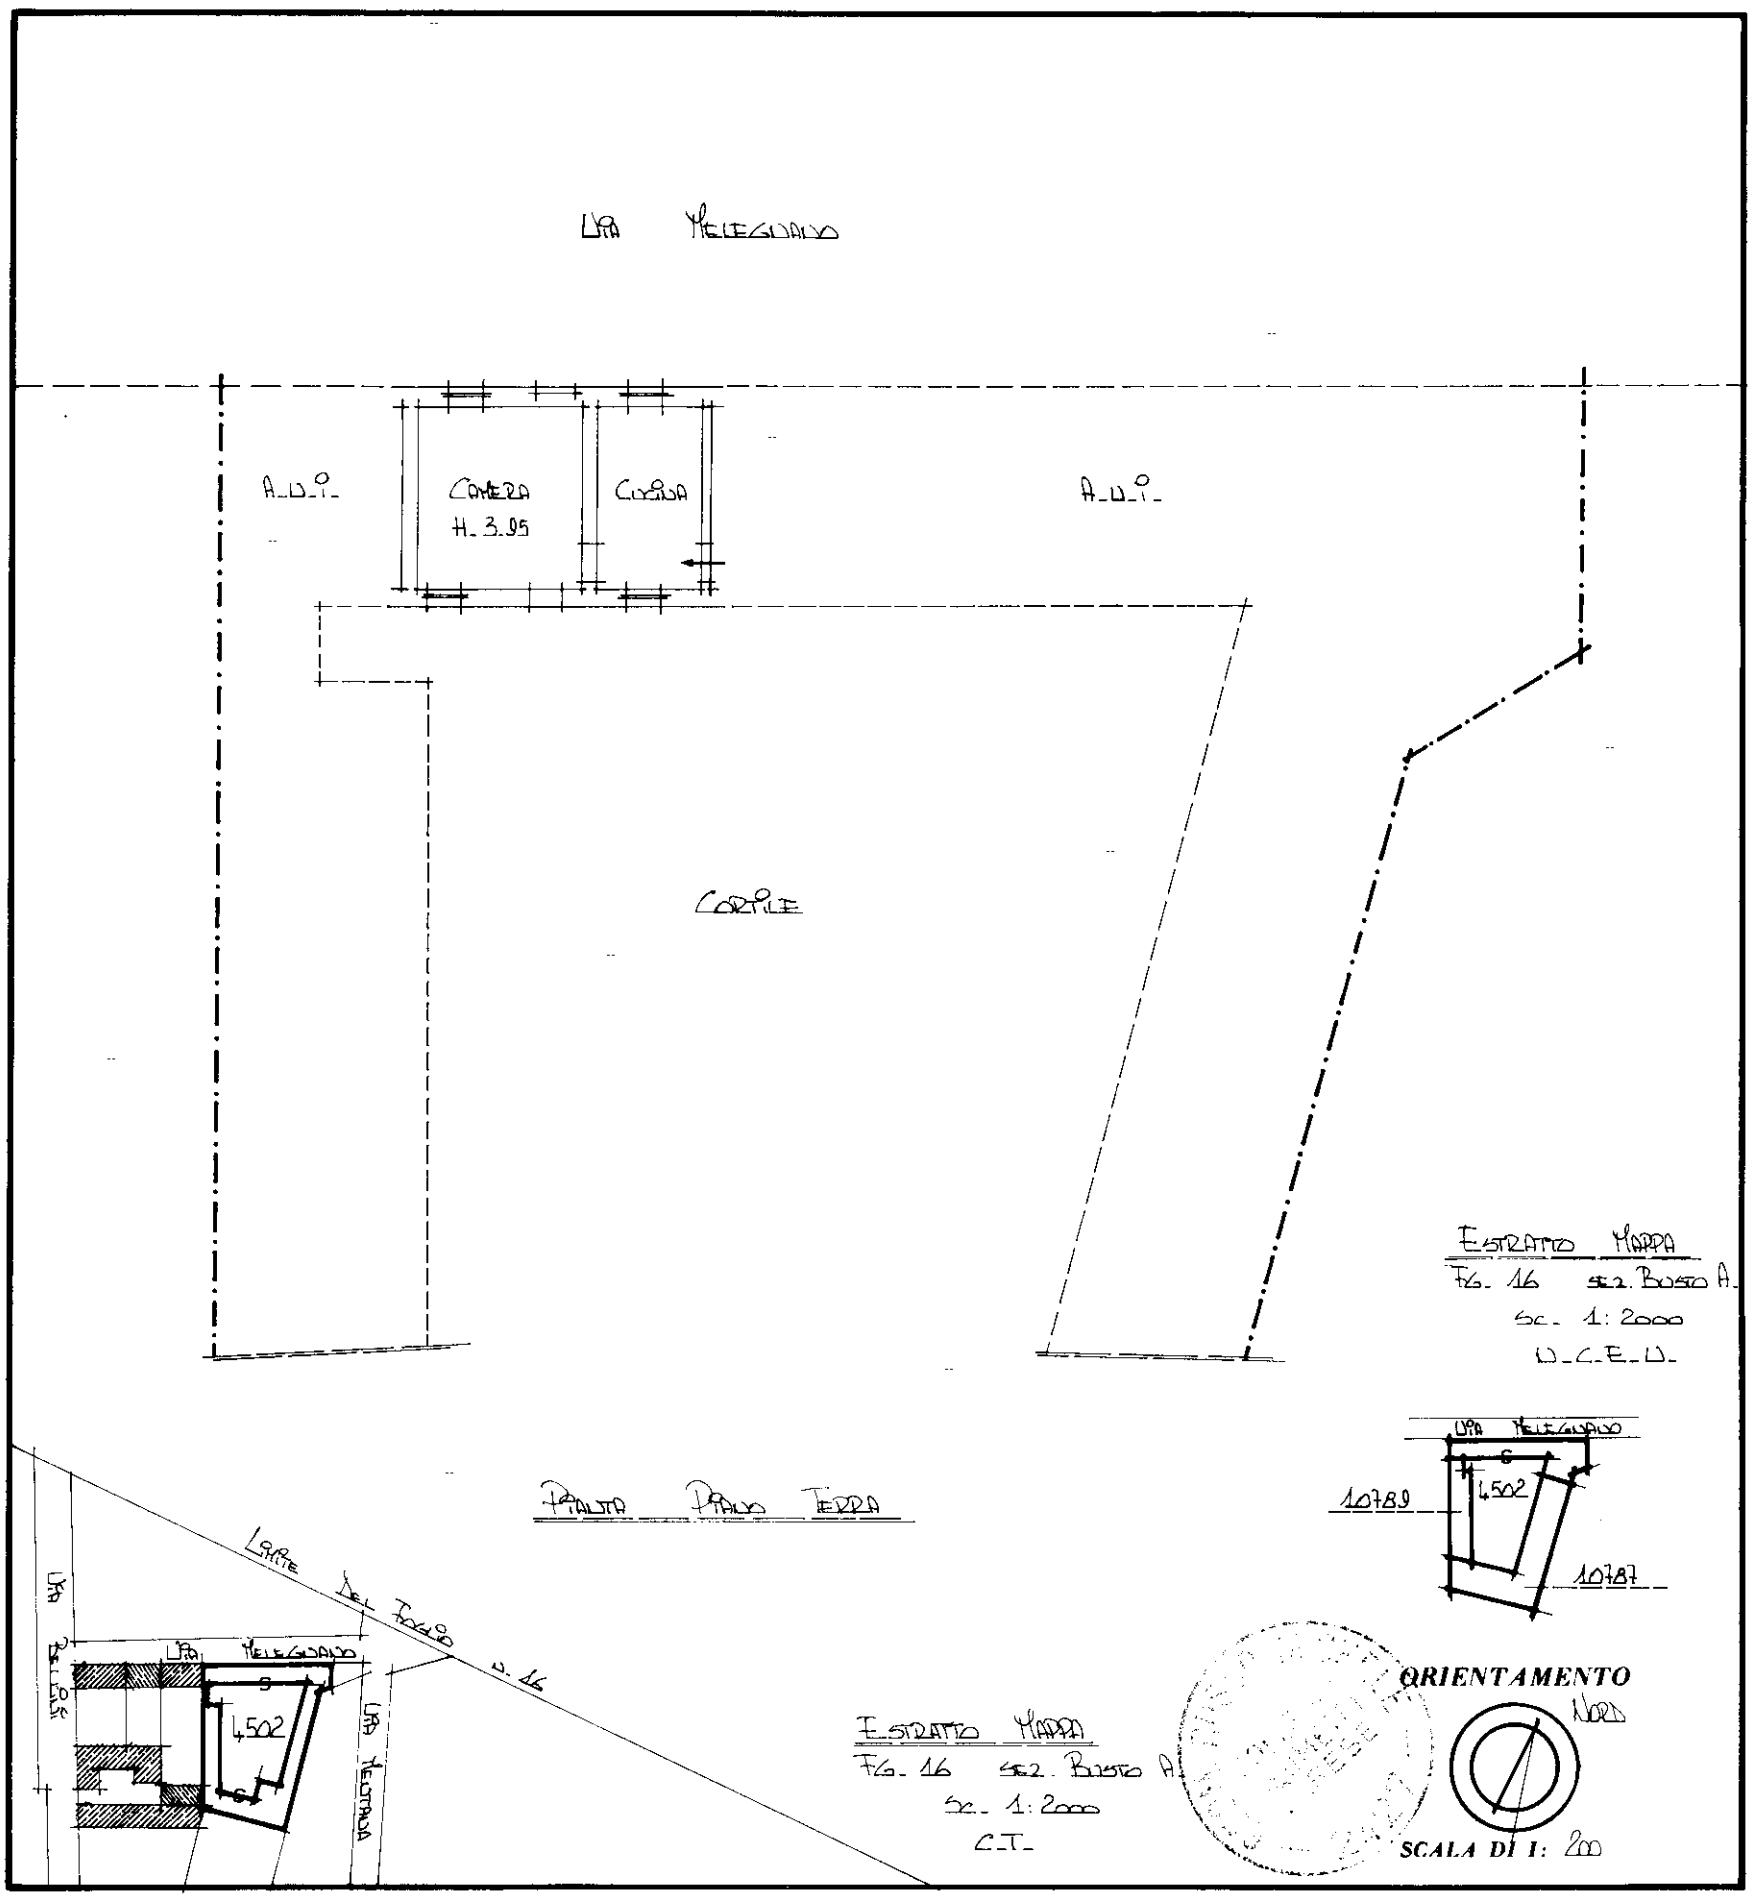

SPAZIO RISERVATO PER LE ANNOTAZIONI D'UFFICIO

DATA

PROT. N.° 518

PARTITA

SEZIONE BU

FOGLIO 16

NUMERO 4502

SUBALTERNO 2

Compilata dal [redacted]

(Titolo, nome e cognome del tecnico)

Iscritto all'Albo de [redacted]

della Provincia di [redacted]

DATA 11-4-1988

Firma: [redacted]

Data presentazione: 12/04/1988 - Data: 10/05/2023 - n. T223759 - Richiedente: PRNMSM64L07B300V
Totale schede: 1 - Formato di acquisizione: A3(297x420) - Formato stampa richiesto: A3(297x420)
Ultima planimetria in atti

10 metri

Catasto dei Fabbricati - Situazione al 10/05/2023 - Comune di BUSTO ARSIZIO(B300) - < Sez. urbana BU - Foglio 16 - Particella 4502 - Subalterno 2 >
VIA MELEGNANO n. 1 Piano S1 - 1