Agenzia delle Entrate
CATASTO FABBRICATI
Ufficio Provinciale di
Varese

Dichiarazione protocollo n. VA0056642 del 18/06/2020

Comune di Olgiate Olona

Via Alfredo Oriani civ. 48

Identificativi Catastali:	Compilata da: [redacted]
Sezione:	Iscritto all'albo: Geometri
Foglio: 7	
Particella: 9501	Prov. Varese N. 2846
Subalterno: 504	

Planimetria	
Scheda n. 1	Scala 1:500

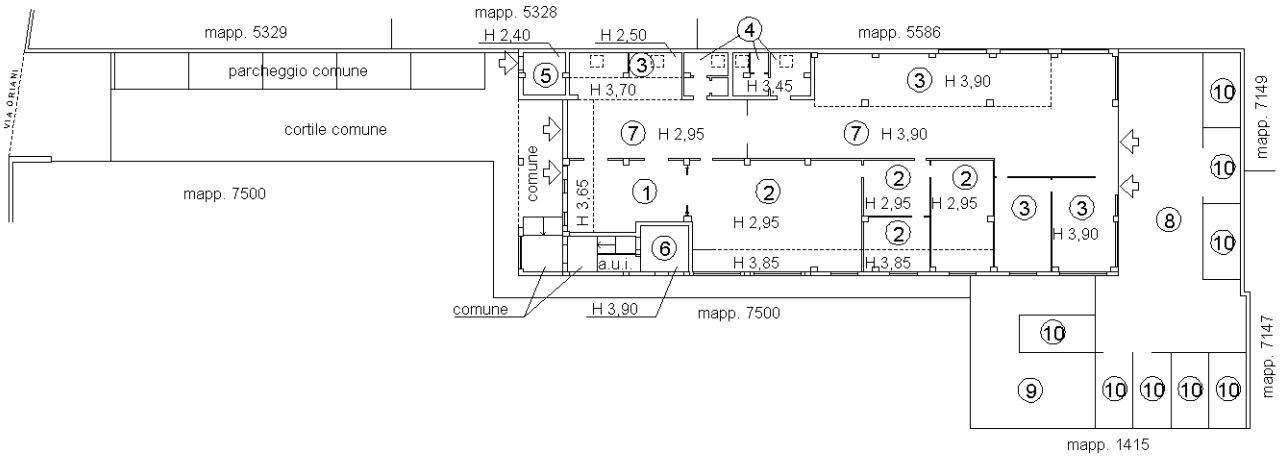

Ultima planimetria in atti

Catasto dei Fabbricati - Situazione al 28/08/2024 - Comune di OLGIATE OLONA(G028) - < Foglio 13 - Particella 9501 - Subalterno 504 > - Uiu graffata
VIA ALFREDO ORIANI n. 48 Piano T