


Dr. Ing. Camillo Corona

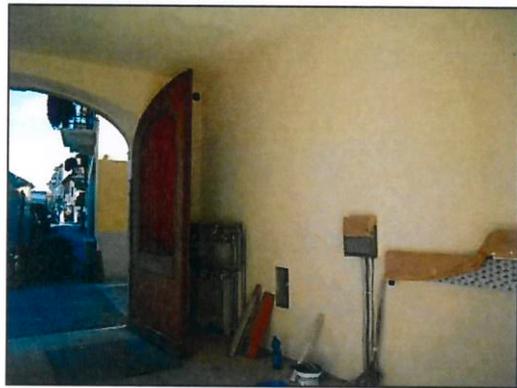

Camillo Corona

09 LUG. 2012

**Agenzia del Territorio
CATASTO FABBRICATI
Ufficio Provinciale di
Novara**

Dichiarazione protocollo n. NO0145563 del 05/07/2010

Planimetria di u.i.u. in Comune di Galliate

Via Emilio Murciano

civ. 2

Identificativi Catastali:

Sezione:

Foglio: 52

Particella: 1767

Subalterno: 17

Compilata da:
Merlo Matteo

Iscritto all'albo:
Geometri

Prov. Milano


N. 10595

Scheda n. 1

Scala 1:200

Catasto dei Fabbricati - Situazione al 06/07/2012 - Comune di GALLIATE (0872) - < Foglio: 52 - Particella: 1767 - Subalterno: 17 >
VIA EMILIO MURCIANO n. 2 piano: T-S1;

10 metri

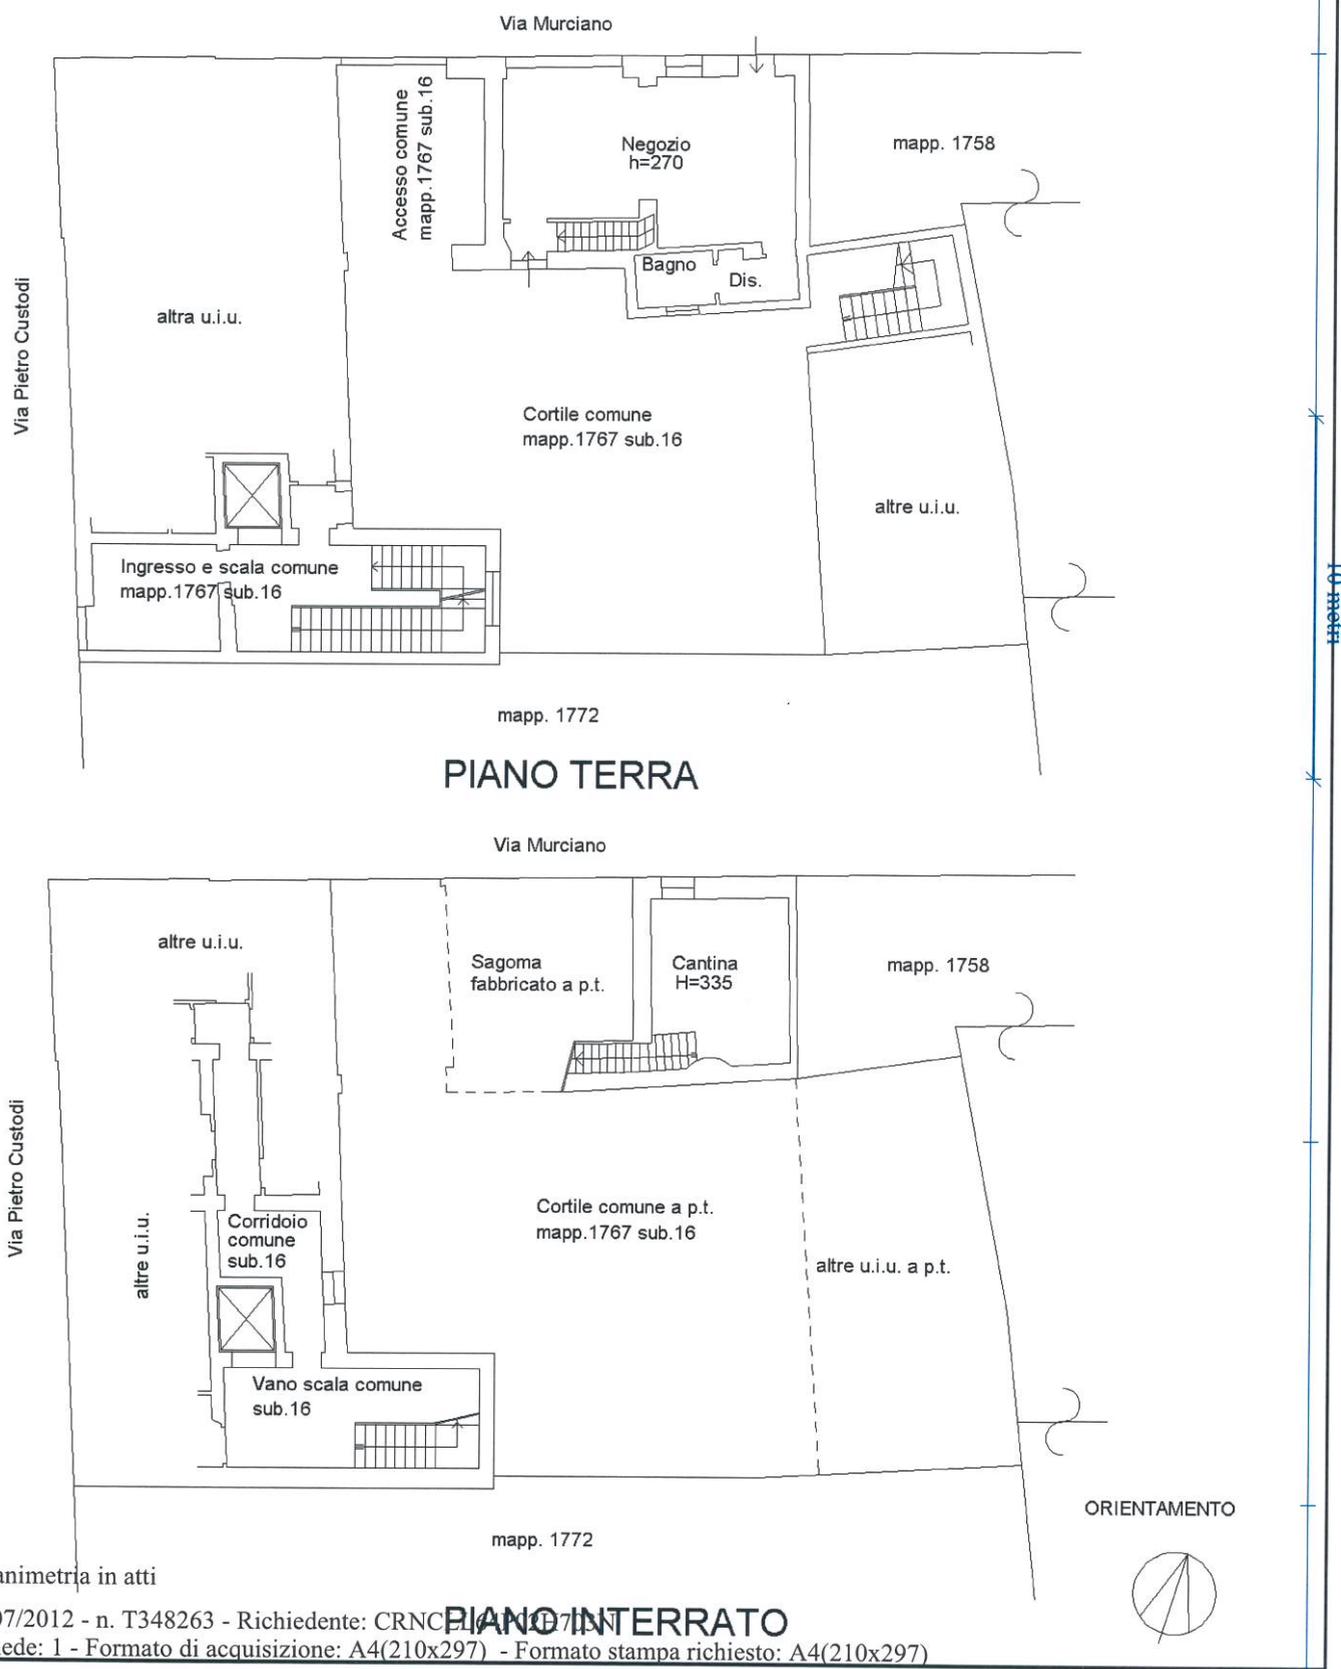

PIANO INTERRATO

Ultima planimetria in atti